




PLANTA DE COBERTURA

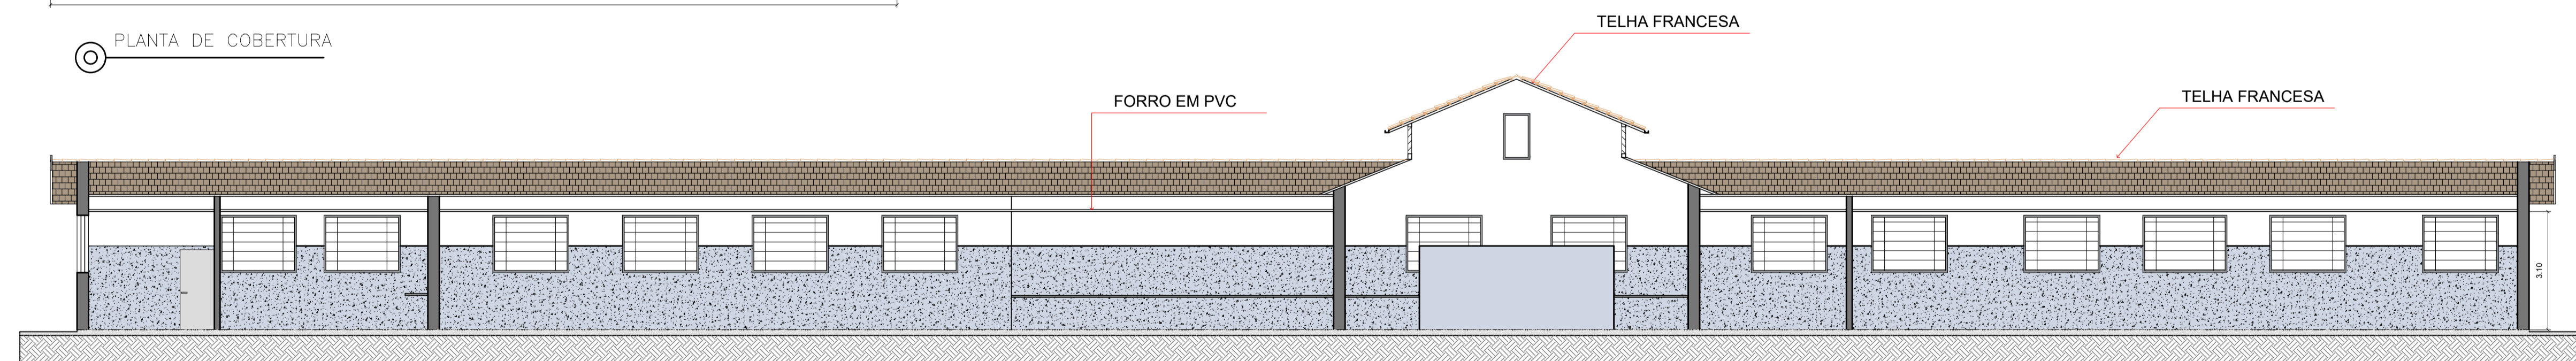

CORTE AA

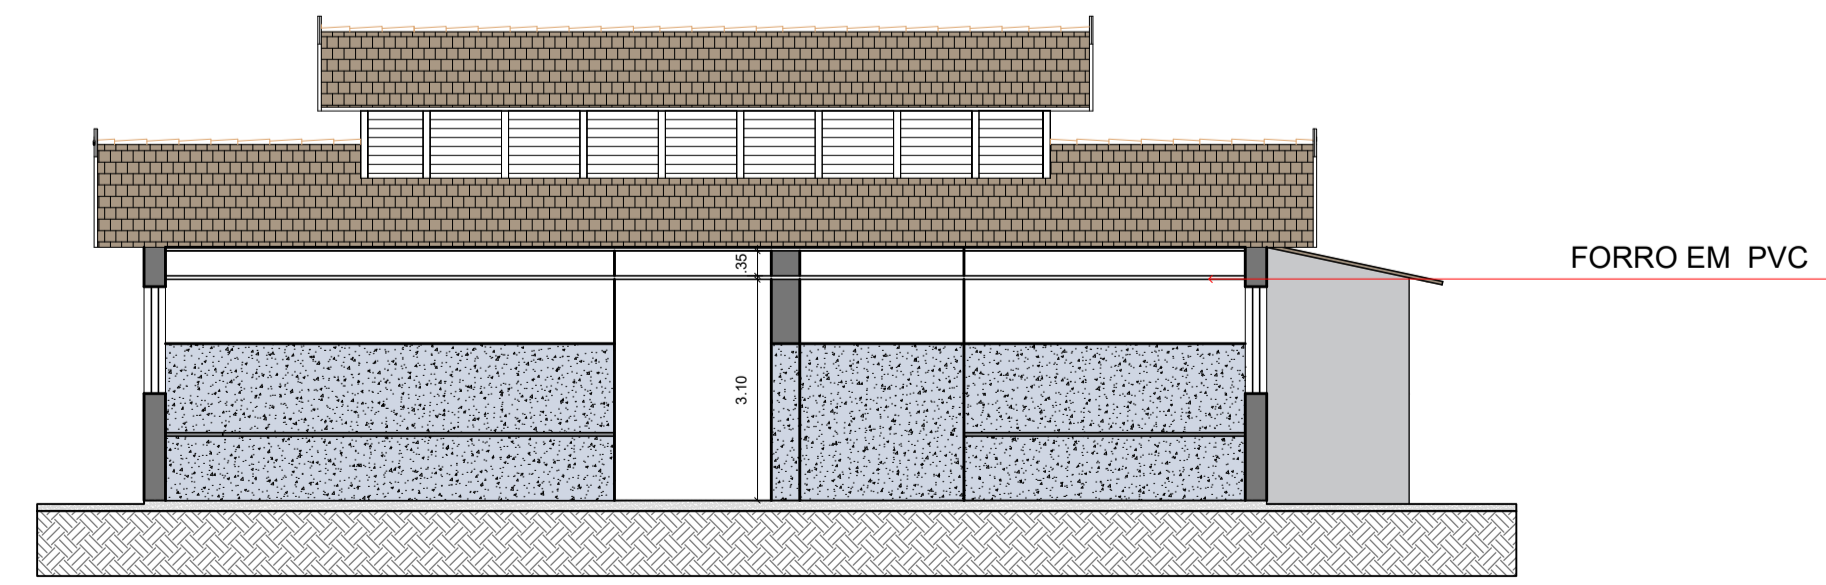

CORTE BB

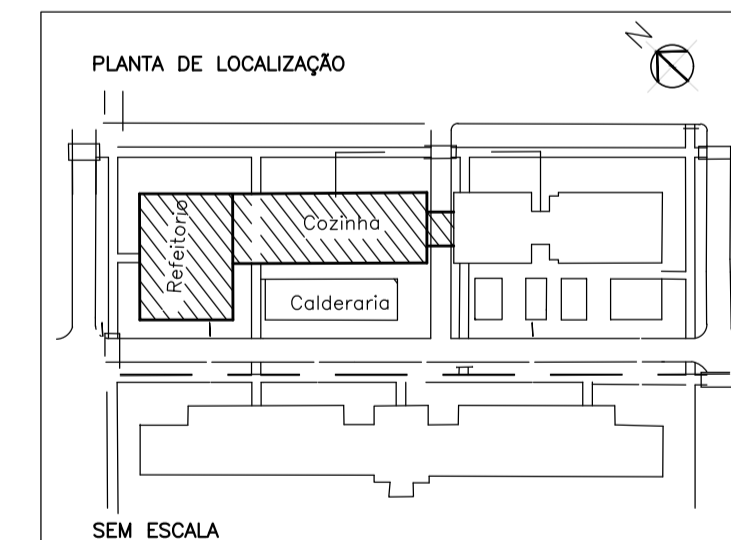

OBS:
INSERIR LOGOTIPO / DADOS DA CONTRATADA

ANÁLISE DE PROJETO:

LIBERADO

LIBERADO COM RESTRIÇÃO

NÃO LIBERADO

PROJETO RECEBIDO EM _____

PROJETO APROVADO EM _____

RESPONSÁVEL TÉCNICO _____

REV.	DESCRIÇÃO	RESPONSÁVEL	DATA

- NOTAS**
1. CONFERIR MEDIDAS NO LOCAL
 2. MEDIDAS EM METRO, EXCETO ONDE INDICADO
 - 3.
 - 4.
 - 5.
 - 6.
 - 7.
 - 8.
 - 9.
 - 10.
 - 11.

Secretaria de Estado da Saúde

GOVERNO DO ESTADO SÃO PAULO

CENTRO DE ATENÇÃO À SAÚDE DE SANTA RITA-CAIS

AV. PADRE PIO CORSO Nº 1.523 - STA RITA DO P.QUATRO - SP

REFORMA PARCIAL TELHADO S/D

PLANTA DE COBERTURA

PROJETO BÁSICO DE ARQUITETURA

CAIS - SR

ARQ 02/02

Av. Dr. Enéas Carneiro de Aguiar, n.º 188, 3º andar
589 Paulo-SP
Tel. (11)3066 8420 Cep 05403-000 Fax (11)3066 8482

GRUPO TÉCNICO DE EDIFICAÇÕES

ENG. YUKIO KITAMURA

ARQ. THIAGO F. ALAMINO

ESTAGIÁRIO: WENDEL FERMINO