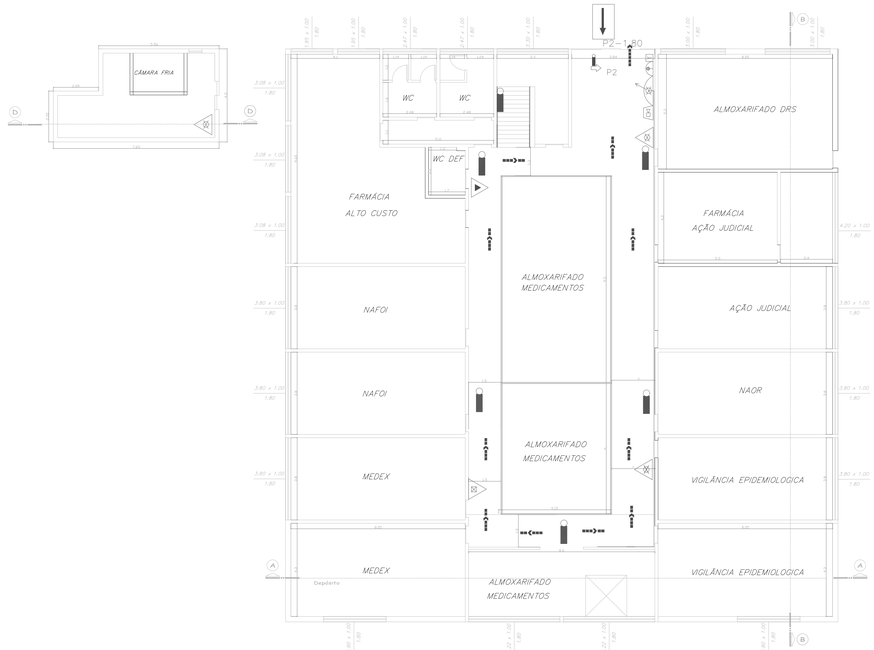

PLANTA BAIXA – INFERIOR
ESCALA 1:100

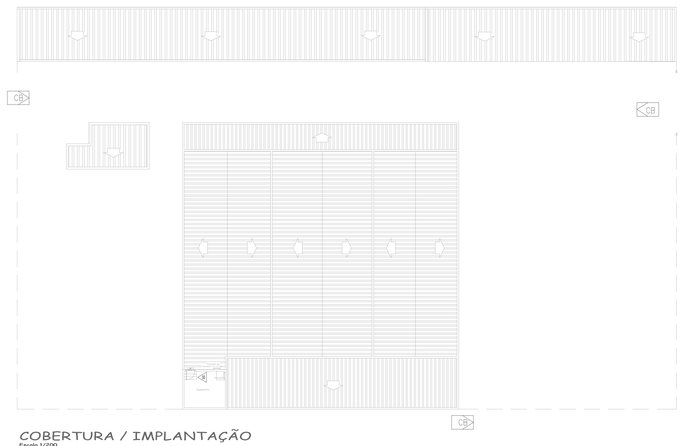

COBERTURA / IMPLANTAÇÃO
Escala 1/200

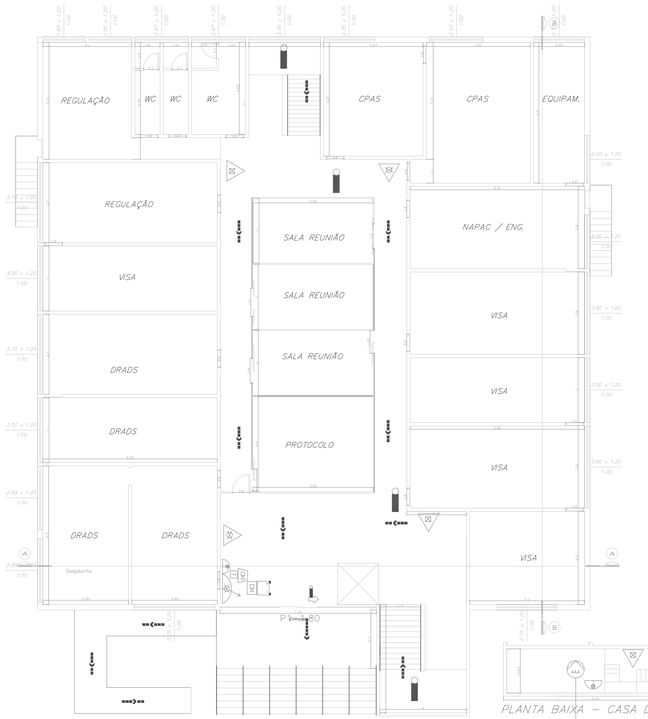

PLANTA BAIXA – PAV – TÉRREO
ESCALA 1:100

PLANTA BAIXA – CASA DE BOMBAS
SOB A CAIXA DE ESCADAS PAV. TÉRREO

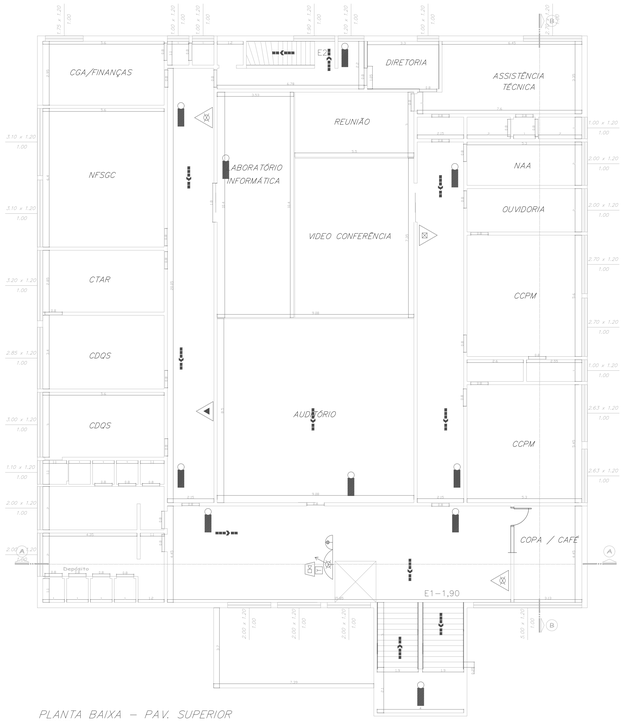

PLANTA BAIXA – PAV. SUPERIOR
ESCALA 1:100

LEGENDA

	PÓ QUIMICO SECO BC		AVISADOR SONORO TIPO SIRENE		PONTO DE ILUM. EMERGENCIA		RESERVA DE INCÊNDIO
	AGUA PRESSURIZADO		CENTRAL DE ALARME		PONTO DE ILUMINAÇÃO EMERGENCIA – TIPO BALIZAMENTO		REGISTRO DE RECALQUE SEM VÁLVULA DE RETENÇÃO
	BATERIA DO SISTEMA DE ALARME		ACIONADOR MANUAL DO SISTEMA DE ALARME		ACIONAD. DE BOMBA DE INCÊNDIO (BOTOEIRA TIPO LIGA–DESLIGA)		HIDRANTE SIMPLES
	VÁLVULA DE RETENÇÃO TIPO HORIZONTAL		TUB. – F. GALV. APARENTE		DIREÇÃO DO FLUXO DA ROTA DE FUGA	CB	ACESSO DE VIATURA A EDIFICAÇÃO OU ÁREA DE RISCO
	TUBULAÇÃO – DESCE		TUB. – F. GALV. ENTERRADO		SAIDA FINAL DA ROTA DE FUGA		CENTRAL PREDIAL DE GLP
	TUBULAÇÃO – SOBE		BOMBA DE INCÊNDIO		ACESSO DE GUARNIÇÃO A EDIFICAÇÃO OU ÁREA DE RISCO		DETECTOR DE FUMAÇA
	GERADOR						

SAÍDAS DE EMERGÊNCIA EM EDIFICAÇÕES

LEGISLAÇÃO: DECRETO ESTADUAL Nº 63.911/2018 – INSTRUÇÃO TÉCNICA DO CORPO DE BOMBEIROS Nº 11

LOCAL	ÁREA (m2)	Nº DE UNIDADES DE PASSAGEM NECESSÁRIAS (TABELA 4) P	C	N	LARG. ADOTADA (m) (N x 0,55m) TABELA 8	SAÍDAS EXISTENTES (m)	VERIF.
Pav. Superior	691,53	99	75	2		E1–1,90	OK
Pav. Térreo	698,37	100	100	2		P1–1,80	OK
Pav. Inferior	674,48	96	100	2		P2–1,80	OK

INFORMAÇÕES SOBRE OS SISTEMAS

SEGEGURANÇA ESTRUTURAL	OBEDECERA A IT 08/11–DECRETO ESTADUAL Nº 63.911/2018
SAIDA DE EMERGENCIA	OBEDECERA A IT 11/11–DECRETO ESTADUAL Nº 63.911/2018
EXTINTORES	OBEDECERA A IT 21/11–DECRETO ESTADUAL Nº 63.911/2018
ILUMINAÇÃO DE EMERGENCIA	OBEDECERA A IT 18/11–DECRETO ESTADUAL Nº 63.911/2018 AUTONOMIA MINIMA DE UMA HORA
ALARME DE INCÊNDIO E DETECÇÃO	OBEDECERA A IT 19/11–DECRETO ESTADUAL Nº 63.911/2018
HIDRANTES	OBEDECERA A IT 22/11–DECRETO ESTADUAL Nº 63.911/2018
SINALIZAÇÃO DE EMERGÊNCIA	OBEDECERA A IT 20/11–DECRETO ESTADUAL Nº 63.911/2018
BRIGADA DE INCÊNDIO	OBEDECERA A IT 17/11–DECRETO ESTADUAL Nº 63.911/2018
ADAPTAÇÃO ÀS NORMAS DE SEG. C/ INCÊNDIO.	OBEDECERA A IT 43/11–DECRETO ESTADUAL 56.819/11

CLASSIFICAÇÃO – DECRETO ESTADUAL Nº 63.911/2018

OCUPAÇÃO	RISCO	DESCRIÇÃO
D1	Médio	Repartição Pública

CONTROLE DE MATERIAIS DE ACABAMENTO E REVESTIMENTO

LEGISLAÇÃO: DECRETO ESTADUAL Nº 63.911/2018 – INSTRUÇÃO TÉCNICA DO CORPO DE BOMBEIROS Nº10

ÁREA	PISO	PAREDE	FORRO	COBERTURA
Salas	Classe – I; IIA; IIA ou IVA	Classe – I ou IIA	Classe – I ou IIA	Classe – I ou IIA
Depósitos / Sal. Admin.	Classe – I; IIA; IIA ou IVA	Classe – I – IIA	Classe – I ou IIA	Classe – I ou IIA

OBS.: Utilizar materiais com índice médio de propagação superficial de chama : 25<= Ip <= 150

CARGA DE INCÊNDIO

DECRETO ESTADUAL Nº 63.911/2018 – INSTRUÇÃO TÉCNICA DO CORPO DE BOMBEIROS Nº14

OCUPAÇÃO / USO	DESCRIÇÃO	DIVISÃO	CARGA DE INCÊNDIO
D	Repatição Publica	D1	700 MJ/m2

SINALIZAÇÃO DE EMERGÊNCIA

DECRETO ESTADUAL Nº 63.911/2018 – INSTRUÇÃO TÉCNICA DO CORPO DE BOMBEIROS Nº 20

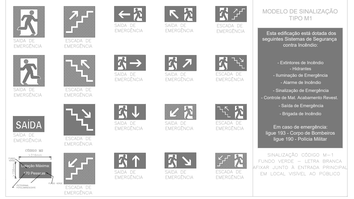

Áreas

DO PAV. INF.....674,48 m2.
DO PAV. TÉRREO.....698,71 m2.
DO PAV. SUPERIOR.....691,53 m2.
COBERTURA.....14,97 m2.
ESTAC. / CAMARAS FRIAS.....333,12 m2.

TOTAL.....2412,81 m2.

Isaac F. de Araujo
RESPONSAVEL TÉCNICO
CREA: 060192765 3 – SP

Depto. Regional de Saúde de S. J. B. Vista - DRS XIV
SECRETARIA DE ESTADO DA SAÚDE
Proprietário

ASSUNTO :	PROPOSTA DO SISTEMA DE SEGURANCA
CLIENTE :	Depto. Regional de Saúde de S. J. B. Vista - DRS XIV
LOCAL :	Praça Dr. Boa Vista, 221 - Centro
TITULO :	Planta Baixa - Proteções & Tabelas
ART Nº:	28027230181150806
ESCALA : Indicadas	DATA : OUT / 2019 — MUNICIPIO : S.J.B. Vista - SP

FOLHA : Única

A TERMINO :

AREA : 2.412,81 m2.