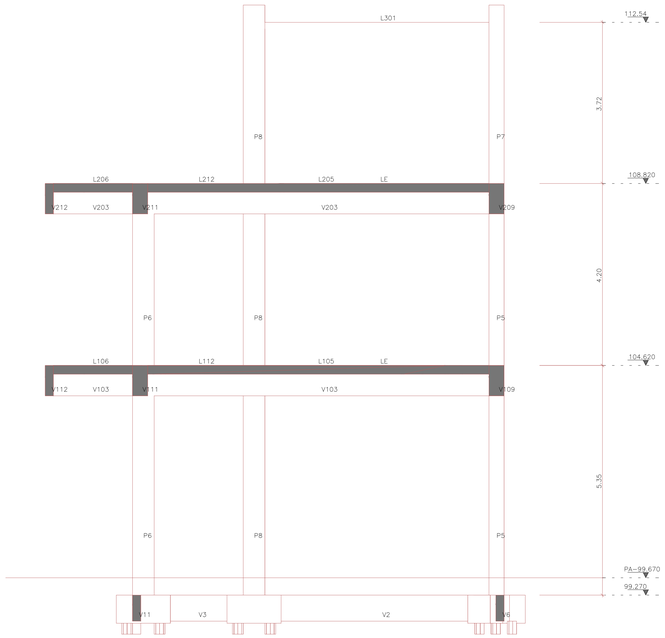

Corte A-A

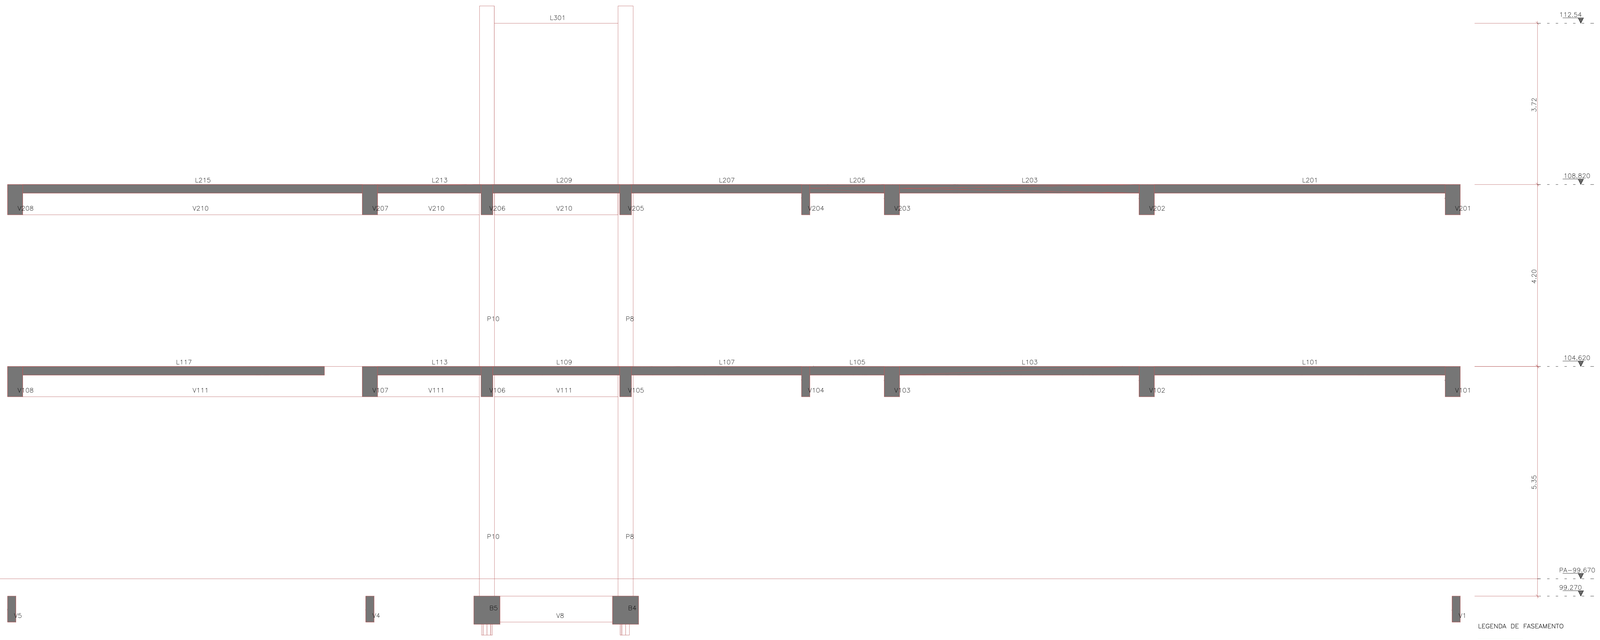

Corte B-B

LEGENDA DE FASEAMENTO

ÁREA DE NÃO INTERVENÇÃO

RAF arquitetura

RUA GOMES DE CARVALHO
Nº892 CJ 47, VILA OLIMPIA
SÃO PAULO SP CEP 04547-003
TEL/FAX. (11) 3045-1677
e-mail:rafa@rafarquitetura.com.br

RUA SÃO CLEMENTE, Nº 452
LARGO DOS LEÔES, BOTAFOGO
RIO DE JANEIRO RJ CEP 22250-000
TEL/FAX. (21) 2539-2879
e-mail:rio@rafarquitetura.com.br

www.rafarquitetura.com.br

REV	DESCRIÇÃO	RESPONSÁVEL	DATA
1	SUBSTITUIÇÃO DE BASE DE ARQUITETURA (FASE 1)	AURÉLIO	03/03/2017
0	EMISSÃO INICIAL	AURÉLIO	28/08/2015

Secretaria de Estado da Saúde

PREFEITURA DE SÃO PAULO

NOTAS

GRUPO TÉCNICO DE EDIFICAÇÕES

Av. Dr. Arnaldo, 351 - Prédio Anexo - 2º andar - Sala 2021
CEP 01246-903 - Cerqueira César
Tel.: (11) 3066-8000 - Fax: (11) 3066-8083

Arq. ADHEMAR DIZIOLI FERNANDES
Arq. CAMILO CHINGOTTE
Arq. C. FRACCARI
Arq. Z. STAROSKI

HOSPITAL HELIÓPOLIS

RUA CONEGO XAVIER, 276 – SACOMÃ – SÃO PAULO – SP

CUT – SE e CHILLER
CORTE

PROJETO BÁSICO

H-007 EST-05

ESTRUTURA 1:50 28/08/2015

H-007-PB-EST-CT-05-CUT-R01

Arq. M. CRISTINA GOMES JOTTEN

A0 1188.00 x 841.00 mm
S:\2002\249.DWG - 16/03/2017 - FLAVIA