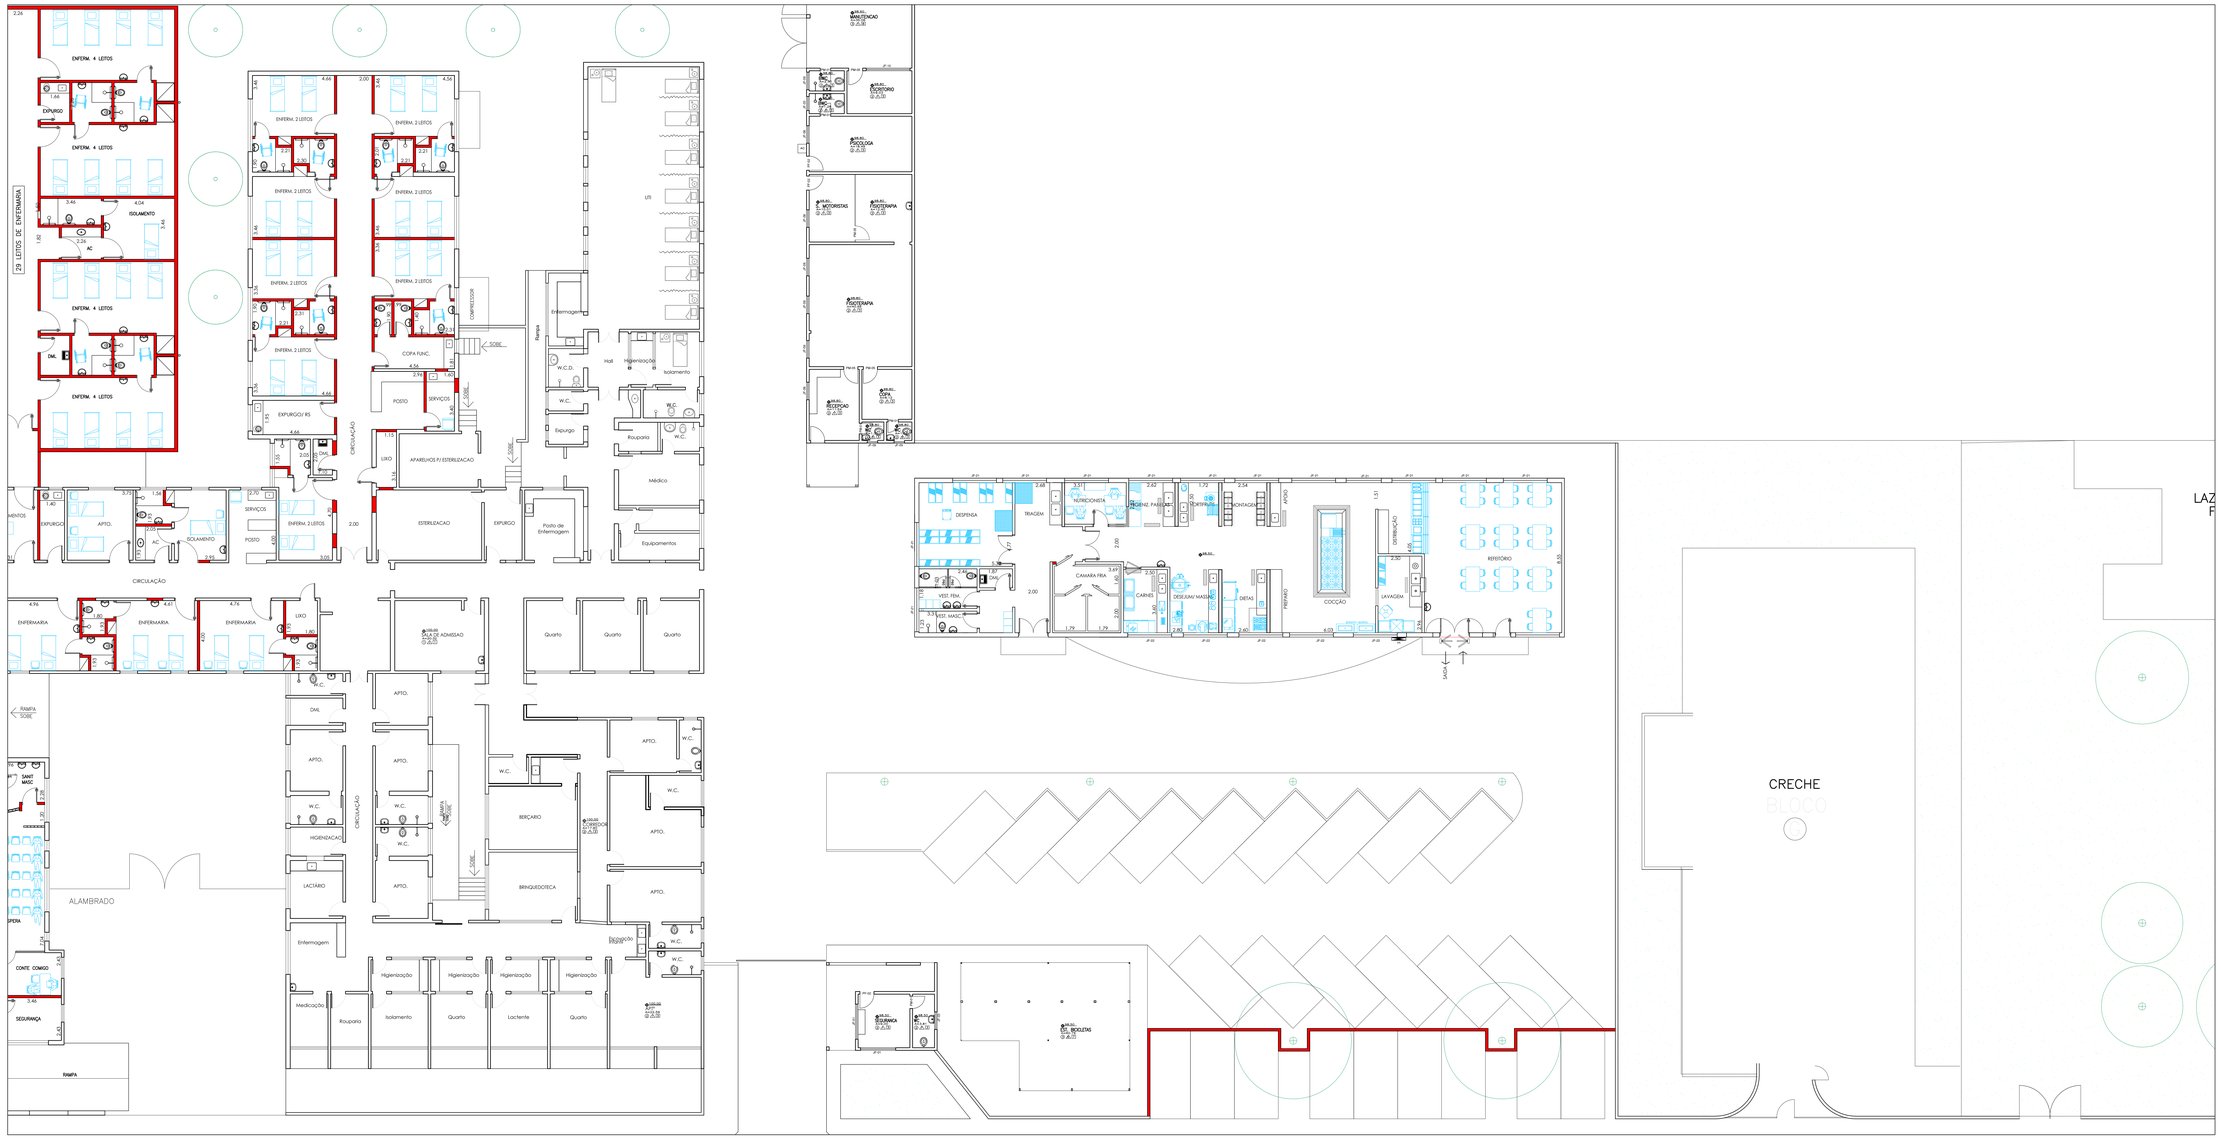

NOTAS

1. CONFERIR MEDIDAS NO LOCAL

REV.	DESCRIÇÃO	RESPONSÁVEL	DATA
R01	MUDANÇAS NO EQUIPAMENTOS		28/06/17

Secretaria de Estado da Saúde

GOVERNO DO ESTADO SÃO PAULO

GRUPO TÉCNICO DE EDIFICAÇÕES

Av. Dr. Enéas Carvalho de Aguiar, nº 188, 3º andar
São Paulo-SP Cep. 05403-000
Tel. 11/3066 8420 Fax 11/3066 8462

RESPONSÁVEL TÉCNICO
NOBUO KITAMURA

TÍTULO DO TRABALHO
HOSPITAL GERAL DE PROMISSÃO

TEMA
SERVIÇO NUTRIÇÃO E DIETÉTICA
PLANTA TERREO – LAY OUT

PROJETO BÁSICO DE ARQUITETURA

FOLHA Nº DE Nº
H –

ARQ–01

ESCALA 1:75,32 m² | ESCALA 1:100 | DATA

ARQUIVO
EST_PROMISSAO_SNG_01_04X13 (1).DWG