




V14  
ESC 1:50

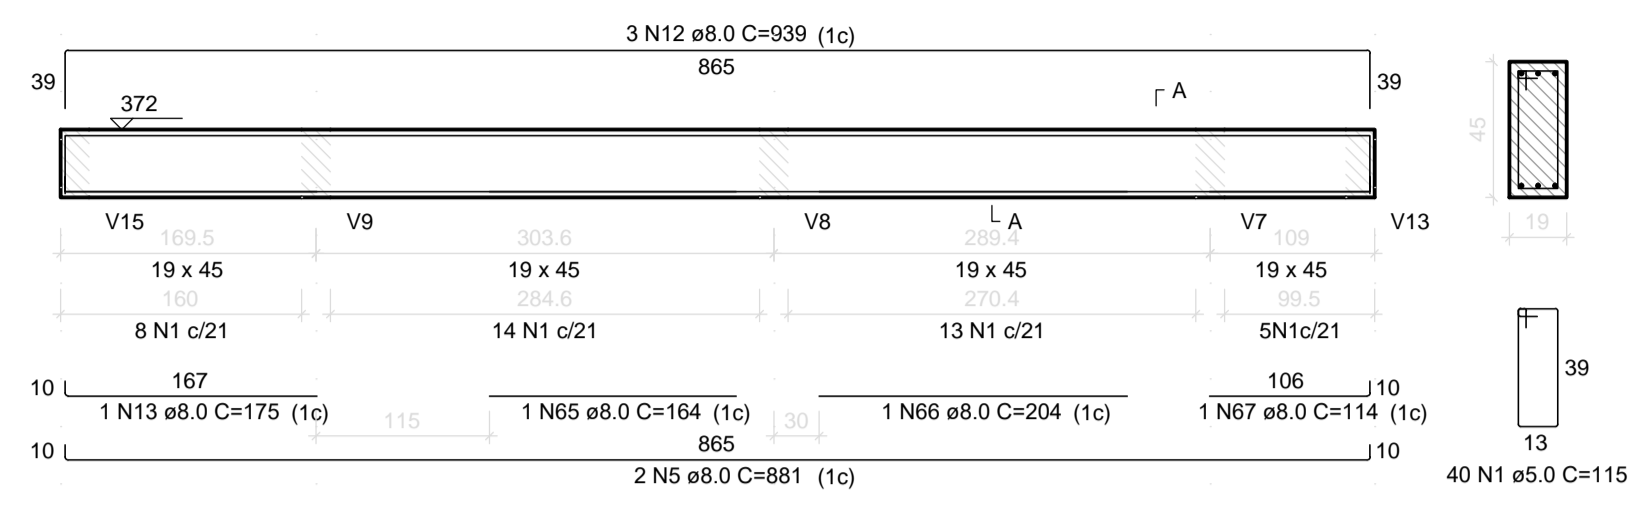


V12  
ESC 1:50

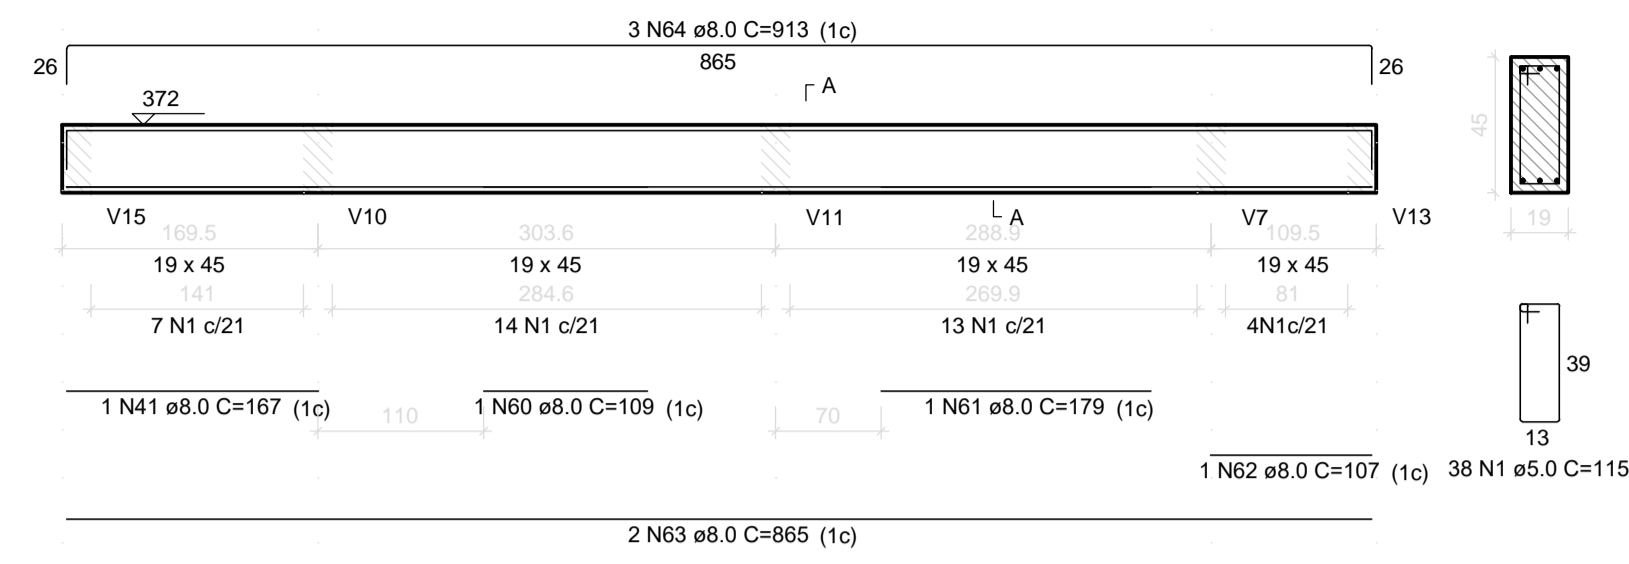


V11  
ESC 1:50

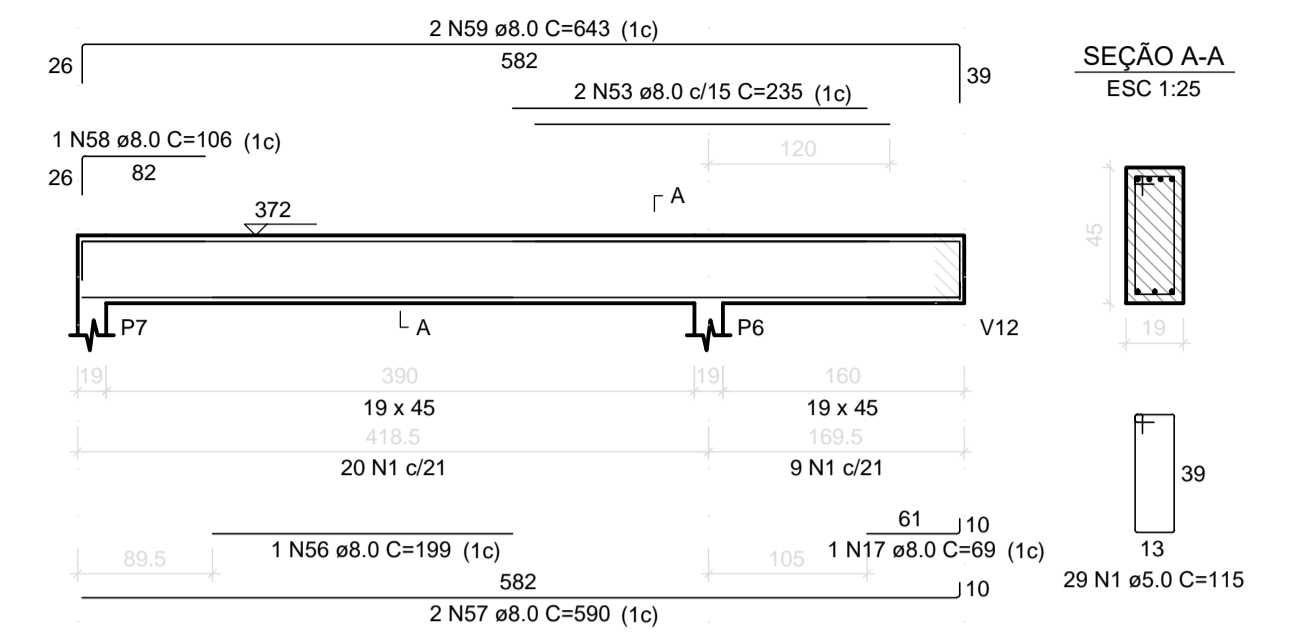


V9  
ESC 1:50

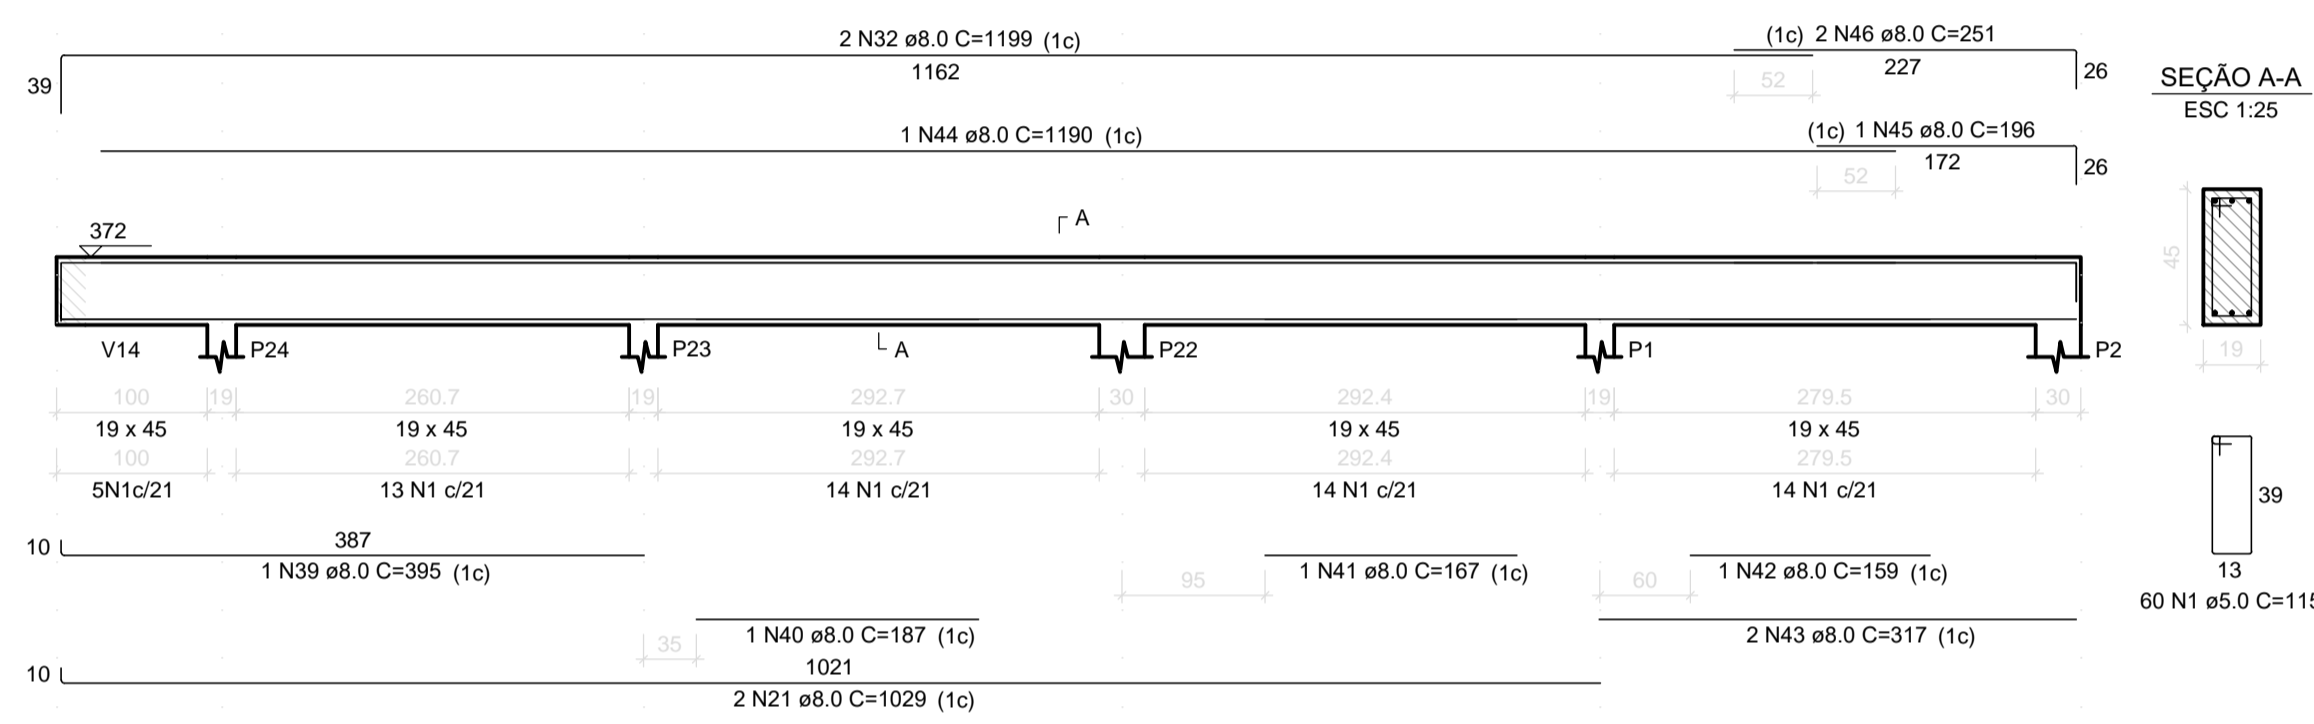


V10  
ESC 1:50

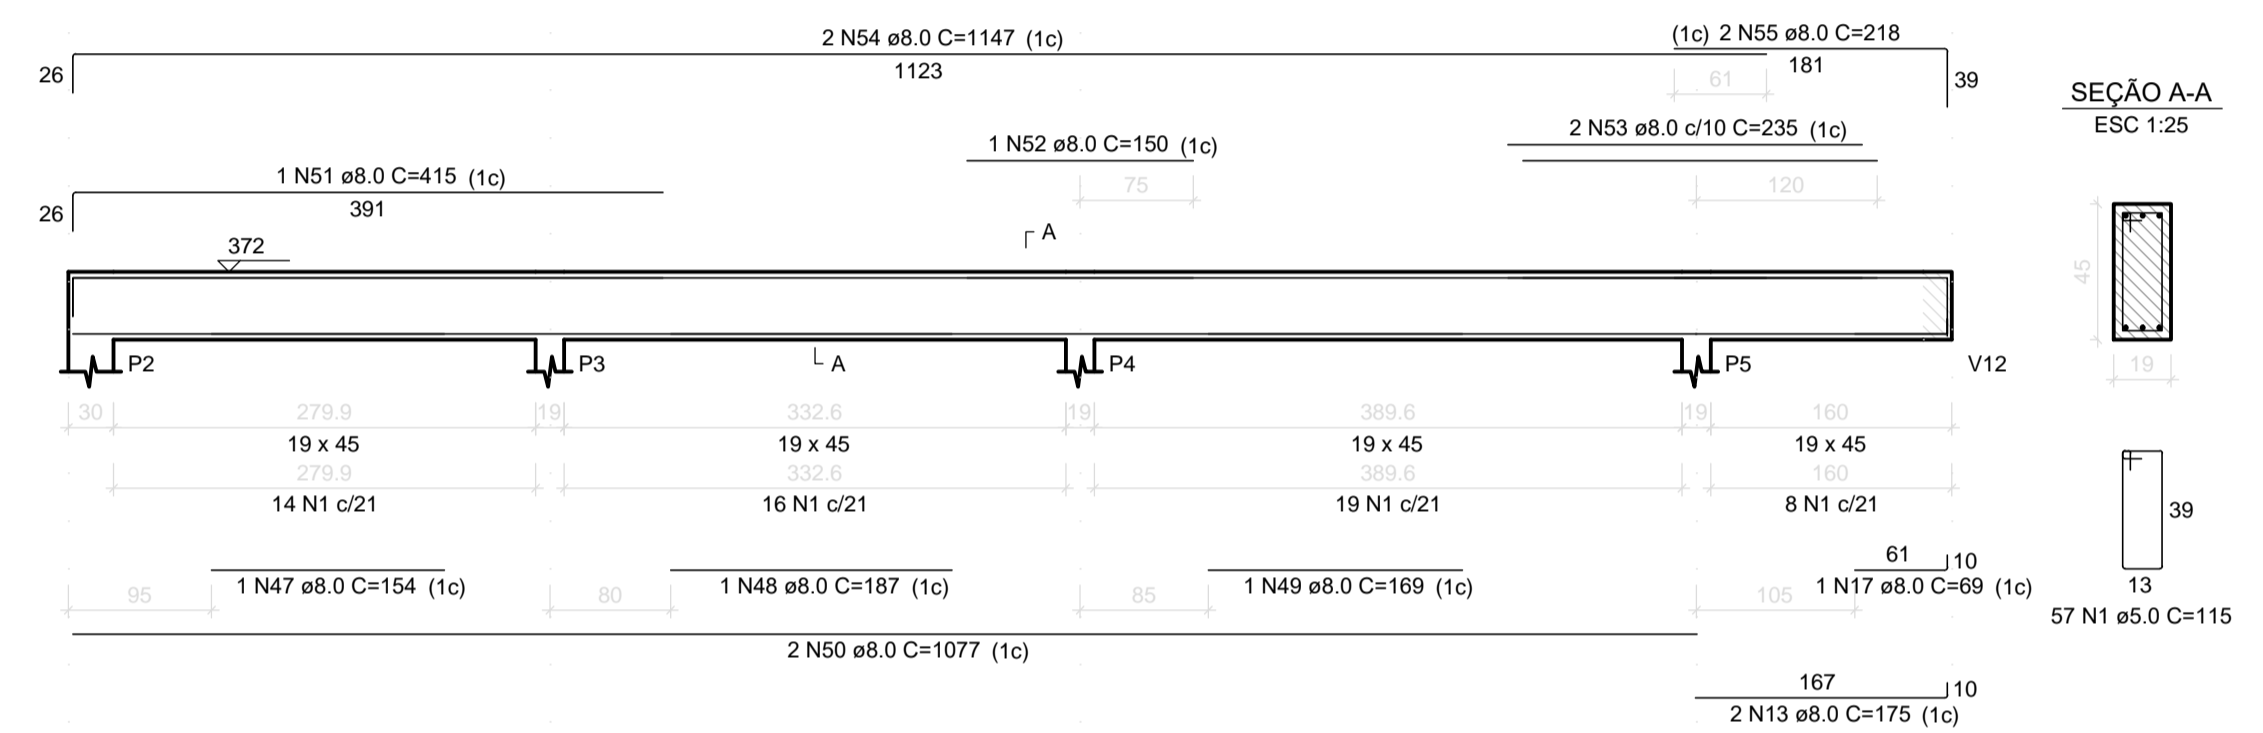

V8  
ESC 1:50

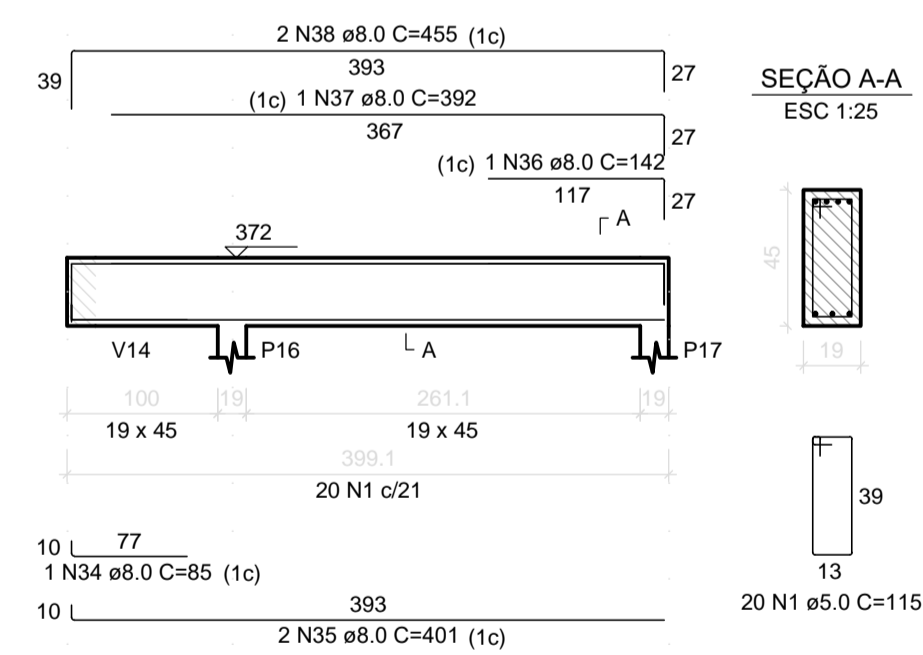

V6  
ESC 1:50

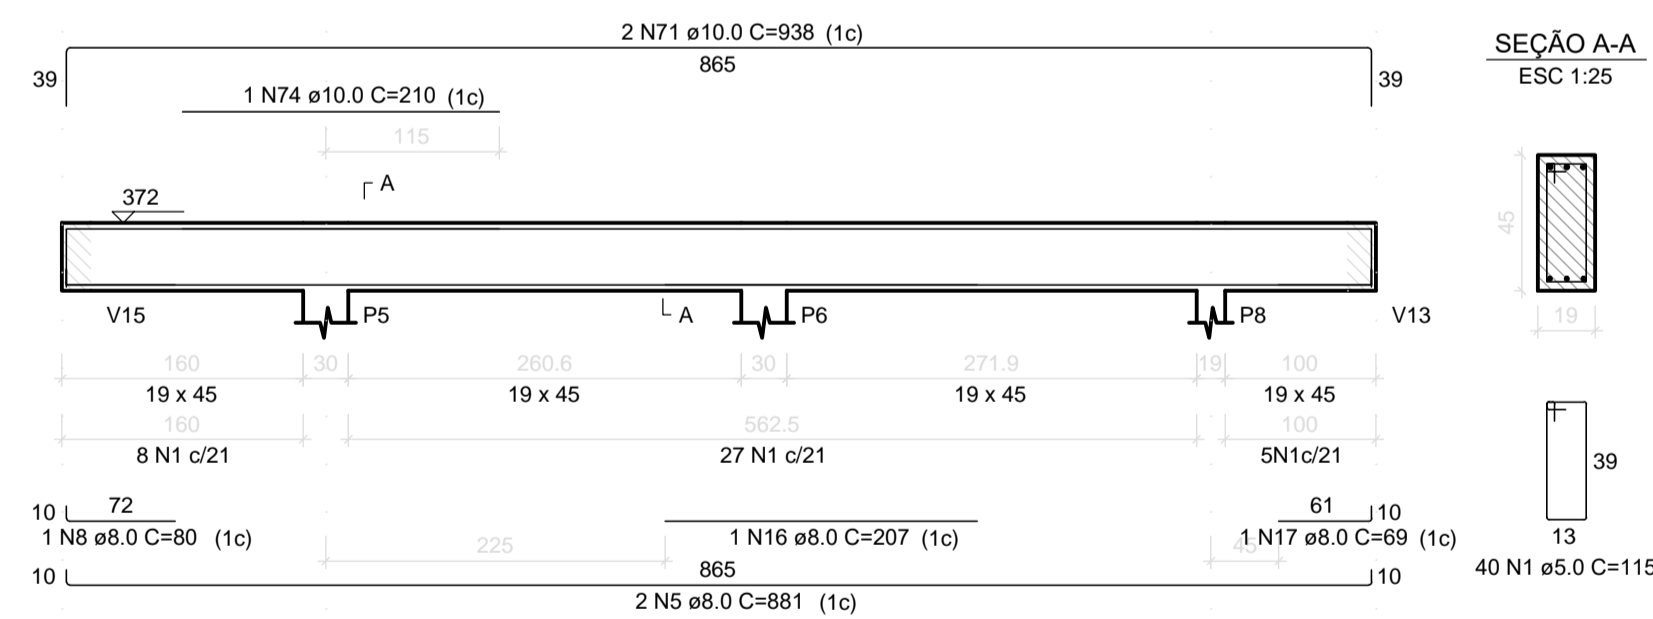

NOTAS

1. CONFERIR MEDIDAS NO LOCAL
2. MEDIDAS EM METRO, EXCETO ONDE INDICADO

construção e projeto:

REV.	DESCRIÇÃO	RESPONSÁVEL	DATA

**SÃO PAULO** GOVERNO DO ESTADO  
Secretaria de Saúde

GRUPO TÉCNICO DE EDIFICAÇÕES

PROJETO EXECUTIVO DE ESTRUTURA

H-016 07/10

Av. Dr. Enéas Carvalho de Aguiar, nº.188, 3º andar  
São Paulo-SP Cep. 05403-000  
Tel. (11)3066 8420 Fax (11)3066 8482

Eng. YUKIO KITAMURA  
Arq. CÂMLLO CHINGOTTE