LOCAL À REFORMAR-

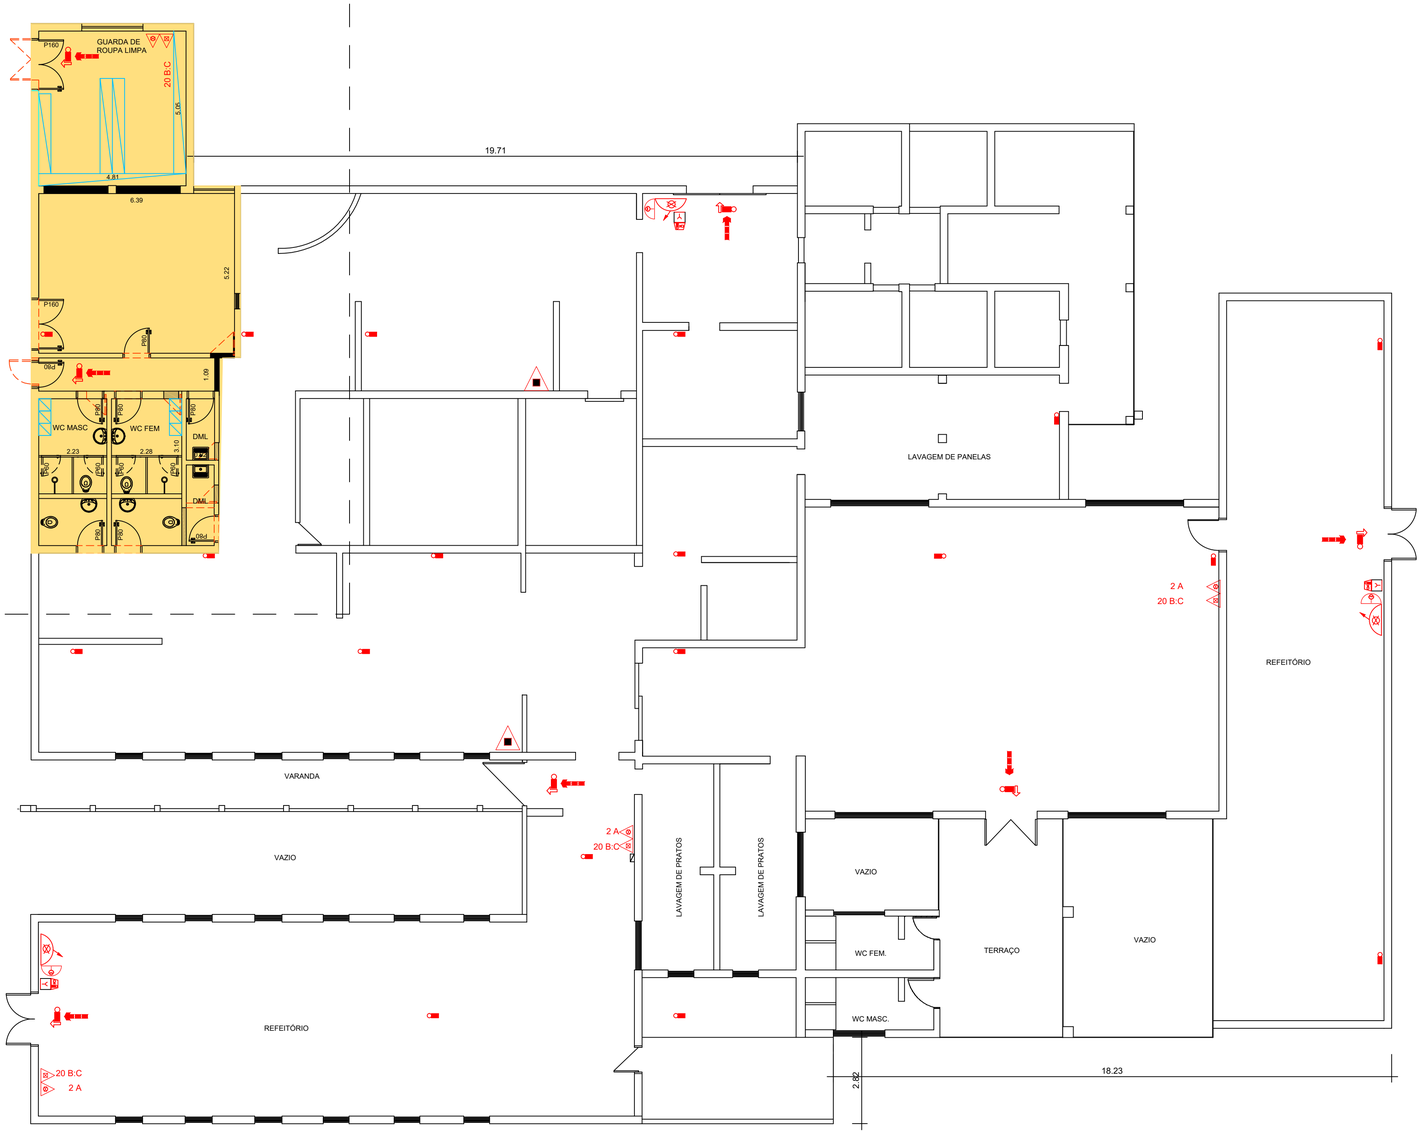

PLANTA DEFINITIVA - PRÉDIO 9

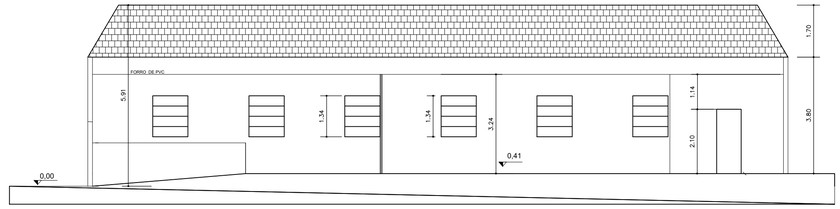

CORTE A/A - PRÉDIO 9

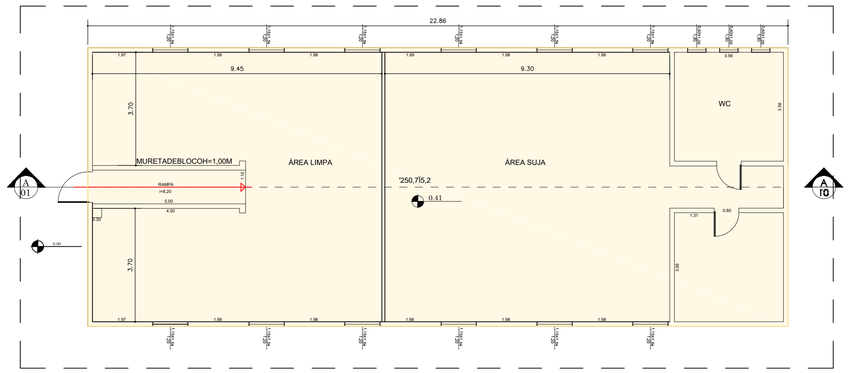

LOCAL À REFORMAR P/ LAVANDERIA PROVISÓRIA

PLANTA - PRÉDIO 9

TROCA DE FORRO
REFORMAR A RAMPA
COLOCAÇÃO DE DIVISÓRIA NAVAL

ÁREA DE REFORMA

NOTAS

1. CONFERIR MEDIDAS NO LOCAL
2. MEDIDAS EM METRO EXCETO ONDE INDICADO
3.
4.
5.
6.
7.
8.
9.
10.
11.

REV.	DESCRIÇÃO	RESPONSÁVEL	DATA

SÃO PAULO GOVERNO DO ESTADO | Secretaria de Saúde

GRUPO TÉCNICO DE EDIFICAÇÕES

Av. Dr. Enéas Carvalho de Aguiar, n°.188, 3°andar
SÃo Paulo-SP Cep 05403-000
Tel. (11)3066 8420 Fax (11)3066 8482

UNIDADE: CENTRO REABILITAÇÃO CASA BRANCA

LOCAL: ROD. SP-340 - KM 238 - CASA BRANCA/SP - CEP 13.700-000

REFERÊNCIA: PLANTA LAVANDERIA PROVISÓRIA E DEFINITIVA

PROJETO BÁSICO DE ARQUITETURA

CÓDIGO DO EDIFÍCIO		FOLHA
ÁREA: --	ESCALA: 1:100	DATA: SET/2019

ARQUIVO: ESTUDO BÁSICO LAVANDERIA PROVISÓRIA E DEFINITIVA.DWG

DIRETOR DO A.T.E.: Arq. ADHEMAR DIZIOLI FERNANDES

AUTORES DO PROJETO: Arq. CAMILO CHINGOTTE / Arq. ADHEMAR DIZIOLI FERNANDES

COLABORADORES