




● COBERTURA EXISTENTE EM POLICARBONATO  
Esc. 1:100

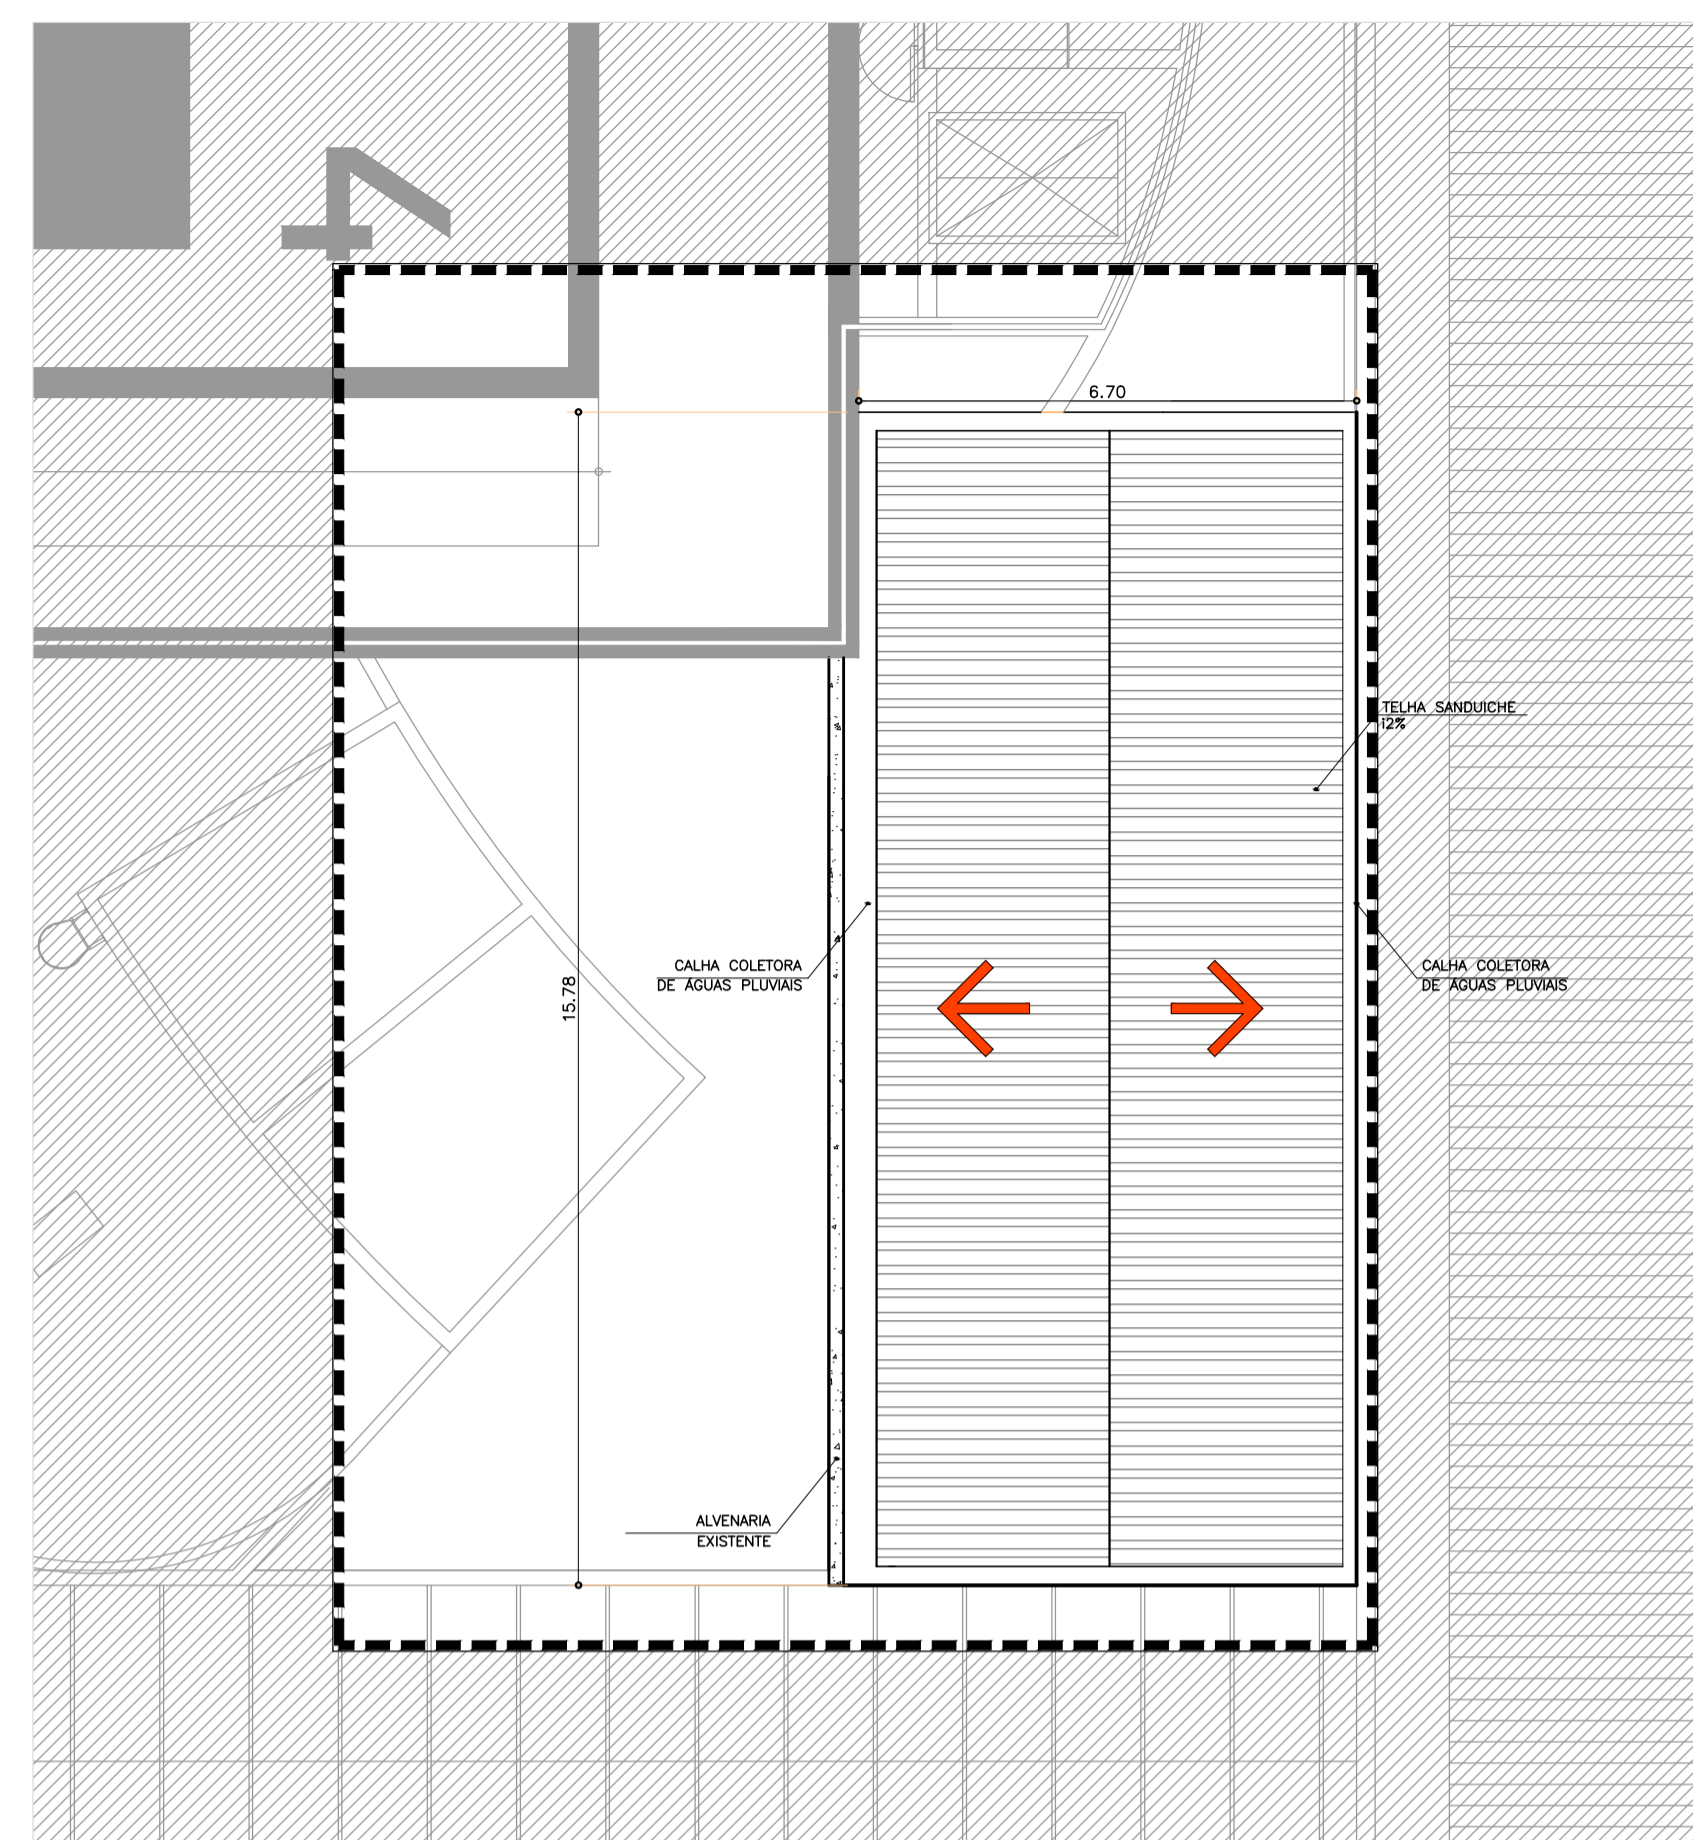


● PROPOSTA: COBERTURA METÁLICA TERMOACÚSTICA  
Esc. 1:100

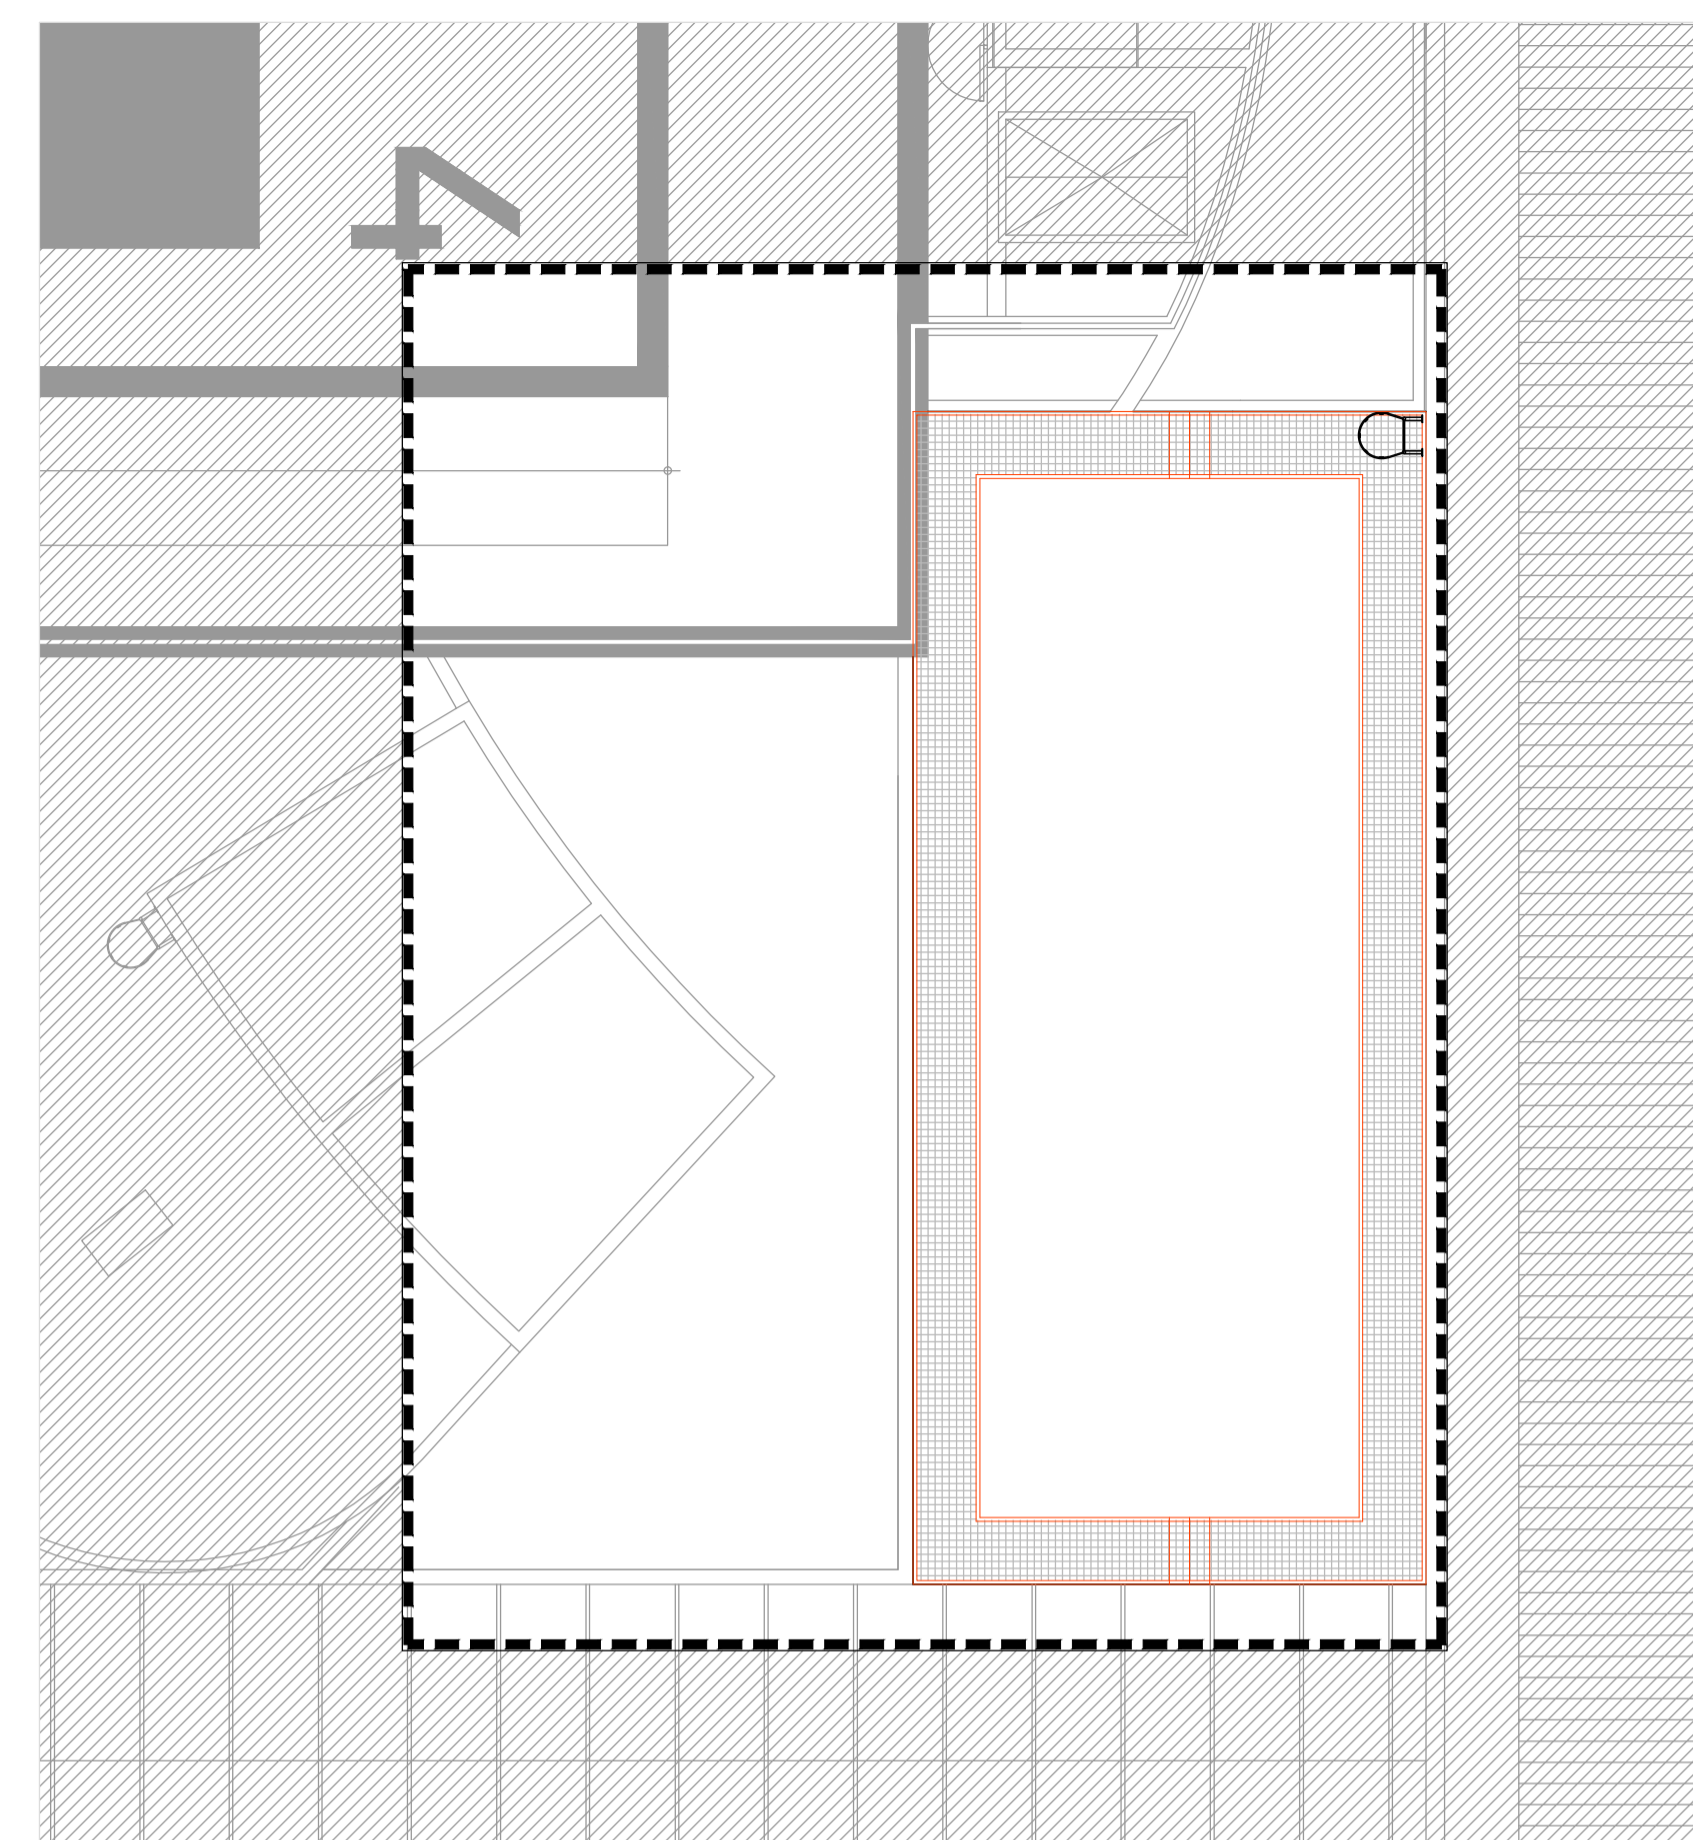


● PASSARELA TÉCNICA PARA MANUTENÇÃO DA COBERTURA  
Esc. 1:100

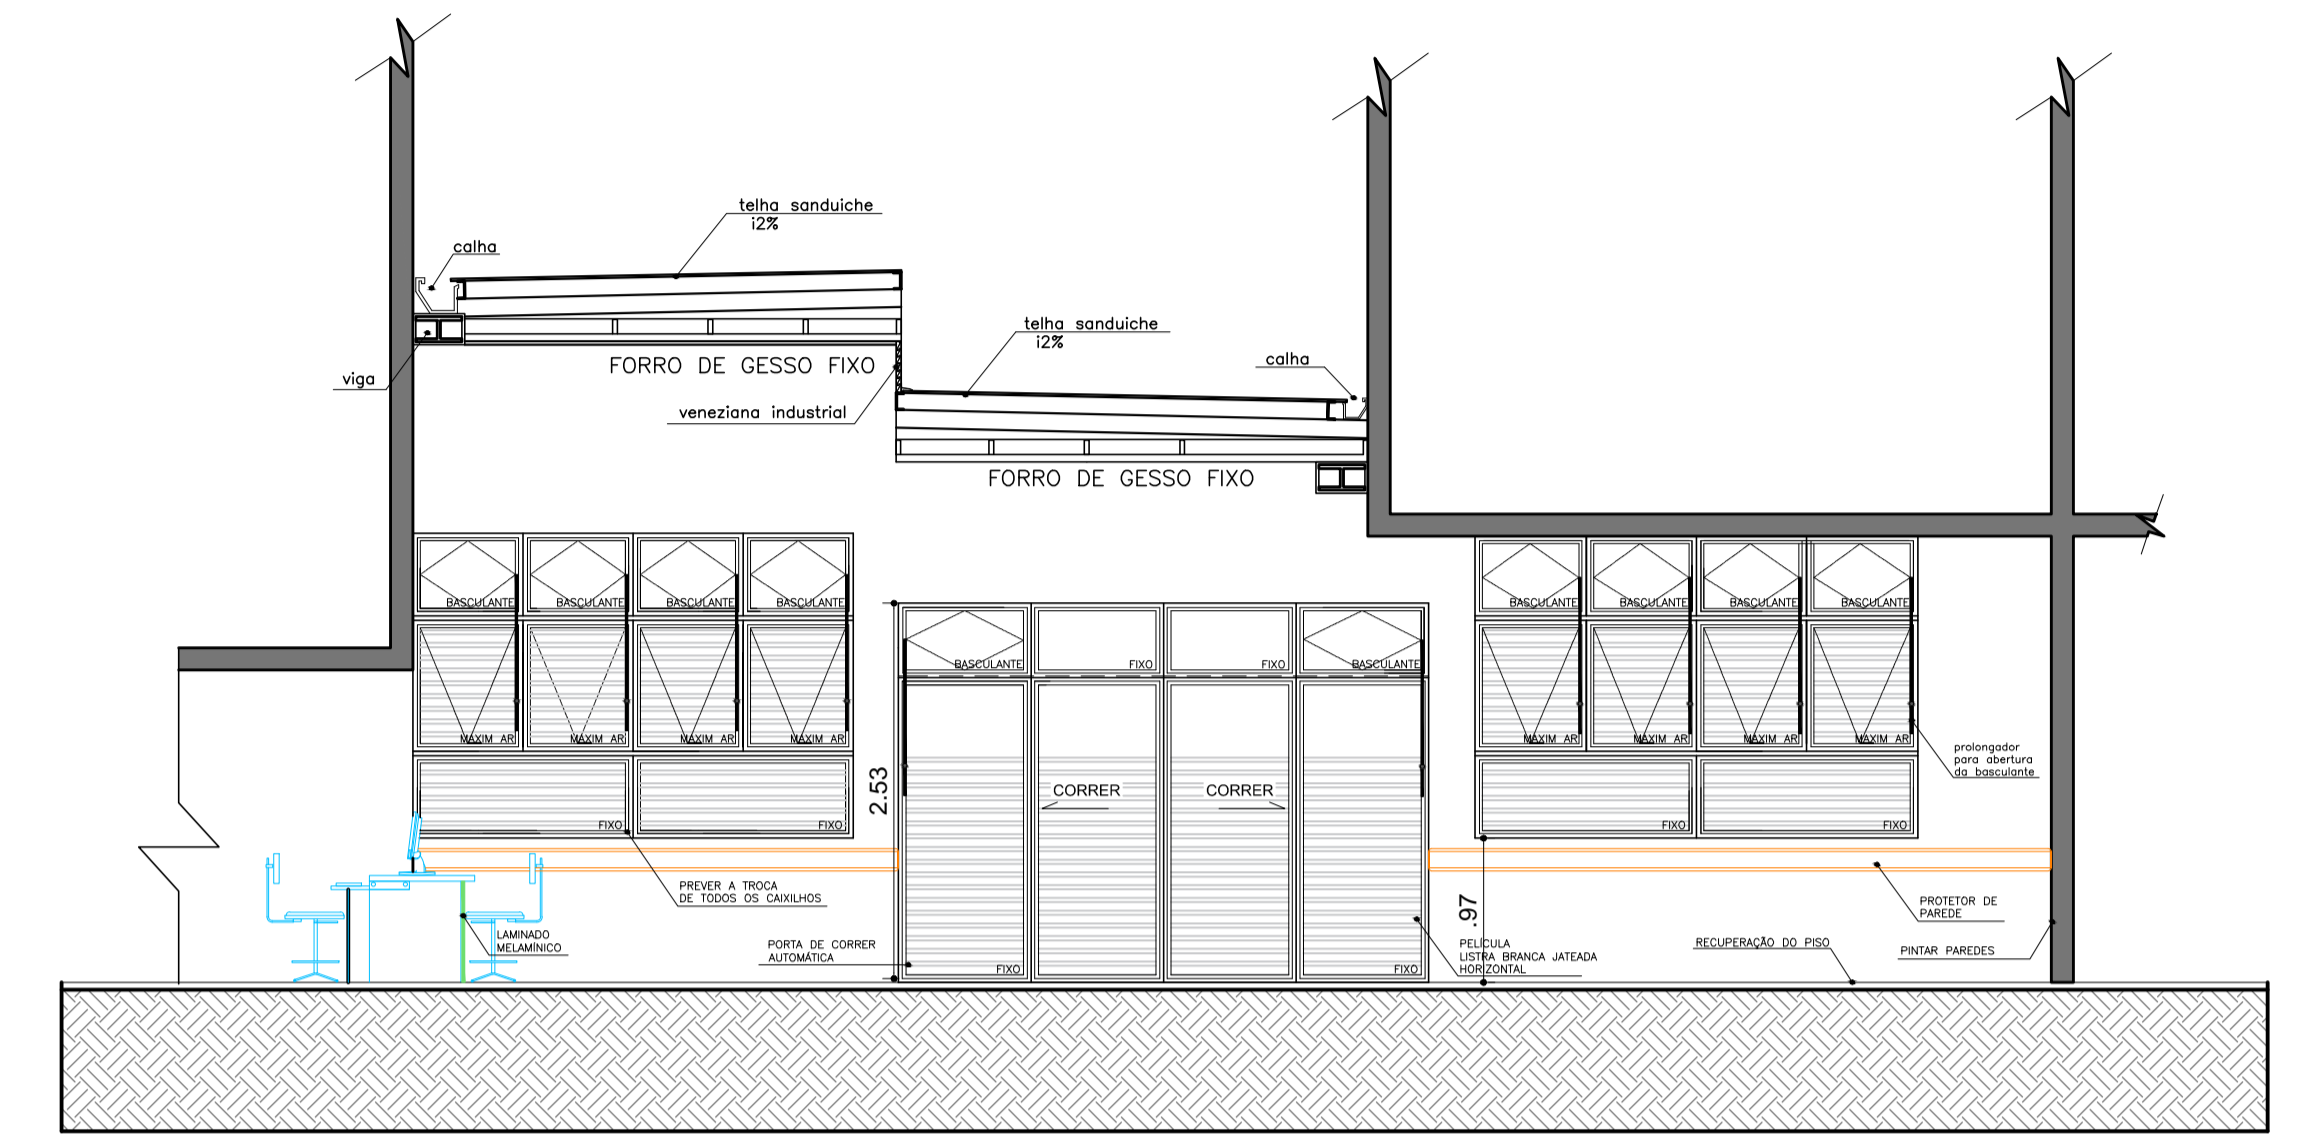


● CORTE BB  
Esc. 1:50

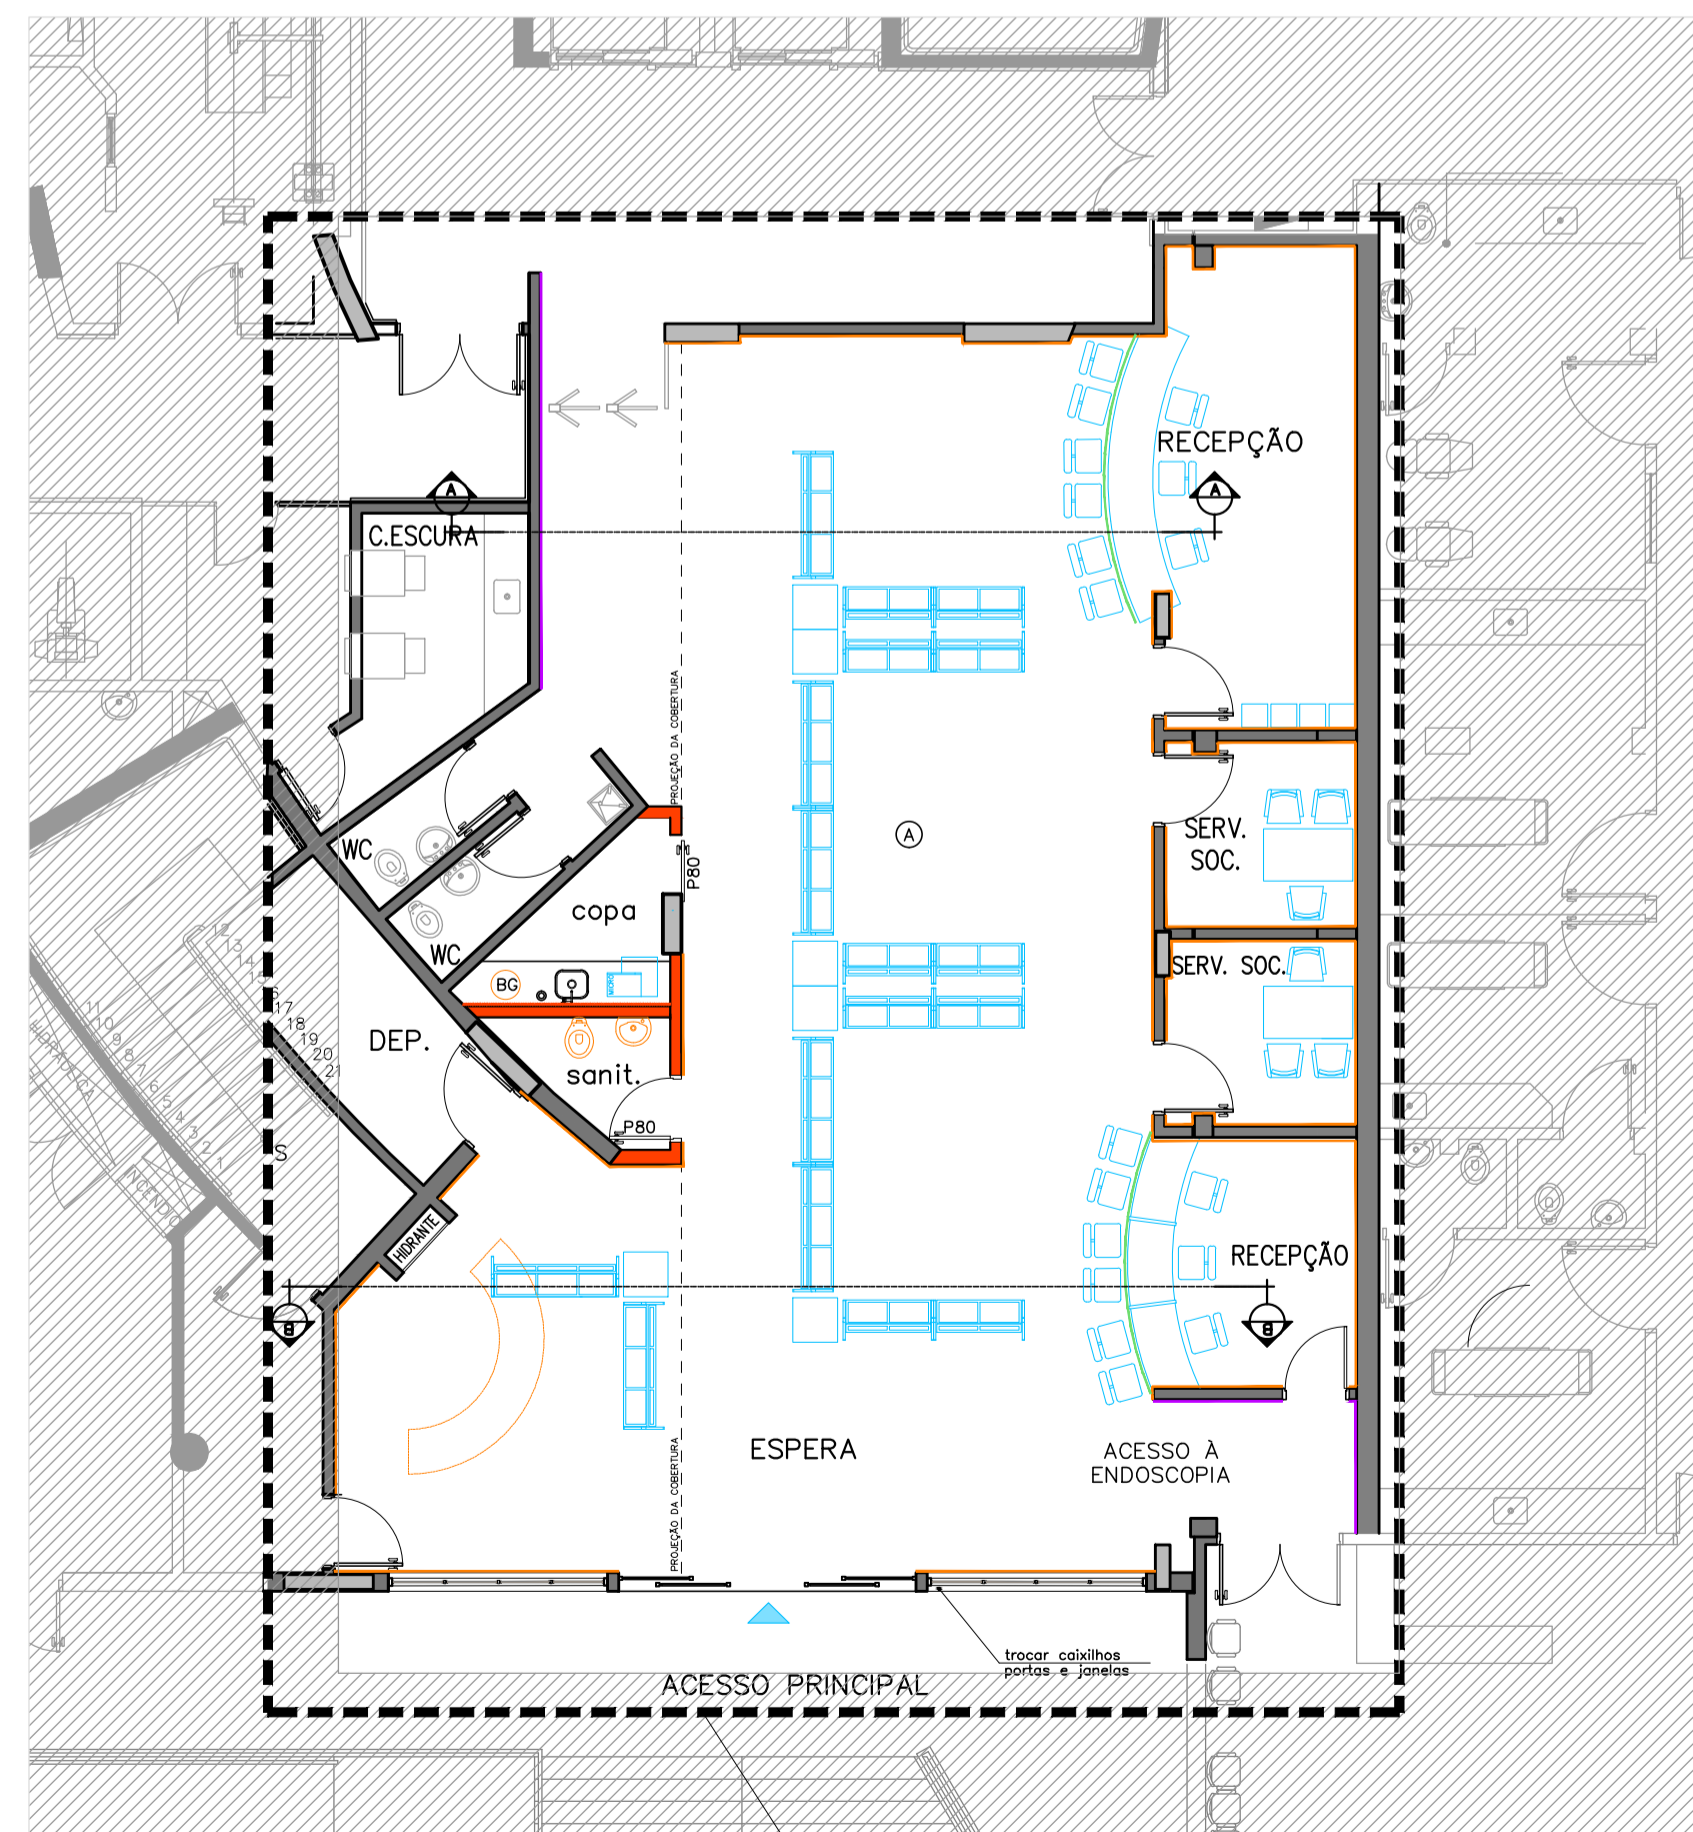


● ÁREA DE INTERVENÇÃO  
Esc. 1:100

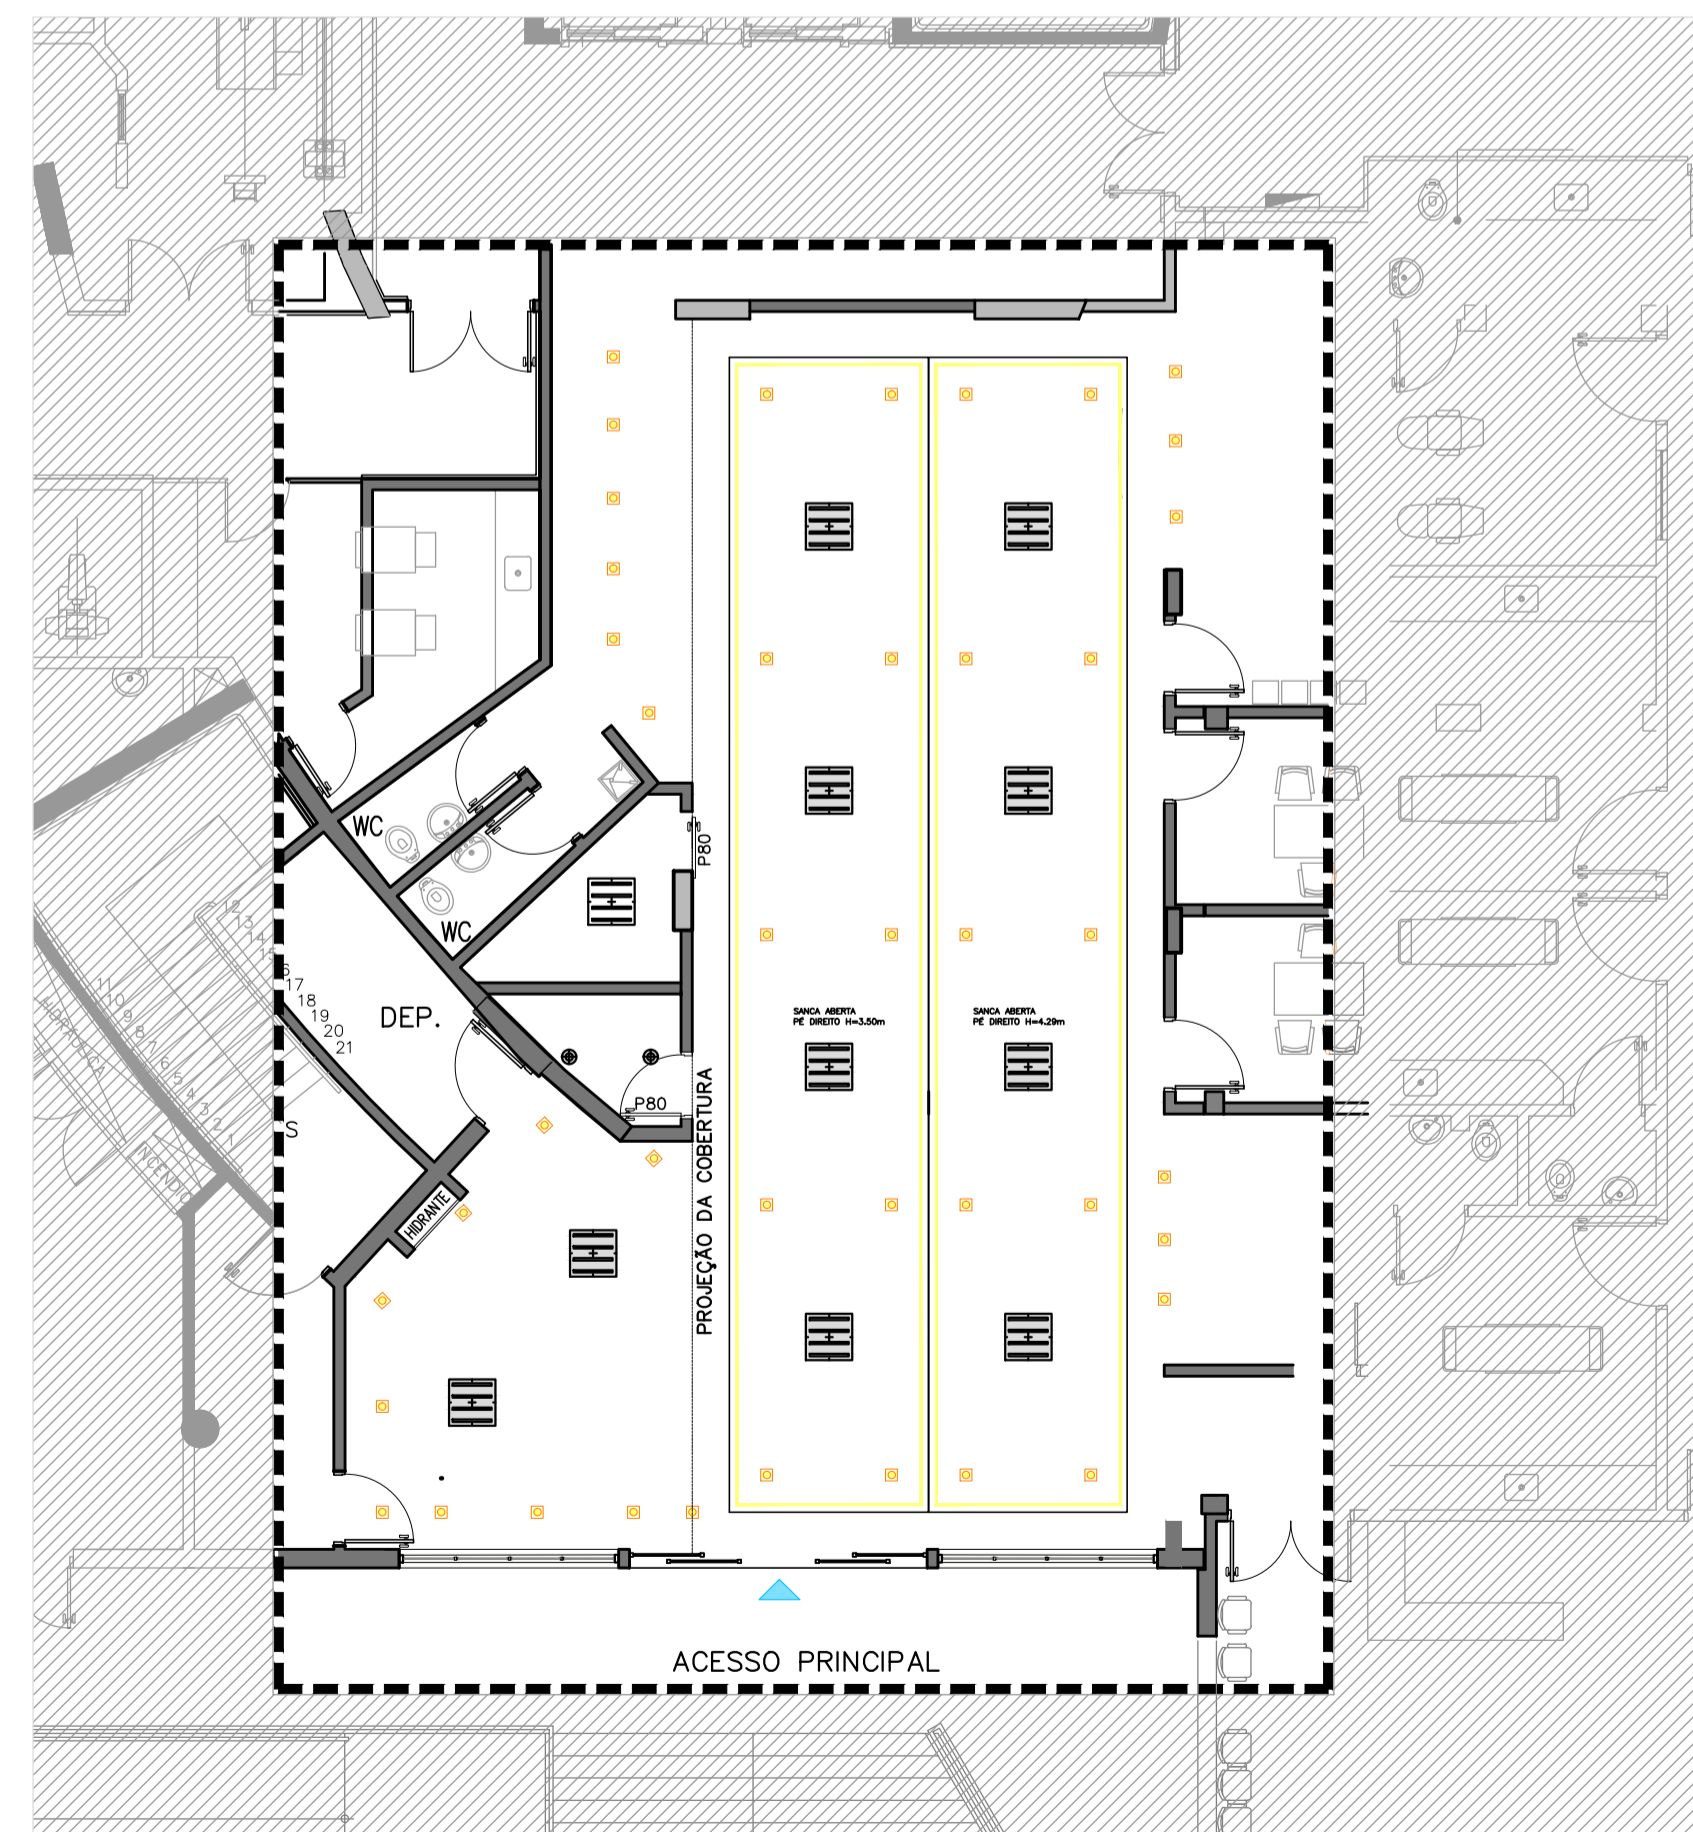

● P.B LUMINOTÉCNICO  
Esc. 1:100

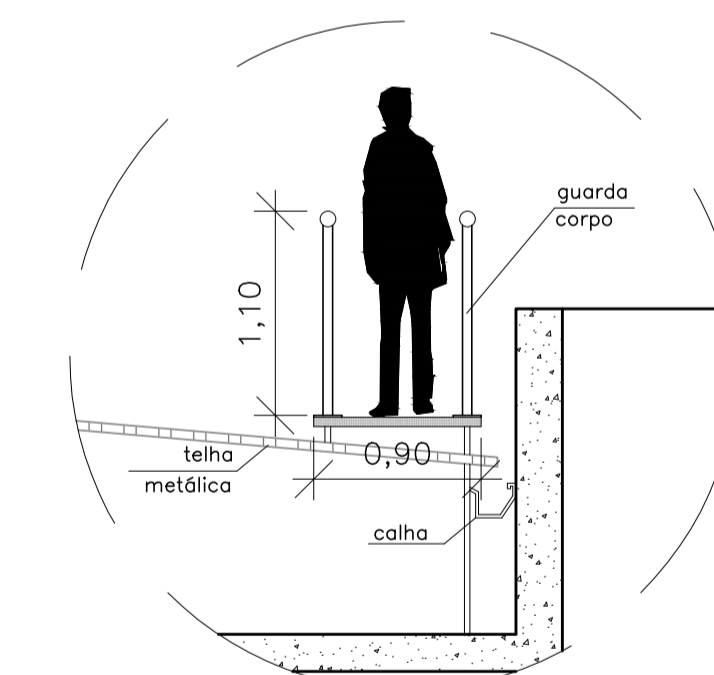

● DET. ESQUEMÁTICO – PLATAFORMA TÉCNICA SEM ESC.

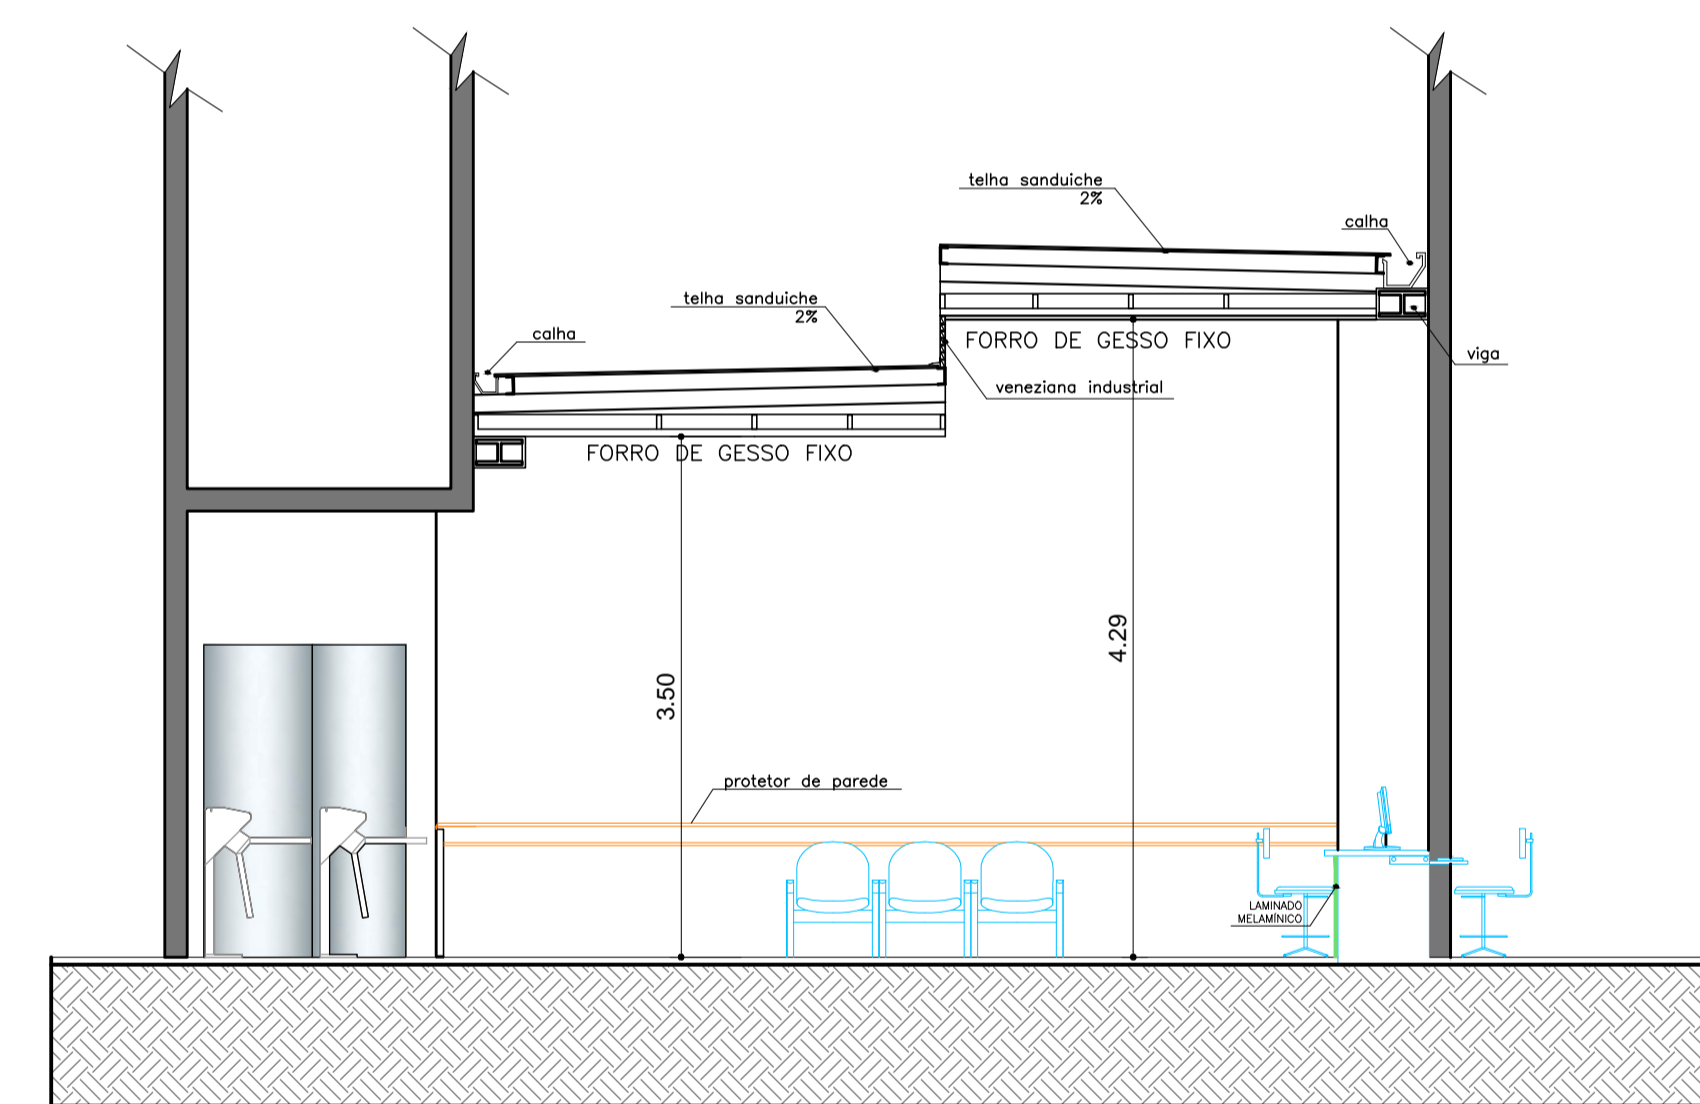



● CORTE AA  
Esc. 1:50

TABELA DE ACABAMENTOS

ACAB.	PISO	RODAPÉ	PAREDE	TETO
(A)	RECUPERAÇÃO DO GRANILITE	RECUPEÇÃO	PAREDE PINTURA EPÓXI	FORRO DE GESSO ACARTONADO

LEGENDA	
(---)	ALVENARIA EXISTENTE
(---)	A CONSTRUIR
(---)	A DEMOLIR
(---)	BATE-MACAS TIPO CORRIMÃO VINÍLICO
(---)	PROTECTOR DE PAREDE
(---)	FRONTÃO
(---)	REVESTIMENTO EM LAMINADO MELAMÍNICO
(BG)	BANCADA DE GRANITO
LEGENDA DE ILUMINAÇÃO	
(□)	LUMINÁRIA QUADRADA BRANCA DE EMBUTIR, TIPO CALHA FECHADA, C/ DIFUSOR PLANO EM ACRÍLICO
(□)	LUMINÁRIA REDONDA DE EMBUTIR, REFLETOR EM ALUMÍNIO E DIFUSOR EM VIDRO – LÂMPADA FRIA
(□)	LUMINÁRIA DE COBERTURA GIRENTE, PARA LÂMPADA LED PAR 30, TEMPERATURA COR 3000K DA SÉRIE DE ESTERILIZANTE
(□)	ILUMINAÇÃO PONTUAL EM BANCA EM FITA DE LED 15000mA, P. 20, 20 LÂMPADA DE LED TUBULAR DE 18W, 1800mA, TEMPERATURA DE COR 3000K (COR QUENTE)

- NOTAS
1. CONFERIR MEDIDAS NO LOCAL
  2. MEDIDAS EM METRO, EXCETO ONDE INDICADO

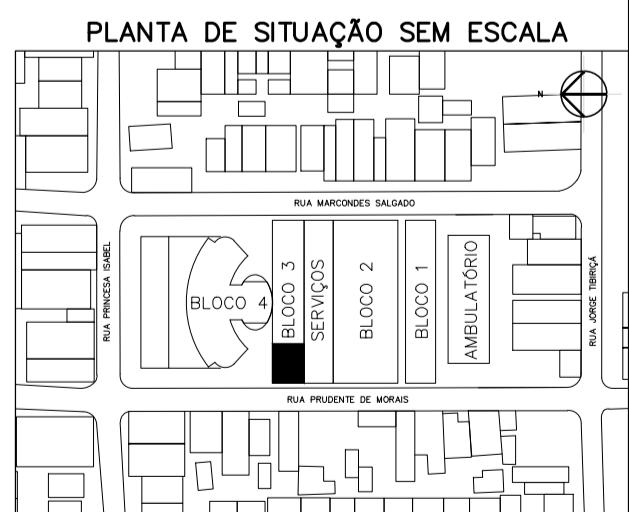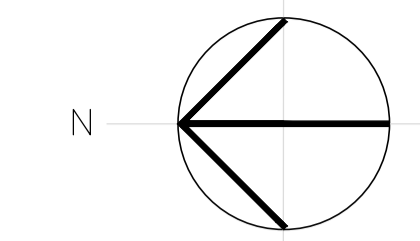

**Secretaria de Estado da Saúde**

**GOVERNO DO ESTADO SÃO PAULO**

Hosp. Regional de Ferraz de Vasconcelos  
RUA PRINCESA ISABEL, 270 – VILA CORREA  
FERRAZ DE VASCONCELOS – SP

**GRUPO TÉCNICO DE EDIFICAÇÕES**

Av. Dr. Enéas Carvalho de Aguiar, nº 188, 3º andar  
São Paulo – SP Cep: 05403-000  
Tel: (11)3066 8420 Fax: (11)3066 8482

PROJETO BÁSICO DE ARQUITETURA  
H-033  
01/01  
FEV/2019

PROJETO DE ARQUITETURA  
FERRAZ – TERREO – ACESSOS, COBERTURA\_R04.DWG  
ALEX ALVES