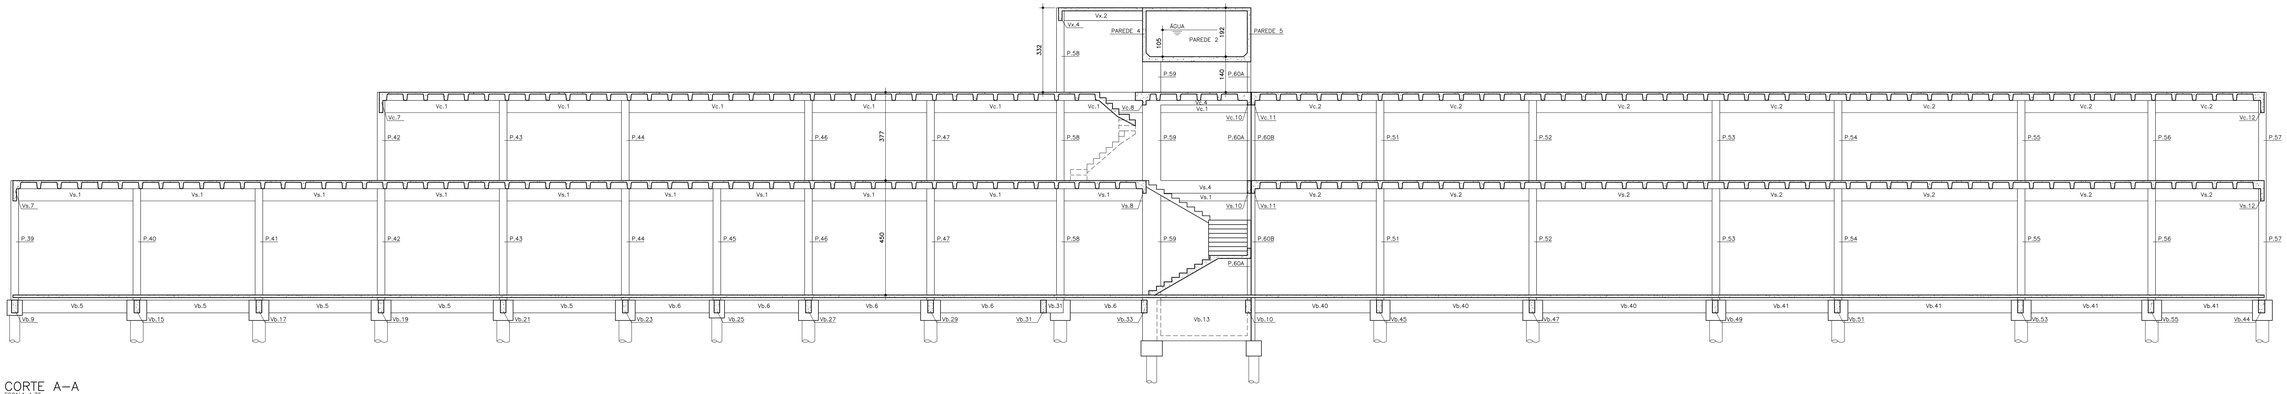

CORTE A–A
ESCALA 1:75

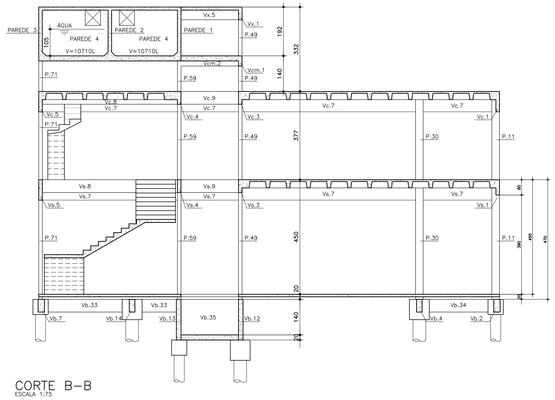

CORTE B–B
ESCALA 1:75

PENAS

N	Esp.	Cor
1	0.10	1
2	0.20	7
3	0.20	7
4	0.30	7
5	0.40	7
6	0.50	7
7	0.10	3

OUTRAS 0.15 7

NOTAS
1. CONFERIR MEDIDAS NO LOCAL
2 MEDIDAS EM METROS, EXCETO ONDE INDICADO
3.
4.
5.
6.
7.
8.
9.
10.
11.

OBS:
INSERIR LOGOTIPO / DADOS DA CONTRATADA

ANÁLISE DE PROJETO
☐ LIBERADO
☐ LIBERADO COM RESTRIÇÃO
☐ NÃO LIBERADO

PROJETO RECEBIDO EM __/__/__
PROJETO APROVADO EM __/__/__
RESPONSÁVEL TÉCNICO

REV.	DESCRIÇÃO	RESPONSÁVEL	DATA
00	EMISSÃO INICIAL	C.S.	18.11.21

GOVERNO DO ESTADO SÃO PAULO | Secretaria de Estado da Saúde

HOSPITAL REGIONAL DE CRUZEIRO
ENDEREÇO: RODOVIA DEPUTADO NEIVALLA RUBENS - S/N - CRUZEIRO - SP
CONTEÚDO: BLOCO 2 – CORTES A–A E B–B
PROJETO EXECUTIVO
FOLHA Nº: 014
ESCALA: 1:75
DATA: 001/2021
ARQUIVO: FL14 – CORTES A–A E B–B – BLOCO 2.dwg

GTE GRUPO TÉCNICO DE EDIFICAÇÕES
Av. Dr. Enéas Carvalho de Aguiar, nº.188, 3ºandar
São Paulo–SP Cep. 05403–000
Tel. (11)3066. 8420 Fax (11)3066. 8482

RESPONSÁVEL TÉCNICO
Eng. YOKO KITAMURA
Arq. CAMILO CHINGOTTE

0 1 3