



BLOCO 4 - LOCAÇÃO DOS PILARES METÁLICOS
escala 1:75

Corte A-A (Cobertura Metálica)
escala 1:75

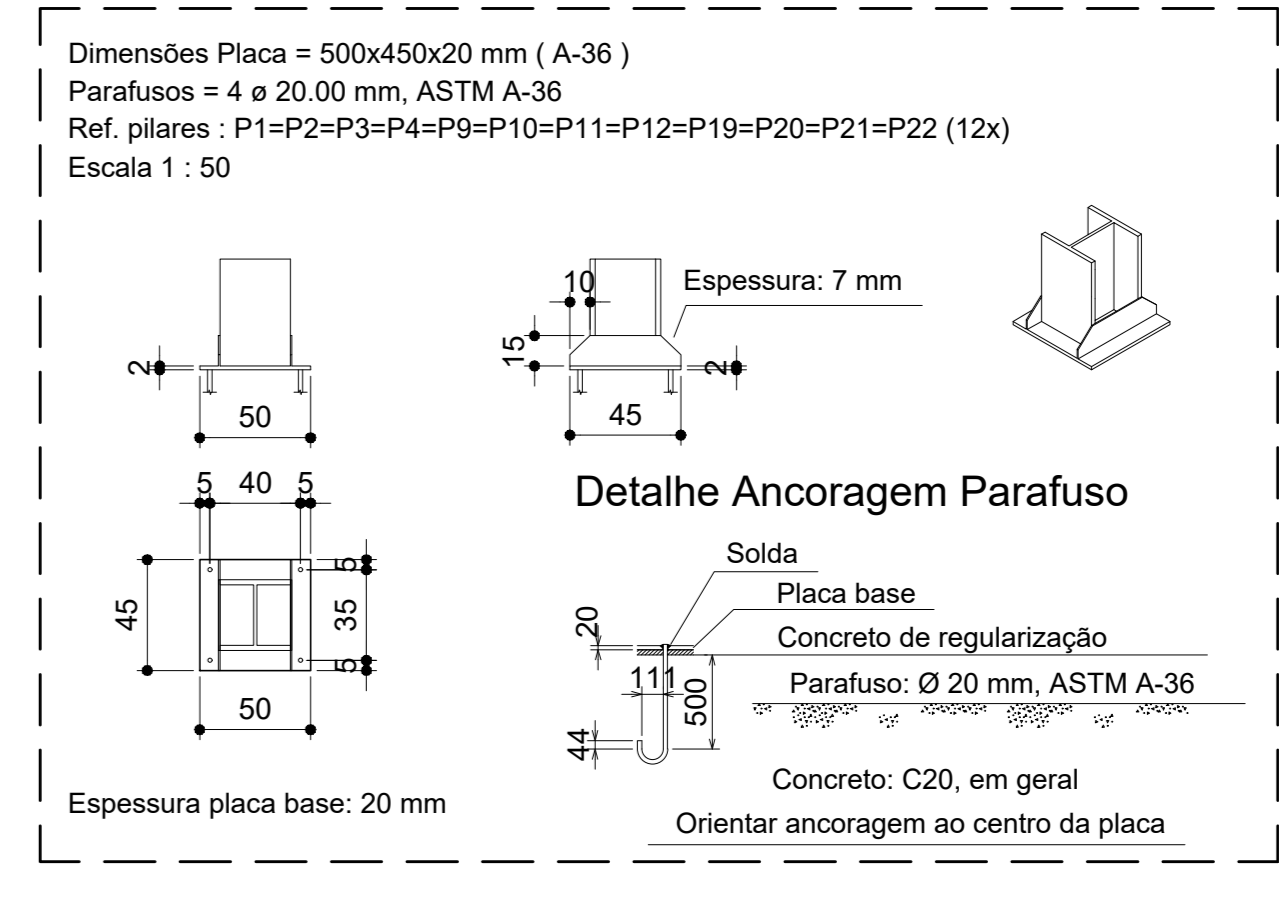

DETALHE GÊNÉRICO DOS BLOCOS
SEM ESCALA

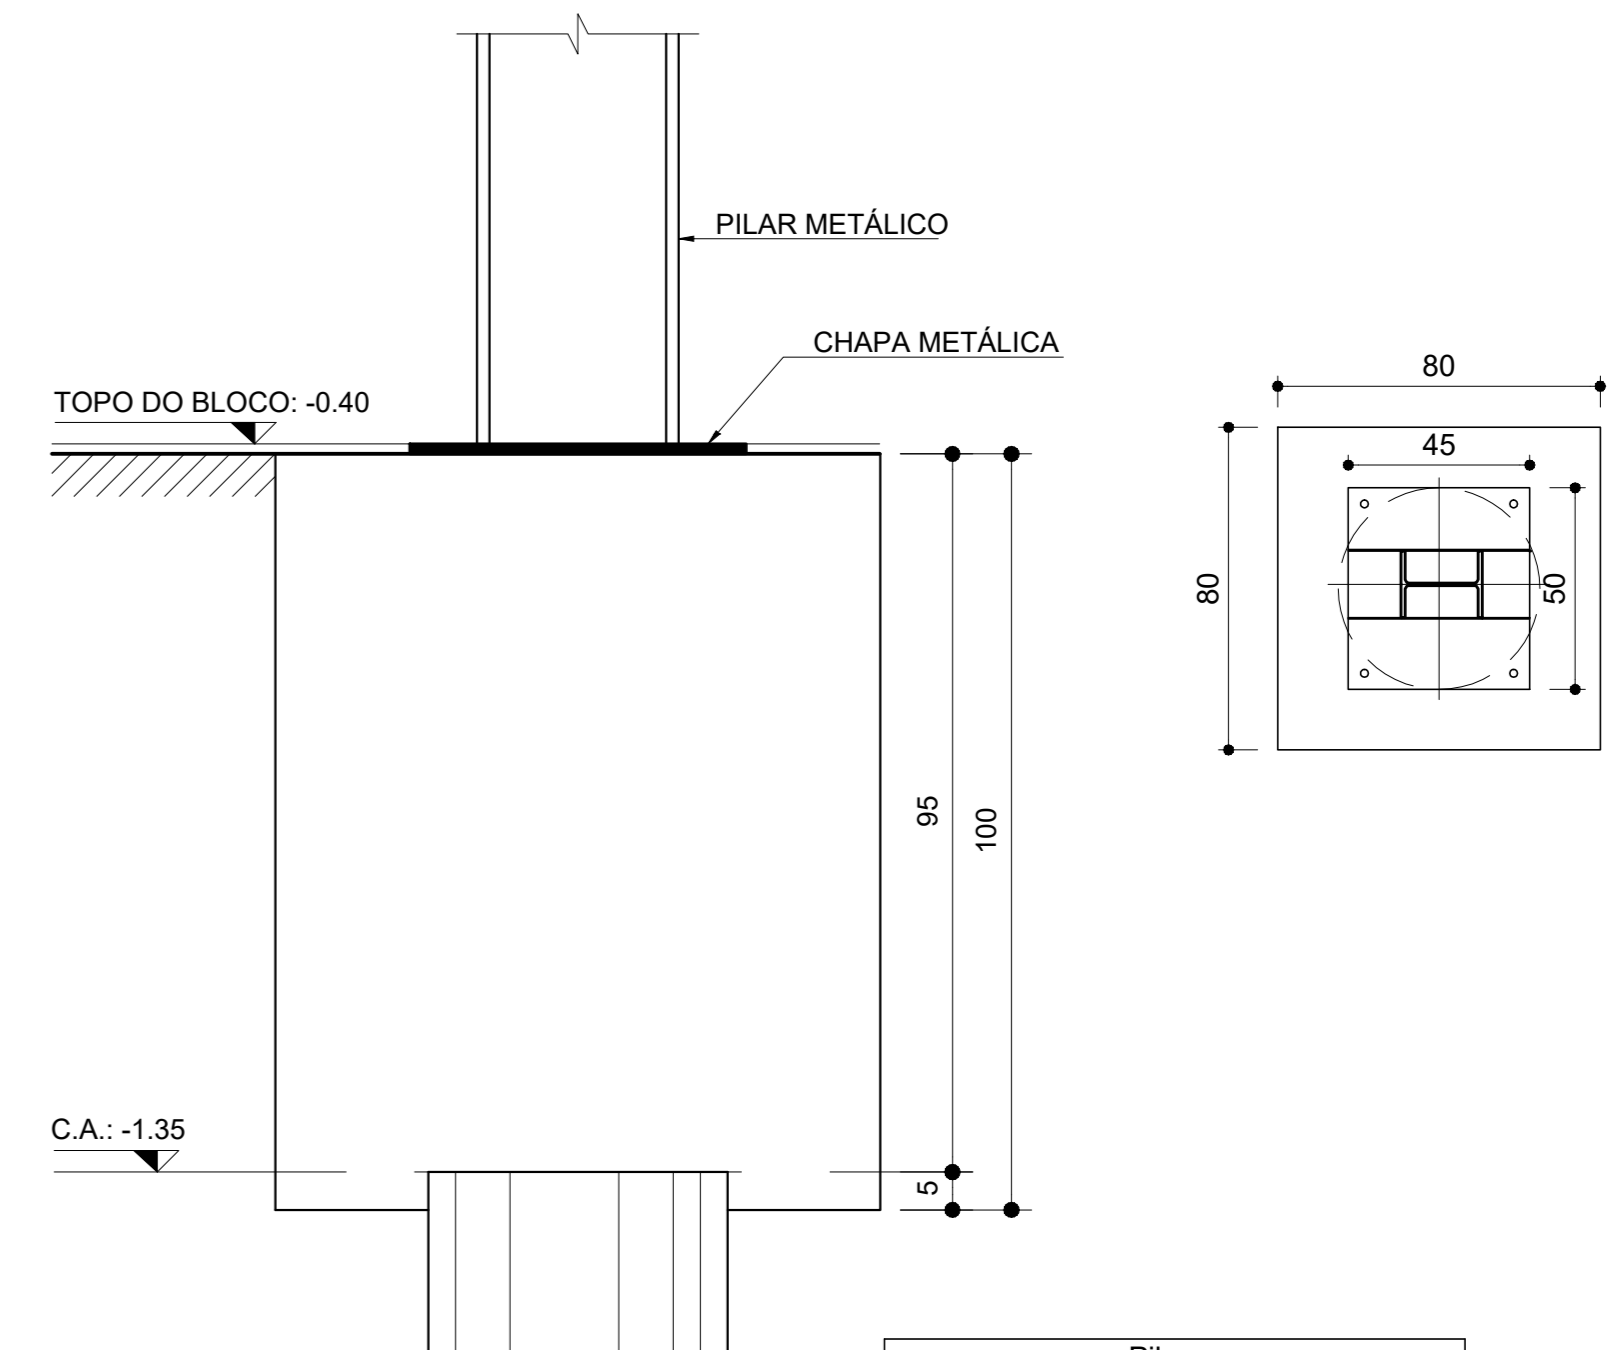

Nome	Seção (cm)	Elevação (m)	Nível (m)
P1	W200x35.9	0.00	-0.40
P2	W200x35.9	-0.76	-1.16
P3	W200x35.9	-0.76	-1.16
P4	W200x35.9	-0.76	-1.16
P9	W200x35.9	0.00	-0.40
P10	W200x35.9	0.00	-0.40
P11	W200x35.9	0.00	-0.40
P12	W200x35.9	0.00	-0.40
P19	W200x35.9	0.00	-0.40
P20	W200x35.9	0.00	-0.40
P21	W200x35.9	0.00	-0.40
P22	W200x35.9	0.00	-0.40

NOTAS GERAIS:

- 1- DIMENSÕES EM CENTÍMETROS, ELEVACOES EM METROS (E.A).
- 2- MATERIAIS:
- CHAPAS E PERFIS LAMINADOS - ASTM-A36.
- 3- PARAFUSOS:
- PARA LIGAÇÕES PRINCIPAIS ASTM-A325, ZINCADOS.
- 4- CHUMBADORES:
- SAE 1020.
- 5- SOLDA:
- CONFORME AWS, ELETRODOS E 70XX.

OBS:
INSERIR LOGOTIPO / DADOS DA CONTRATADA

<input type="checkbox"/> LIBERADO	ANÁLISE DE PROJETO	PROJETO RECEBIDO EM
<input type="checkbox"/> LIBERADO COM RESTRIÇÃO		PROJETO APROVADO EM
<input type="checkbox"/> NÃO LIBERADO		RESPONSÁVEL TÉCNICO

REV.	DESCRIÇÃO	RESPONSÁVEL	DATA

NOTAS

1. CONFERIR MEDIDAS NO LOCAL
2. MEDIDAS EM METRO, EXCETO ONDE INDICADO
- 3.
- 4.
- 5.
- 6.
- 7.
- 8.
- 9.
- 10.
- 11.

SÃO PAULO | Secretaria de GOVERNO DO ESTADO | Saúde

GRUPO TÉCNICO DE EDIFICAÇÕES

HOSPITAL ESTADUAL DE FRANCA
AVENIDA SÃO VICENTE, S/Nº - FRANCA - SP

PROJETO BÁSICO DE ESTRUTURA

EST-22

Av. Dr. Enéas Corvo de Aguiar, nº188, 3º andar
São Paulo - SP | Cep: 05403-000
Tel: (11)3066-8420 | Fax: (11)3066-8482

Proj. Arq. CAMILO CHINGOTTI