Engenharia Ltda.
Av. Maria Coelho Aguiar, 215 – Bloco E 8º Andar
Centro Empresarial de São Paulo 05805-000 São Paulo SP
Tel.(011) 3747 7711 FAX (011) 3747 7700

Projeto: HOSPITAL HELIÓPOLIS — Número: 14002

Nº do Cliente:	14002	Rev. Nº:	Data:	/ /	Resp.:
Nome do Quadro:	QLF–N–1P–01	Rev. Nº:	Data:	/ /	Resp.:
Nome do Quadro:	07	Rev. Nº:	Data:	/ /	Resp.:
Tensão:	380 V — Nº Fases: 3	Rev. Nº:	Data:	/ /	Resp.:

CIRC. Nº	FINALIDADE	CARGA A	CARGA B	CARGA C	TENSÃO (V)	PROTEÇÃO POLOS	PROTEÇÃO TIPO	PROTEÇÃO (A)	CONDUTOR # mm²
1	IL. CIRCULAÇÃO	777			220	1	DISJ.	16	F+N+T@2.5
2	IL. 1º PAV.		645		220	1	DISJ.	16	F+N+T@2.5
3	IL. 1º PAV.			866	220	1	DISJ.	16	F+N+T@2.5
4	IL. TOMADA				220	1	DISJ.		
5	IL. TOMADA				220	1	DISJ.		
6	IL. TOMADA				220	1	DISJ.		
T1	TOM. CIRCULAÇÃO	1000			220	1	DISJ.	16	F+N+T@2.5
T2	COMPUTADOR		1200		220	1	DISJ.	16	F+N+T@2.5
T3	COMPUTADOR			900	220	1	DISJ.	16	F+N+T@2.5
T4	COMPUTADOR	900			220	1	DISJ.	16	F+N+T@2.5
T5	COMPUTADOR		1200		220	1	DISJ.	16	F+N+T@2.5
T6	IMPRESSORA			1400	220	1	DISJ.	16	F+N+T@2.5
T7	IMPRESSORA	1400			220	1	DISJ.	16	F+N+T@2.5
T8	IMPRESSORA		700		220	1	DISJ.	16	F+N+T@2.5
T9	IMPRESSORA			1400	220	1	DISJ.	16	F+N+T@2.5
T10	IMPRESSORA	1400			220	1	DISJ.	16	F+N+T@2.5
T11	TOM. SANITÁRIOS		1800		220	1	DISJ.	16	F+N+T@2.5
T12	TOM. COPA			1400	220	1	DISJ.	16	F+N+T@2.5
T13	AR CONDICIONADO	90			220	1	DISJ.	16	F+N+T@2.5
T14	AR CONDICIONADO		40		220	1	DISJ.	16	F+N+T@2.5
T15	AR CONDICIONADO			40	220	1	DISJ.	16	F+N+T@2.5
T16	AR CONDICIONADO	160			220	1	DISJ.	16	F+N+T@2.5
R1	RESERVA					1			
R2	RESERVA					1			
R3	RESERVA					1			
R4	RESERVA					1			
R5	RESERVA					1			
R6	RESERVA					1			
R7	RESERVA					1			
R8	RESERVA					1			
		3727	5585	6006					

NOTA 1: VER LISTA DE CABOS H–007–PB–ELE–LCB

DISTÂNCIA: NOTA 1	CARGA INST.: 17,32 kW	ALIMENTADOR: NOTA 1	
DELTA V(%): NOTA 1	CARGA RES.: 3,46 kW	ELETRODUTO: NOTA 1	
F.DEMANDA: NOTA 1	CARGA FUT.: 17,25 kW	PROT. QUAD.: NOTA 1	
F.POTÊNCIA: NOTA 1	CORRENTE: 31,95 A	PROT. QGBT: NOTA 1	

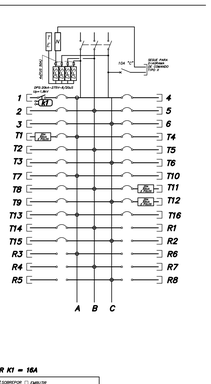

CONTATOR K1 = 16A

(1) QUADRO ☒ SOBREPOR ☐ EMBUTIR
(2) GRAU PROT.IP-54 ☒ 65 ☐
(3) DIM. MAX (mm): LARG.800 | PROF.200 | ALT.1800
(4) DISTRIBUIR O FIO TERRA PARA CADA (2) CIRCUITO(S)
(5) ANILHAR TODOS OS CIRCUITOS DERIVADOS DESTE QUADRO COM O TAG DO SEU DESTINO
EX: QUADRO "L" CIRCUITO "T10" => ANILHAR "L/T10"

Projeto: HOSPITAL HELIÓPOLIS — Número: 14002

Nº do Cliente:	14002	Rev. Nº:	Data:	/ /	Resp.:
Nome do Quadro:	QLF–N–1P–04	Rev. Nº:	Data:	/ /	Resp.:
Nome do Quadro:	10	Rev. Nº:	Data:	/ /	Resp.:
Tensão:	380 V — Nº Fases: 3	Rev. Nº:	Data:	/ /	Resp.:

CIRC. Nº	FINALIDADE	CARGA A	CARGA B	CARGA C	TENSÃO (V)	PROTEÇÃO POLOS	PROTEÇÃO TIPO	PROTEÇÃO (A)	CONDUTOR # mm²
1	IL. HALL	708			220	1	DISJ.	16	F+N+T@2.5
2	IL. HALL		826		220	1	DISJ.	16	F+N+T@2.5
3	IL. 1º PAV.			1090	220	1	DISJ.	16	F+N+T@2.5
4	IL. 1º PAV.	1090			220	1	DISJ.	16	F+N+T@2.5
5	IL. 1º PAV.		384		220	1	DISJ.	16	F+N+T@2.5
6	IL. 1º PAV.			1208	220	1	DISJ.	16	F+N+T@2.5
7	IL. 1º PAV.	1132			220	1	DISJ.	16	F+N+T@2.5
8	IL. 1º PAV.		1194		220	1	DISJ.	16	F+N+T@2.5
9	IL. 1º PAV.			1282	220	1	DISJ.	16	F+N+T@2.5
10	IL. 1º PAV.	708			220	1	DISJ.	16	F+N+T@2.5
11	IL. 1º PAV.		884		220	1	DISJ.	16	F+N+T@2.5
12	IL. 1º PAV.			408	220	1	DISJ.	16	F+N+T@2.5
T1	TOM. CIRC.	1200			220	1	DISJ.	16	F+N+T@2.5
T2	COMPUTADOR		1500		220	1	DISJ.	16	F+N+T@2.5
T3	COMPUTADOR			1200	220	1	DISJ.	16	F+N+T@2.5
T4	COMPUTADOR	1500			220	1	DISJ.	16	F+N+T@2.5
T5	COMPUTADOR		1200		220	1	DISJ.	16	F+N+T@2.5
T6	COMPUTADOR			1200	220	1	DISJ.	16	F+N+T@2.5
T7	COMPUTADOR	1200			220	1	DISJ.	16	F+N+T@2.5
T8	COMPUTADOR		600		220	1	DISJ.	16	F+N+T@2.5
T9	COMPUTADOR	900			220	1	DISJ.	16	F+N+T@2.5
T10	COMPUTADOR			1500	220	1	DISJ.	16	F+N+T@2.5
T11	COMPUTADOR	900			220	1	DISJ.	16	F+N+T@2.5
T12	COMPUTADOR		1200		220	1	DISJ.	16	F+N+T@2.5
T13	COMPUTADOR	600			220	1	DISJ.	16	F+N+T@2.5
T14	COMPUTADOR		600		220	1	DISJ.	16	F+N+T@2.5
T15	COMPUTADOR			1100	220	1	DISJ.	16	F+N+T@2.5
T16	TOM. TV	800			220	1	DISJ.	16	F+N+T@2.5
T17	TOM. TV		1200		220	1	DISJ.	16	F+N+T@2.5
T18	TOM. A. MOLHADAS			1200	220	1	DISJ.	16	F+N+T@2.5
T19	TOM. A. MOLHADAS	600			220	1	DISJ.	16	F+N+T@2.5
T20	TUG		1200		220	1	DISJ.	16	F+N+T@2.5
T21	TOM. A. MOLHADAS			1600	220	1	DISJ.	16	F+N+T@2.5
T22	EQUIPAMENTOS	1600			220	1	DISJ.	16	F+N+T@2.5
T23	EQUIPAMENTOS		1600		220	1	DISJ.	16	F+N+T@2.5
T24	EQUIPAMENTOS			1600	220	1	DISJ.	16	F+N+T@2.5
T25	EQUIPAMENTOS	1600			220	1	DISJ.	16	F+N+T@2.5
T26	EQUIPAMENTOS		1600		220	1	DISJ.	16	F+N+T@2.5
T27	EQUIPAMENTOS			1600	220	1	DISJ.	16	F+N+T@2.5
T28	EQUIPAMENTOS	1600			220	1	DISJ.	16	F+N+T@2.5
T29	EQUIPAMENTOS		1600		220	1	DISJ.	16	F+N+T@2.5
T30	AR COND.			200	220	1	DISJ.	16	F+N+T@2.5
T31	AR COND.	135			220	1	DISJ.	16	F+N+T@2.5
T32	AR COND.		135		220	1	DISJ.	16	F+N+T@2.5
T33	AR COND.			135	220	1	DISJ.	16	F+N+T@2.5
T34	AR COND.	135			220	1	DISJ.	16	F+N+T@2.5
T35	AR COND.		135		220	1	DISJ.	16	F+N+T@2.5
T36	AR COND.			435	220	1	DISJ.	16	F+N+T@2.5
T37	AR COND.	135			220	1	DISJ.	16	F+N+T@2.5
T38	AR COND.		260		220	1	DISJ.	16	F+N+T@2.5
R1	RESERVA					1			
R2	RESERVA					1			
R3	RESERVA					1			
R4	RESERVA					1			
R5	RESERVA					1			
R6	RESERVA					1			
R7	RESERVA					1			
R8	RESERVA					1			
R9	RESERVA					1			
R10	RESERVA					1			
		17551	14272	15056					

NOTA 1: VER LISTA DE CABOS H–007–PB–ELE–LCB

DISTÂNCIA: NOTA 1	CARGA INST.: 46,23 kW	ALIMENTADOR: NOTA 1	
DELTA V(%): NOTA 1	CARGA RES.: 9,24 kW	ELETRODUTO: NOTA 1	
F.DEMANDA: NOTA 1	CARGA FUT.: 50,15 kW	PROT. QUAD.: NOTA 1	
F.POTÊNCIA: NOTA 1	CORRENTE: 91,47 A	PROT. QGBT: NOTA 1	

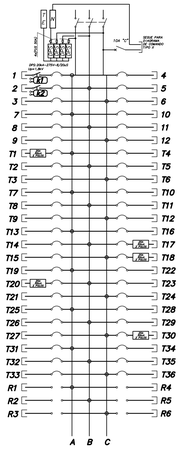

CONTATOR K1 A K3 = 16A

(1) QUADRO ☒ SOBREPOR ☐ EMBUTIR
(2) GRAU PROT.IP-54 ☒ 65 ☐
(3) DIM. MAX (mm): LARG.800 | PROF.200 | ALT.1800
(4) DISTRIBUIR O FIO TERRA PARA CADA (2) CIRCUITO(S)
(5) ANILHAR TODOS OS CIRCUITOS DERIVADOS DESTE QUADRO COM O TAG DO SEU DESTINO
EX: QUADRO "L" CIRCUITO "T10" => ANILHAR "L/T10"

Projeto: HOSPITAL HELIÓPOLIS — Número: 14002

Nº do Cliente:	14002	Rev. Nº:	Data:	/ /	Resp.:
Nome do Quadro:	QLF–N–2P–01	Rev. Nº:	Data:	/ /	Resp.:
Nome do Quadro:	13	Rev. Nº:	Data:	/ /	Resp.:
Tensão:	380 V — Nº Fases: 3	Rev. Nº:	Data:	/ /	Resp.:

CIRC. Nº	FINALIDADE	CARGA A	CARGA B	CARGA C	TENSÃO (V)	PROTEÇÃO POLOS	PROTEÇÃO TIPO	PROTEÇÃO (A)	CONDUTOR # mm²
1	IL. CIRCULAÇÃO	1062			220	1	DISJ.	16	F+N+T@2.5
2	IL. ESTAR			825	220	1	DISJ.	16	F+N+T@2.5
3	IL. HALL			590	220	1	DISJ.	16	F+N+T@2.5
4	IL.ENFERMARIA	1548			220	1	DISJ.	16	F+N+T@2.5
5	IL.ENFERMARIA		1461		220	1	DISJ.	16	F+N+T@2.5
6	IL.ENFERMARIA			1461	220	1	DISJ.	16	F+N+T@2.5
7	IL.ENFERMARIA	1440			220	1	DISJ.	16	F+N+T@2.5
8	ILUMINAÇÃO		1086		220	1	DISJ.	16	F+N+T@2.5
9	ILUMINAÇÃO			1506	220	1	DISJ.	16	F+N+T@2.5
10	SANCA	840			220	1	DISJ.	16	F+N+T@2.5
T1	RÉGUA	1200			220	1	DISJ.	16	F+N+T@2.5
T2	TV		1100		220	1	DISJ.	16	F+N+T@2.5
T3	T.U.G.			1200	220	1	DISJ.	16	F+N+T@2.5
T4	T. SANITÁRIO	1200			220	1	DISJ.	16	F+N+T@2.5
T5	AR. COND.		130		220	1	DISJ.	16	F+N+T@2.5
T6	AR. COND.			130	220	1	DISJ.	16	F+N+T@2.5
T7	RÉGUA	1200			220	1	DISJ.	16	F+N+T@2.5
T8	T.U.G.		1200		220	1	DISJ.	16	F+N+T@2.5
T9	AR. COND.			130	220	1	DISJ.	16	F+N+T@2.5
T10	AR. COND.	130			220	1	DISJ.	16	F+N+T@2.5
T11	AR. COND.		130		220	1	DISJ.	16	F+N+T@2.5
T12	RÉGUA			1200	220	1	DISJ.	16	F+N+T@2.5
T13	T.U.G.	1200			220	1	DISJ.	16	F+N+T@2.5
T14	AR. COND.		130		220	1	DISJ.	16	F+N+T@2.5
T15	AR. COND.			130	220	1	DISJ.	16	F+N+T@2.5
T16	AR. COND.	130			220	1	DISJ.	16	F+N+T@2.5
T17	RÉGUA		800		220	1	DISJ.	16	F+N+T@2.5
T18	T.U.G.			1200	220	1	DISJ.	16	F+N+T@2.5
T19	AR. COND.	130			220	1	DISJ.	16	F+N+T@2.5
T20	AR. COND.		130		220	1	DISJ.	16	F+N+T@2.5
T21	AR. COND.			665	220	1	DISJ.	16	F+N+T@2.5
T22	T. CIRCULAÇÃO	1200			220	1	DISJ.	16	F+N+T@2.5
T23	T.U.G.		1200		220	1	DISJ.	16	F+N+T@2.5
T24	EQUIPAMENTO			1200	220	1	DISJ.	16	F+N+T@2.5
T25	EQUIPAMENTO	1600			220	1	DISJ.	16	F+N+T@2.5
T26	EQUIPAMENTO		1600		220	1	DISJ.	16	F+N+T@2.5
T27	EQUIPAMENTO			1600	220	1	DISJ.	16	F+N+T@2.5
T28	EQUIPAMENTO	1600			220	1	DISJ.	16	F+N+T@2.5
T29	EQUIPAMENTO		1600		220	1	DISJ.	16	F+N+T@2.5
T30	EQUIPAMENTO			1600	220	1	DISJ.	16	F+N+T@2.5
T31	COMPUTADOR		600		220	1	DISJ.	16	F+N+T@2.5
T32	COMPUTADOR		900		220	1	DISJ.	16	F+N+T@2.5
T33	IMPRESSORA			700	220	1	DISJ.	16	F+N+T@2.5
T34	T.U.G.	1200			220	1	DISJ.	16	F+N+T@2.5
T35	T.U.G.		1200		220	1	DISJ.	16	F+N+T@2.5
T36	T.U.G.			1200	220	1	DISJ.	16	F+N+T@2.5
T37	T.U.G.	1200			220	1	DISJ.	16	F+N+T@2.5
T38	COMPUTADOR		1200		220	1	DISJ.	16	F+N+T@2.5
T39	COMPUTADOR			1200	220	1	DISJ.	16	F+N+T@2.5
T40	T.U.G.		600		220	1	DISJ.	16	F+N+T@2.5
T41	RÉGUA		600		220	1	DISJ.	16	F+N+T@2.5
T42	TOMADAS			600	220	1	DISJ.	16	F+N+T@2.5
T43	CARRO TÉRM.	1500			220	1	DISJ.	16	F+N+T@2.5
R1	RESERVA					1			
R2	RESERVA					1			
R3	RESERVA					1			
R4	RESERVA					1			
R5	RESERVA					1			
R6	RESERVA					1			
R7	RESERVA					1			
		17994	16494	16494					

NOTA 1: VER LISTA DE CABOS H–007–PB–ELE–LCB

DISTÂNCIA: NOTA 1	CARGA INST.: 50,98 kW	ALIMENTADOR: NOTA 1	
DELTA V(%): NOTA 1	CARGA RES.: 10,20 kW	ELETRODUTO: NOTA 1	
F.DEMANDA: NOTA 1	CARGA FUT.: 44,67 kW	PROT. QUAD.: NOTA 1	
F.POTÊNCIA: NOTA 1	CORRENTE: 82,35 A	PROT. QGBT: NOTA 1	

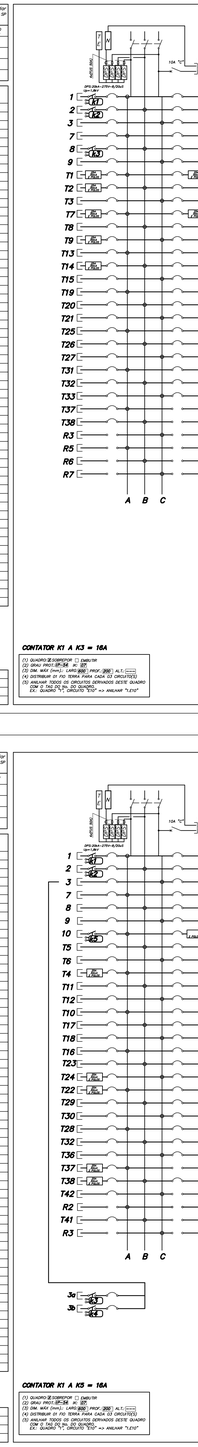

CONTATOR K1 A K3 = 16A

(1) QUADRO ☒ SOBREPOR ☐ EMBUTIR
(2) GRAU PROT.IP-54 ☒ 65 ☐
(3) DIM. MAX (mm): LARG.800 | PROF.200 | ALT.1800
(4) DISTRIBUIR O FIO TERRA PARA CADA (2) CIRCUITO(S)
(5) ANILHAR TODOS OS CIRCUITOS DERIVADOS DESTE QUADRO COM O TAG DO SEU DESTINO
EX: QUADRO "L" CIRCUITO "T10" => ANILHAR "L/T10"

Projeto: HOSPITAL HELIÓPOLIS — Número: 14002

Nº do Cliente:	14002	Rev. Nº:	Data:	/ /	Resp.:
Nome do Quadro:	QLF–N–1P–02	Rev. Nº:	Data:	/ /	Resp.:
Nome do Quadro:	08	Rev. Nº:	Data:	/ /	Resp.:
Tensão:	380 V — Nº Fases: 3	Rev. Nº:	Data:	/ /	Resp.:

CIRC. Nº	FINALIDADE	CARGA A	CARGA B	CARGA C	TENSÃO (V)	PROTEÇÃO POLOS	PROTEÇÃO TIPO	PROTEÇÃO (A)	CONDUTOR # mm²
1	IL. HALL	1298			220	1	DISJ.	16	F+N+T@2.5
2	IL. 1º PAV.		746		220	1	DISJ.	16	F+N+T@2.5
3	IL. TOMADA				220	1	DISJ.	16	F+N+T@2.5
T1	TOM. CIRCULAÇÃO	1000			220	1	DISJ.	16	F+N+T@2.5
T2	TOM. TV		600		220	1	DISJ.	16	F+N+T@2.5
T3	COMPUTADOR			900	220	1	DISJ.	16	F+N+T@2.5
T4	TUG	900			220	1	DISJ.	16	F+N+T@2.5
T5	TOM. SANITÁRIOS		1200		220	1	DISJ.	16	F+N+T@2.5
T6	AR CONDICIONADO			40	220	1	DISJ.	16	F+N+T@2.5
T7	AR CONDICIONADO	90			220	1	DISJ.	16	F+N+T@2.5
T8	AR CONDICIONADO		75		220	1	DISJ.	16	F+N+T@2.5
T9	AR CONDICIONADO			40	220	1	DISJ.	16	F+N+T@2.5
T10	AR CONDICIONADO	40			220	1	DISJ.	16	F+N+T@2.5
T11	AR CONDICIONADO		90		220	1	DISJ.	16	F+N+T@2.5
R1	RESERVA					1			
R2	RESERVA					1			
R3	RESERVA					1			
R4	RESERVA					1			
		3328	2711	980					

NOTA 1: VER LISTA DE CABOS H–007–PB–ELE–LCB

DISTÂNCIA: NOTA 1	CARGA INST.: 7,02 kW	ALIMENTADOR: NOTA 1	
DELTA V(%): NOTA 1	CARGA RES.: 1,40 kW	ELETRODUTO: NOTA 1	
F.DEMANDA: NOTA 1	CARGA FUT.: 6,19 kW	PROT. QUAD.: NOTA 1	
F.POTÊNCIA: NOTA 1	CORRENTE: 10,77 A	PROT. QGBT: NOTA 1	

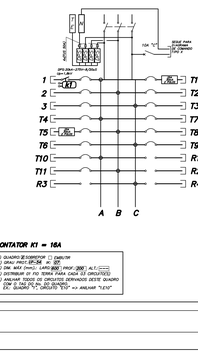

CONTATOR K1 = 16A

(1) QUADRO ☒ SOBREPOR ☐ EMBUTIR
(2) GRAU PROT.IP-54 ☒ 65 ☐
(3) DIM. MAX (mm): LARG.800 | PROF.200 | ALT.1800
(4) DISTRIBUIR O FIO TERRA PARA CADA (2) CIRCUITO(S)
(5) ANILHAR TODOS OS CIRCUITOS DERIVADOS DESTE QUADRO COM O TAG DO SEU DESTINO
EX: QUADRO "L" CIRCUITO "T10" => ANILHAR "L/T10"

Projeto: HOSPITAL HELIÓPOLIS — Número: 14002

Nº do Cliente:	14002	Rev. Nº:	Data:	/ /	Resp.:
Nome do Quadro:	QLF–N–1P–05	Rev. Nº:	Data:	/ /	Resp.:
Nome do Quadro:	11	Rev. Nº:	Data:	/ /	Resp.:
Tensão:	380 V — Nº Fases: 3	Rev. Nº:	Data:	/ /	Resp.:

CIRC. Nº	FINALIDADE	CARGA A	CARGA B	CARGA C	TENSÃO (V)	PROTEÇÃO POLOS	PROTEÇÃO TIPO	PROTEÇÃO (A)	CONDUTOR # mm²
1	IL. HALL	1152			220	1	DISJ.	16	F+N+T@2.5
2	IL. HALL		1088		220	1	DISJ.	16	F+N+T@2.5
3	IL. 1º PAV.			1024	220	1	DISJ.	16	F+N+T@2.5
4	IL. 1º PAV.	896			220	1	DISJ.	16	F+N+T@2.5
5	IL. 1º PAV.		915		220	1	DISJ.	16	F+N+T@2.5
6	IL. 1º PAV.			944	220	1	DISJ.	16	F+N+T@2.5
7	IL. 1º PAV.	1202			220	1	DISJ.	16	F+N+T@2.5
8	IL. 1º PAV.		1355		220	1	DISJ.	16	F+N+T@2.5
9	IL. 1º PAV.			701	220	1	DISJ.	16	F+N+T@2.5
10	IL. UTI BOX 1/4	1176			220	1	DISJ.	16	F+N+T@2.5
11	IL. UTI BOX 5/8		1176		220	1	DISJ.	16	F+N+T@2.5
12	IL. UTI BOX 10/14			1470	220	1	DISJ.	16	F+N+T@2.5
13	IL. UTI BOX 15/19	1470			220	1	DISJ.	16	F+N+T@2.5
14	IL. UTI BOX 21/25		1470		220	1	DISJ.	16	F+N+T@2.5
15	IL. UTI BOX 26/29			1176	220	1	DISJ.	16	F+N+T@2.5
16	IL. 1º PAV.	1283			220	1	DISJ.	16	F+N+T@2.5
17	IL. HALL		767		220	1	DISJ.		
18	IL. TOMADA				220	1	DISJ.		
T1	TOM. CIRCULAÇÃO	1200			220	1	DISJ.	16	F+N+T@2.5
T2	TOM. TV		400		220	1	DISJ.	16	F+N+T@2.5
T3	TOM. TV UTI			900	220	1	DISJ.	16	F+N+T@2.5
T4	TOM. TV UTI	1000			220	1	DISJ.	16	F+N+T@2.5
T5	TOM. TV UTI		900		220	1	DISJ.	16	F+N+T@2.5
T6	TUG			1400	220	1	DISJ.	16	F+N+T@2.5
T7	TOM. A. MOLHADAS	1200			220	1	DISJ.	16	F+N+T@2.5
T8	COMPUTADOR		1800		220	1	DISJ.	16	F+N+T@2.5
T9	COMPUTADOR			1800	220	1	DISJ.	16	F+N+T@2.5
T10	COMPUTADOR	1500			220	1	DISJ.	16	F+N+T@2.5
T11	COMPUTADOR UTI		1500		220	1	DISJ.	16	F+N+T@2.5
T12	COMPUTADOR UTI			1500	220	1	DISJ.	16	F+N+T@2.5
T13	COMPUTADOR UTI	1500			220	1	DISJ.	16	F+N+T@2.5
T14	COMPUTADOR UTI		1500		220	1	DISJ.	16	F+N+T@2.5
T15	COMPUTADOR UTI			1200	220	1	DISJ.	16	F+N+T@2.5
T16	COMPUTADOR UTI	600			220	1	DISJ.	16	F+N+T@2.5
T17	COMP. POSTO ENF		1500		220	1	DISJ.	16	F+N+T@2.5
T18	COMP. POSTO ENF			900	220	1	DISJ.	16	F+N+T@2.5
T19	EQUIPAMENTOS	1600			220	1	DISJ.	16	F+N+T@2.5
T20	EQUIPAMENTOS		1600		220	1	DISJ.	16	F+N+T@2.5
T21	EQUIPAMENTOS			1600	220	1	DISJ.	16	F+N+T@2.5
T22	EQUIPAMENTOS	1600			220	1	DISJ.	16	F+N+T@2.5
T23	EQUIPAMENTOS		1600		220	1	DISJ.	16	F+N+T@2.5
T24	TOM. A. MOLHADAS			1200	220	1	DISJ.	16	F+N+T@2.5
T25	TUG	300			220	1	DISJ.	16	F+N+T@2.5
T26	TOM. A. MOLHADAS	1200			220	1	DISJ.	16	F+N+T@2.5
T27	TOM. TV			200	220	1	DISJ.	16	F+N+T@2.5
T28	AR CONDICIONADO	135			220	1	DISJ.	16	F+N+T@2.5
T29	AR CONDICIONADO		135		220	1	DISJ.	16	F+N+T@2.5
T30	AR CONDICIONADO			40	220	1	DISJ.	16	F+N+T@2.5
T31	AR CONDICIONADO	260			220	1	DISJ.	16	F+N+T@2.5
T32	AR CONDICIONADO		40		220	1	DISJ.	16	F+N+T@2.5
T33	COMPUTADOR			1500	220	1	DISJ.	16	F+N+T@2.5
T34	IMPRESSORA	700			220	1	DISJ.	16	F+N+T@2.5
R1	RESERVA					1			
R2	RESERVA					1			
R3	RESERVA					1			
R4	RESERVA					1			
R5	RESERVA					1			
R6	RESERVA					1			
R7	RESERVA					1			
R8	RESERVA					1			
R9	RESERVA					1			
R10	RESERVA					1			
		18774	18946	17555					

NOTA 1: VER LISTA DE CABOS H–007–PB–ELE–LCB

DISTÂNCIA: NOTA 1	CARGA INST.: 55,27 kW	ALIMENTADOR: NOTA 1	
DELTA V(%): NOTA 1	CARGA RES.: 11,05 kW	ELETRODUTO: NOTA 1	
F.DEMANDA: NOTA 1	CARGA FUT.: 61,65 kW	PROT. QUAD.: NOTA 1	
F.POTÊNCIA: NOTA 1	CORRENTE: 110,21 A	PROT. QGBT: NOTA 1	

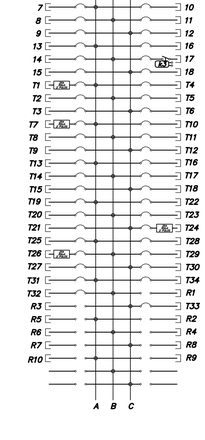
ADOS DISJ.
DPS 20kA 275V–8,5k