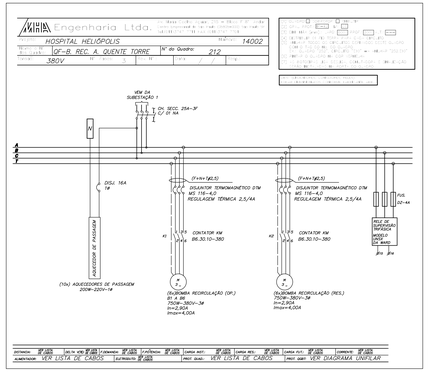

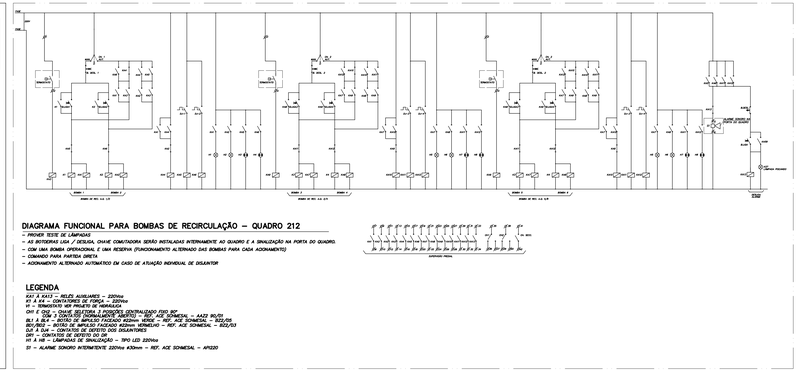

DIAGRAMA FUNCIONAL PARA BOMBAS DE RECIRCULAÇÃO – QUADRO 212

- PROVER TESTE DE LÂMPADAS
- AS BOTEIRAS LUX / SEGUE, CHAVE COMUTADORA SERÃO INSTALADAS INTERNAMENTE AO QUADRO E A SINALIZAÇÃO NA PORTA DO QUADRO.
- COM UMA BOMBA OPERACIONAL E UMA RESERVA (FUNCIONAMENTO ALTERNADO DAS BOMBAS PARA CADA ACIONAMENTO)
- COMANDO PARA PARTIDA DIRETA
- ACIONAMENTO ALTERNADO AUTOMÁTICO EM CASO DE ATUAÇÃO INDIVIDUAL DE DISJUNTOR

LEGENDA

KA1 A KA13 – RELÉS AUXILIARES – 220Vca
K1 A K4 – CONTATORES DE FORÇA – 220Vca
VI – SINALIZADOR VER PROJETO DE HIDRÁULICA
QM1 E QM2 – CHAVE SELETORA 3 POSIÇÕES CENTRALIZADO (OP) 80°
BL1 A BL4 – BOTÃO DE IMPULSO FACEADO Ø22mm VERMELHO – REF. ACE SCHNEIDER – XB2LB4
BL5 A BL8 – BOTÃO DE IMPULSO FACEADO Ø22mm VERMELHO – REF. ACE SCHNEIDER – XB2LB4
BL9 A BL12 – BOTÃO DE IMPULSO FACEADO Ø22mm VERMELHO – REF. ACE SCHNEIDER – XB2LB4
QM1 A QM4 – CHAVE SELETORA DE 2 POSIÇÕES DOS DISJUNTORES
H1 A H4 – CONTROLE DE SINALIZAÇÃO – TIPO LED 220Vca
H5 – ALARME SONORO INTERMITENTE 220Vca Ø30mm – REF. ACE SCHNEIDER – XP130

NOTAS GERAIS DOS TRIFILARES

01– OS QUADROS ELÉTRICOS DEVEM OBEDECER AS ESPECIFICAÇÕES CONTIDAS NO MEMORIAL DESCRITIVO.

02– OS QUADROS DEVERÃO SER FORNECIDOS COM UMA VIA DO DIAGRAMA TRIFILAR COLOCADA EM PORTA DESENHO, INSTALADO INTERNAMENTE AO QUADRO E EXTERNAMENTE, PLAQUETA IDENTIFICADORA COM NOME, NÚMERO E POTÊNCIA TOTAL DO MESMO.

03– TODOS OS EQUIPAMENTOS PROTEGIDOS POR INTERRUPTOR DIFERENCIAL RESIDUAL (DR) DEVERÃO TER SUAS CORRENTES DE FUGA COMPATIBILIZADAS COM A SENSIBILIDADE DO MESMO.

04– TODOS OS INTERRUPTORES OU DISJUNTORES GERAIS DOS QUADROS DEVEM POSSUIR 1 CONTATO NA (NORMALMENTE ABERTO) + 1 CONTATO NF (NORMALMENTE FECHADO).

05– ANILHAR TODOS OS CIRCUITOS DERIVADOS DESTE QUADRO COM O TAG DO Nº DO QUADRO. EX.: QUADRO "1", CIRCUITO "01" = ANILHAR "1-01".

06– DISTRIBUIR 01 FIO TERRA PARA CADA 03 CIRCUITOS.

07– AS DIMENSÕES MÁXIMAS ADMITIDAS PARA OS QUADROS ELÉTRICOS DE DISTRIBUIÇÃO (QLF's E QF's), DEVERÃO SER: LARGURA= 500mm, PROFUNDIDADE= 250mm E ALTURA= VARIÁVEL DE ACORDO COM O NÚMERO DE CIRCUITOS DO QUADRO.

08– REFERENTE AO GRAU DE PROTEÇÃO "IP" E "IK" DOS QUADROS, CONSIDERAR:
- QLF'S (QUADROS DE ILUMINAÇÃO E TOMADAS), IP40 E IK07.
- QF'S (QUADROS DE TOMADAS), IP40 E IK07.
- QF'S (QUADROS DE BOMBAS), IP54 E IK07.

09– NOS QUADROS INSTALADOS FORA DAS ÁREAS RESTRITAS (CASAS DE MÁQUINAS, SALA DE PAINÉL, SHAFTS, ETC.), OS ELEMENTOS DESTINADOS A MANOBRA E COMANDO (BOTOEIRAS, INTERRUPTORES, CHAVES SECC. OU DE COMANDO, ETC.) DEVERÃO SER INTERNOS AO MESMO, PODENDO ESTAR VISÍVEL NA PORTA DO MESMO, APENAS ELEMENTOS DE SINALIZAÇÃO.

10– NOS QUADROS INSTALADOS DENTRO DAS ÁREAS RESTRITAS (CASAS DE MÁQUINAS, SALA DE PAINÉL, SHAFTS, ETC.), OS ELEMENTOS DESTINADOS A MANOBRA E COMANDO (BOTOEIRAS, INTERRUPTORES, CHAVES SECC. OU DE COMANDO, ETC.) DEVERÃO SER EXTERNOS AO MESMO, OU SEJA, NA PORTA DO QUADRO.

11– PARA OBTENÇÃO DAS INFORMAÇÕES REFERENTES AOS QUADROS ELÉTRICOS, TAIS COMO, FATORES DE POTÊNCIA E DEMANDA DOS QUADROS, POTÊNCIA DEMANDADA FINAL (KVA), BITOLA DO CIRCUITO ALIMENTADOR, COMPRIMENTO DO CIRCUITO ALIMENTADOR (m), DIÂMETRO DO ELETRODUTO DO CIRCUITO ALIMENTADOR, QUEDAS DE TENSÃO MÁXIMA E CALCULADA PREVISTAS PARA OS CIRCUITOS ALIMENTADORES DOS QUADROS, TIPO DE PROTEÇÃO GERAL DO QUADRO E TAMBEM TIPO DE PROTEÇÃO NO QDBT QUE ALIMENTAR OS QUADROS, CONSULTAR O DOCUMENTO "LISTA DE CABOS ALIMENTADORES DE BAIXA TENSÃO".

12– OS CONTATORES PREVISTOS NOS QUADROS DO TIPO QLF's PARA COMANDO DOS CIRCUITOS DE ILUMINAÇÃO, DEVERÃO SER DE CORRENTE NOMINAL=16A, CATEGORIA 3A.

13– OS DISJUNTORES PREVISTOS PARA OS CIRCUITOS DE ILUMINAÇÃO E TOMADAS DOS QUADROS DO TIPO QLF's E QF's, DEVERÃO SER "CURVA B".

14– OS DISJUNTORES PREVISTOS PARA CIRCUITOS DE MOTORES DOS QUADROS QLF'S E QF'S, DEVERÃO SER "CURVA C".

15– PARA ALIMENTAÇÃO DOS EQUIPAMENTOS DAS SALAS DE EXAMES DE IMAGEM, TAIS COMO, RAIO X, TOMOGRAFIA, ANGIOGRAFIA, E ETC, FORAM ADOTADAS CARGAS ELÉTRICAS DEFINIDAS CONFORME INDICADAS NA "LISTA DE CABOS ALIMENTADORES DE BAIXA TENSÃO", ESSES VALORES DE CARGAS, BEM COMO AS BITOLAS DOS CABOS PREVISTOS E AINDA OS DISJUNTORES DE PROTEÇÃO DOS QDBT'S DAS SUBESTAÇÕES, DEVERÃO SER CONFIRMADOS POSTERIORMENTE, APÓS A AQUISIÇÃO POR PARTE DO HOSPITAL, DOS FORNECEDORES DOS EQUIPAMENTOS DE EXAMES.

ADVERTÊNCIA

01– QUANDO UM DISJUNTOR OU FUSÍVEL ATUA, DESLIGANDO ALGUM CIRCUITO OU A INSTALAÇÃO INTEIRA, A CAUSA PODE SER UMA SOBRECARGA OU UM CURTO-CIRCUITO. DESLIGAMENTOS FREQUENTES SÃO SINAL DE SOBRECARGA. POR ISSO, NUNCA TROQUE SEUS DISJUNTORES OU FUSÍVEIS POR OUTROS DE MAIOR CORRENTE (MAIOR AMPERAGEM), SIMPLESMENTE, COMO REGRA, A TROCA DE UM DISJUNTOR OU FUSÍVEL POR OUTRO DE MAIOR CORRENTE REQUER, ANTES, A TROCA DE FIOS E CABOS ELÉTRICOS, POR OUTROS DE MAIOR SEÇÃO (BITOLA).

02– DA MESMA FORMA, NUNCA DESATIVE OU REMOVA A CHAVE AUTOMÁTICA DE PROTEÇÃO CONTRA CHOQUES ELÉTRICOS (DISPOSITIVO DR), MESMO EM CASO DE DESLIGAMENTOS SEM CAUSA APARENTE. SE OS DESLIGAMENTOS FOREM FREQUENTES E, PRINCIPALMENTE, SE AS TENTATIVAS DE RELIGAR A CHAVE NÃO TIVEREM ÊXITO, ISSO SIGNIFICA, MUITO PROVAVELMENTE, QUE A INSTALAÇÃO ELÉTRICA APRESENTA ANOMALIAS INTERNAIS, QUE SÓ PODEM SER IDENTIFICADAS E CORRIGIDAS POR PROFISSIONAIS QUALIFICADOS.

A DESATIVAÇÃO OU REMOÇÃO DA CHAVE SIGNIFICA A ELIMINAÇÃO DE MEDIDA PROTETORA CONTRA CHOQUES ELÉTRICOS E RISCO DE VIDA PARA OS USUÁRIOS DA INSTALAÇÃO.

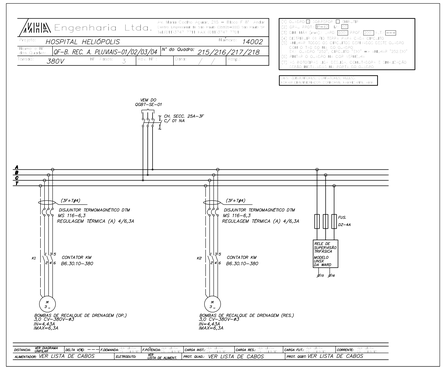

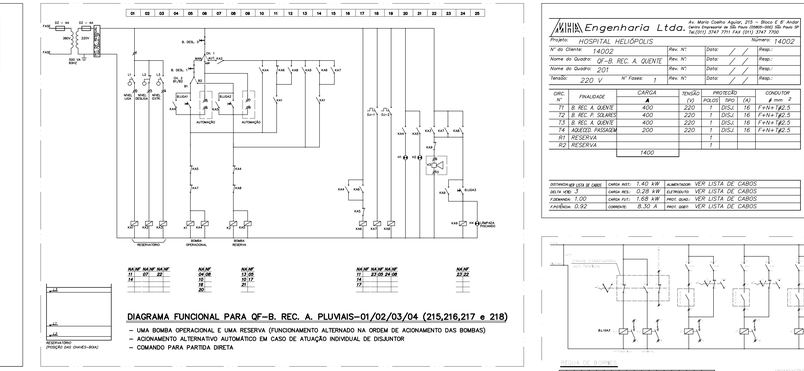

DIAGRAMA FUNCIONAL PARA QF-B. REC. A. PLUVIAIS–01/02/03/04 (215,216,217 e 218)

- UMA BOMBA OPERACIONAL E UMA RESERVA (FUNCIONAMENTO ALTERNADO NA ORDEM DE ACIONAMENTO DAS BOMBAS)
- ACIONAMENTO ALTERNATIVO AUTOMÁTICO EM CASO DE ATUAÇÃO INDIVIDUAL DE DISJUNTOR
- COMANDO PARA PARTIDA DIRETA

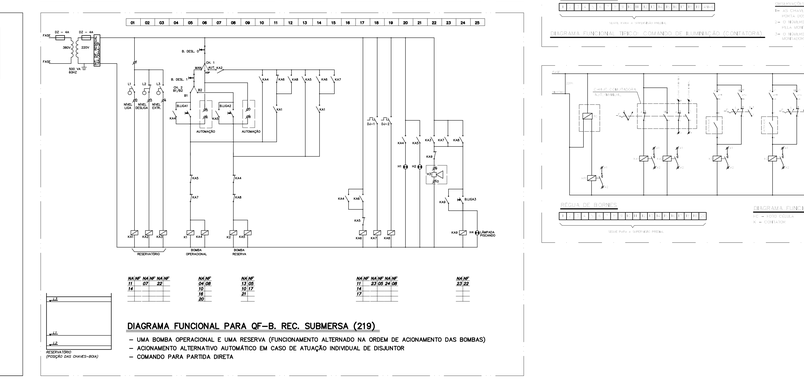

DIAGRAMA FUNCIONAL PARA QF-B. REC. SUBMERSA (219)

- UMA BOMBA OPERACIONAL E UMA RESERVA (FUNCIONAMENTO ALTERNADO NA ORDEM DE ACIONAMENTO DAS BOMBAS)
- ACIONAMENTO ALTERNATIVO AUTOMÁTICO EM CASO DE ATUAÇÃO INDIVIDUAL DE DISJUNTOR
- COMANDO PARA PARTIDA DIRETA

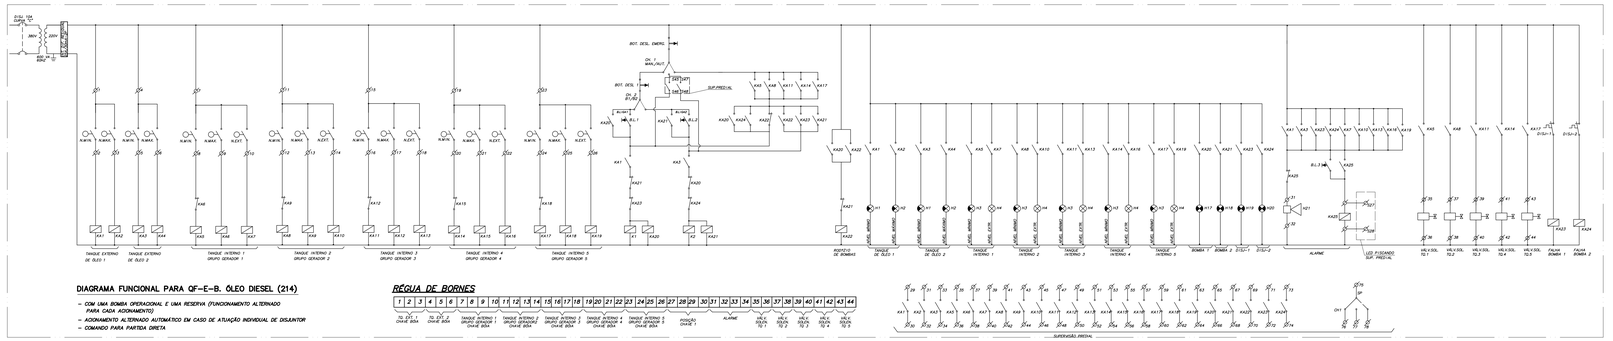
DISJ. 125A CURVA "C"
TRAFO SECO 60KVA 380/220V–2Ø
SEGUE P/ COMANDOS AO LADO
DISJ. 16A CURVA "C"
QM1 QM2 QM3 QM4
BOT. DESL. EMERG.
QM-1 MAN./AUT.
BOT. DESL.
SUP.PREDIAL
KA1 KA2 KA3 KA4 KA5 KA6 KA7 KA8 KA9 KA10 KA11 KA12 KA13