


PAVIMENTO TÉRREO

- LEGENDAS:
- ESTAÇÃO DE TRABALHO NORMAL
 - SERVIDOR INTRAGOV NO PROTOCOLO
 - SWITCH 24 PORTAS 10/100 NO PROTOCOLO
 - ESTAÇÃO DE TRABALHO COM INTRAGOV
 - ESTAÇÃO DE TRABALHO EM REDE INTERNA
 - SERVIDOR DA REDE INTERNA (SAME/LABORAT/FARMACIA)
 - HUB 16 PORTAS 10/100 NO SAME

- Fiação aérea sobre laje da intragov
- Fiação aérea sobre laje da rede interna
- Fiação embutida em parede da intragov
- Fiação em condulet a 3,00 m de alt. da rede interna
- Fiação embutida em parede da rede interna

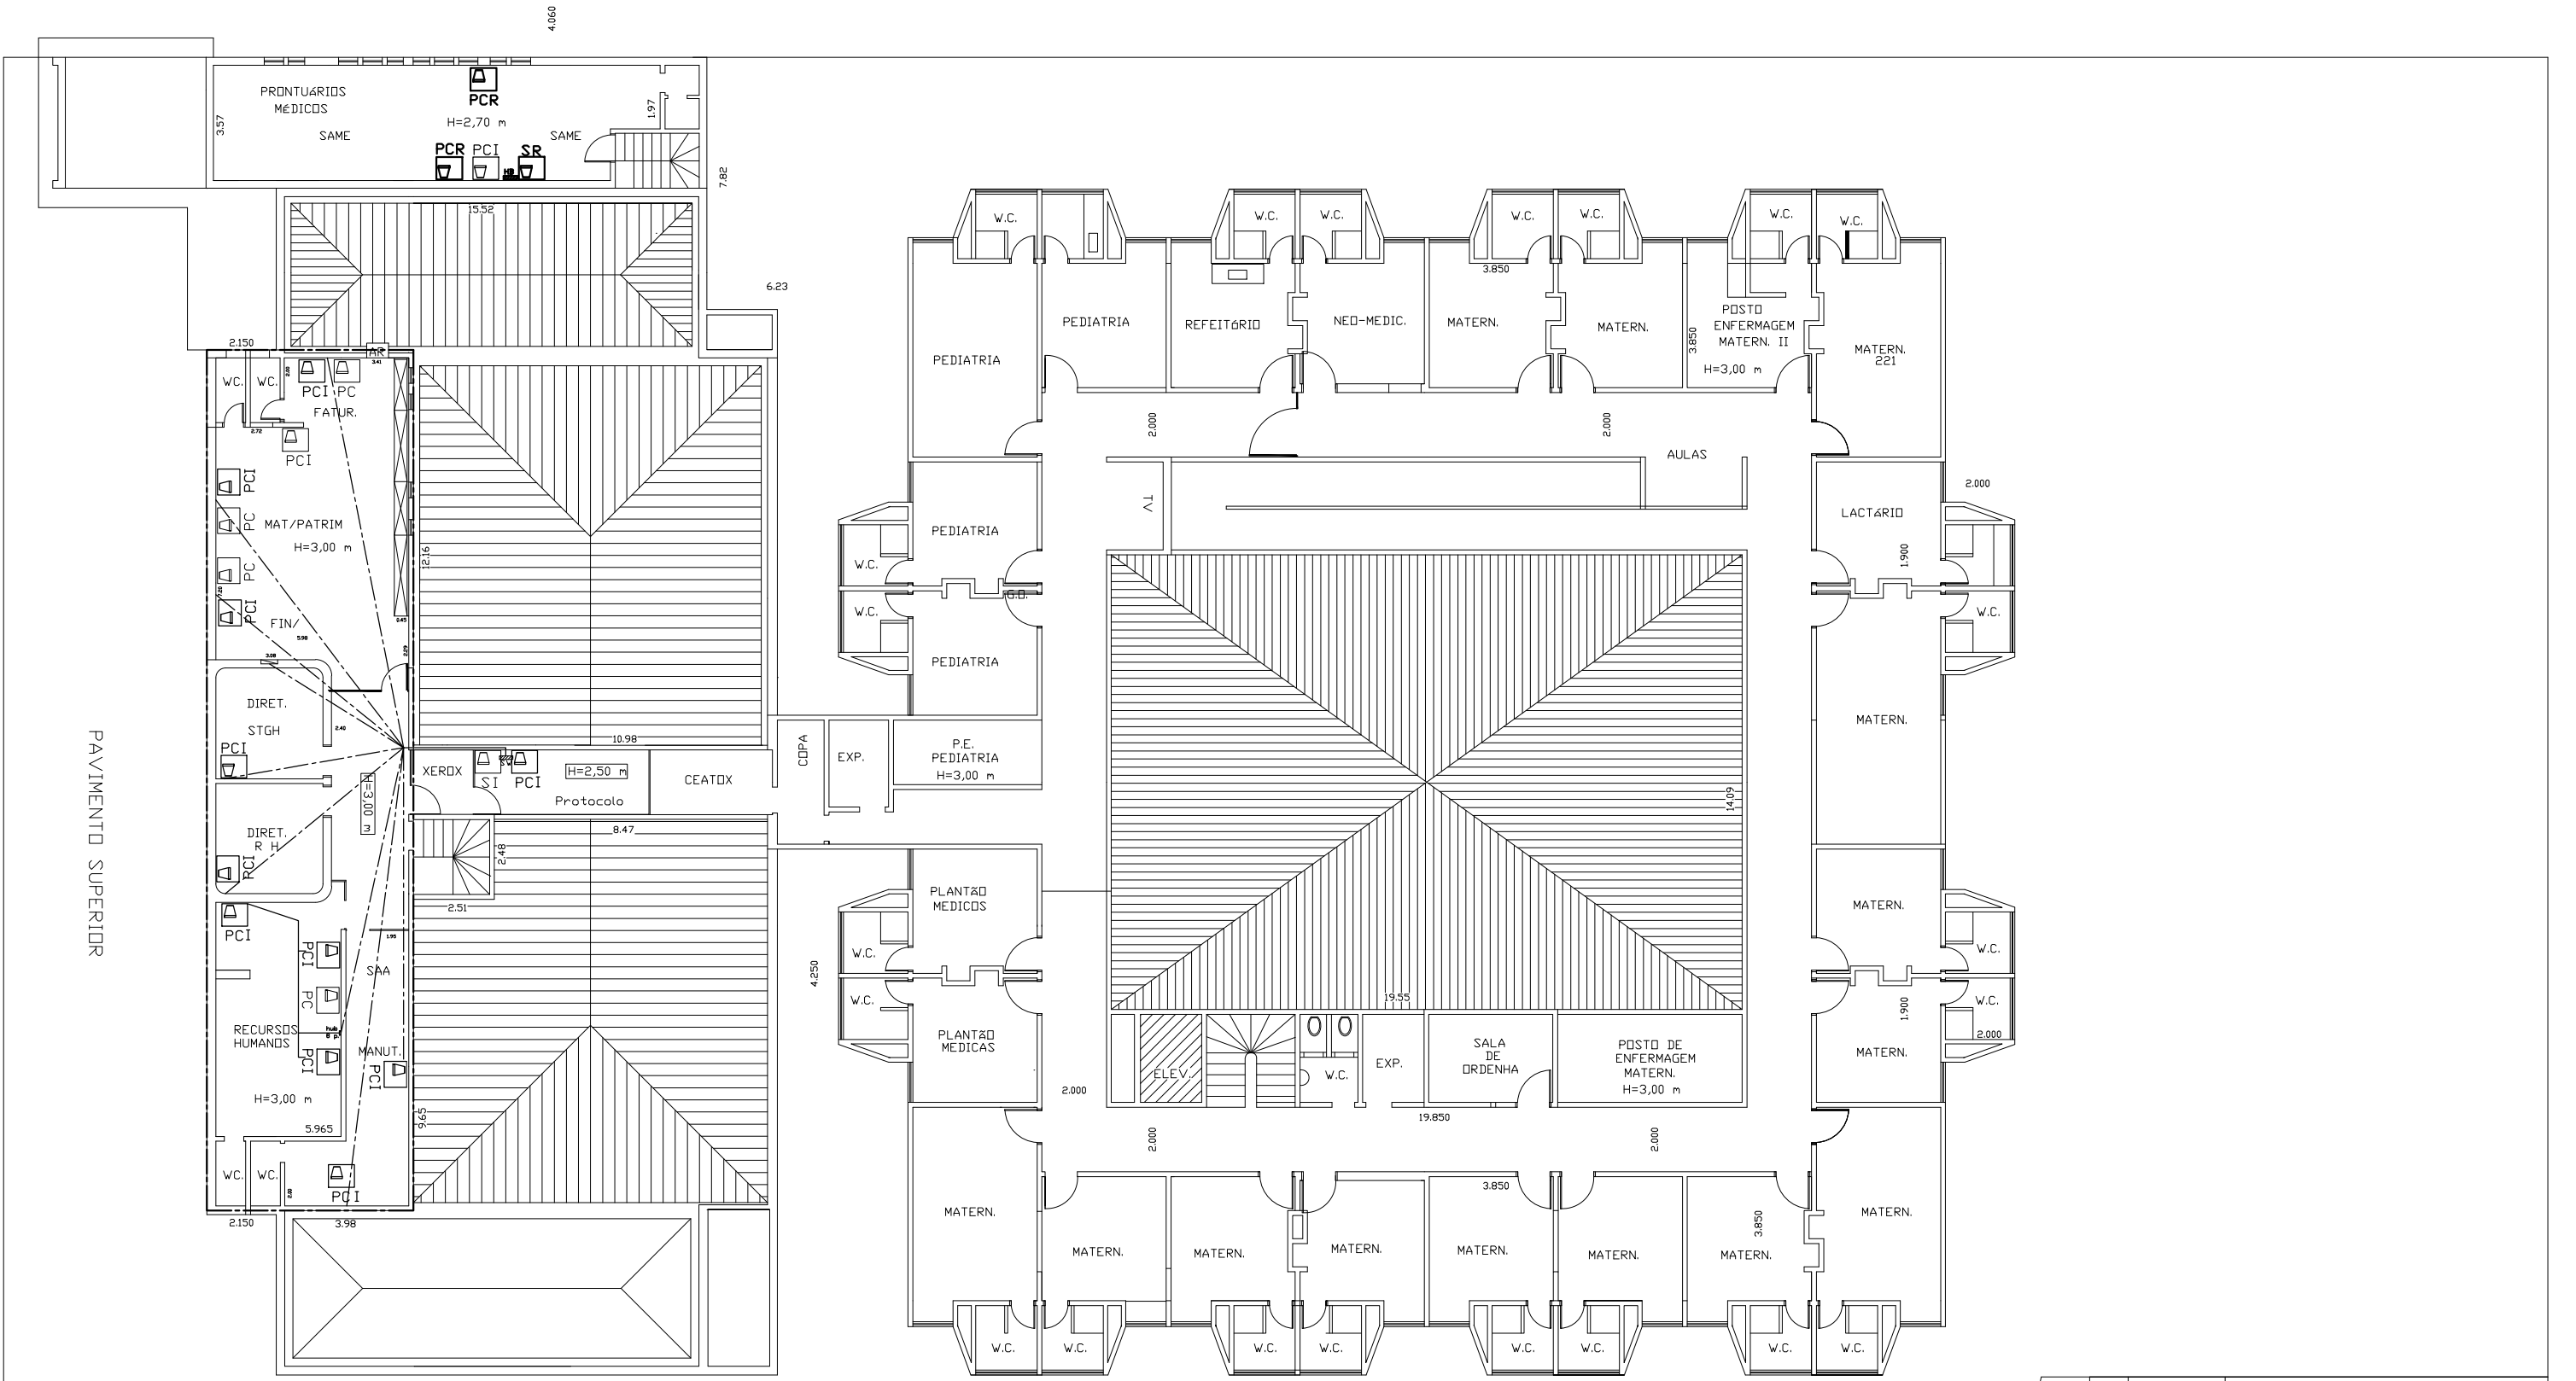

PAVIMENTO SUPERIOR

- LEGENDAS:
- ESTAÇÃO DE TRABALHO NORMAL
 - SERVIDOR INTRAGOV NO PROTOCOLO
 - SWITCH 24 PORTAS 10/100 NO PROTOCOLO
 - ESTAÇÃO DE TRABALHO COM INTRAGOV
 - ESTAÇÃO DE TRABALHO EM REDE INTERNA
 - SERVIDOR DA REDE INTERNA (SAME/LABORAT/FARMACIA)
 - HUB 16 PORTAS 10/100 NO SAME

 Fiação aérea sobre laje da intragov

 Fiação aérea sobre laje da rede interna

