




1º PAVIMENTO

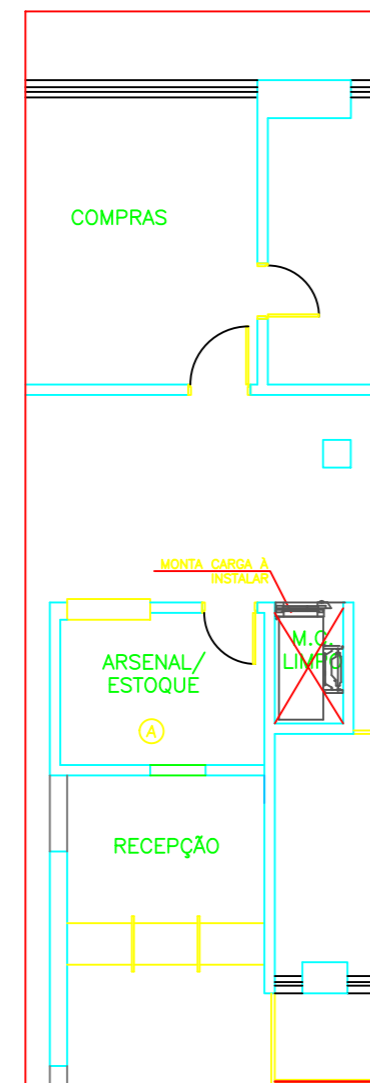


2º PAVIMENTO

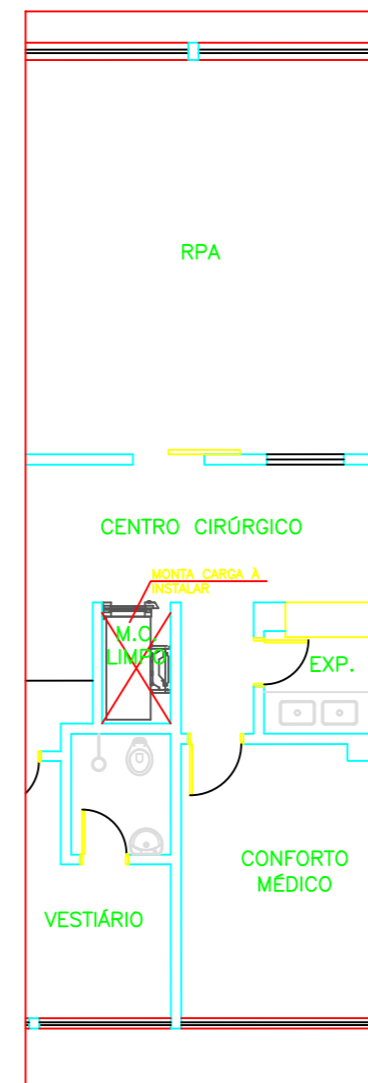

4º PAVIMENTO

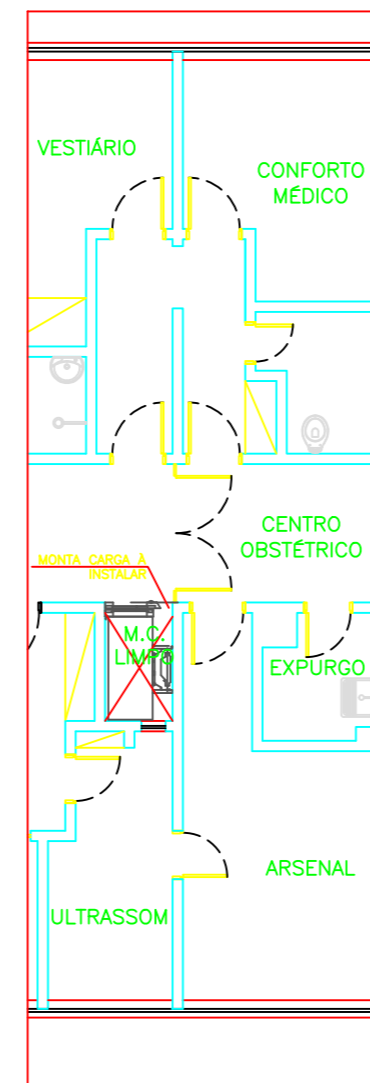

5º PAVIMENTO

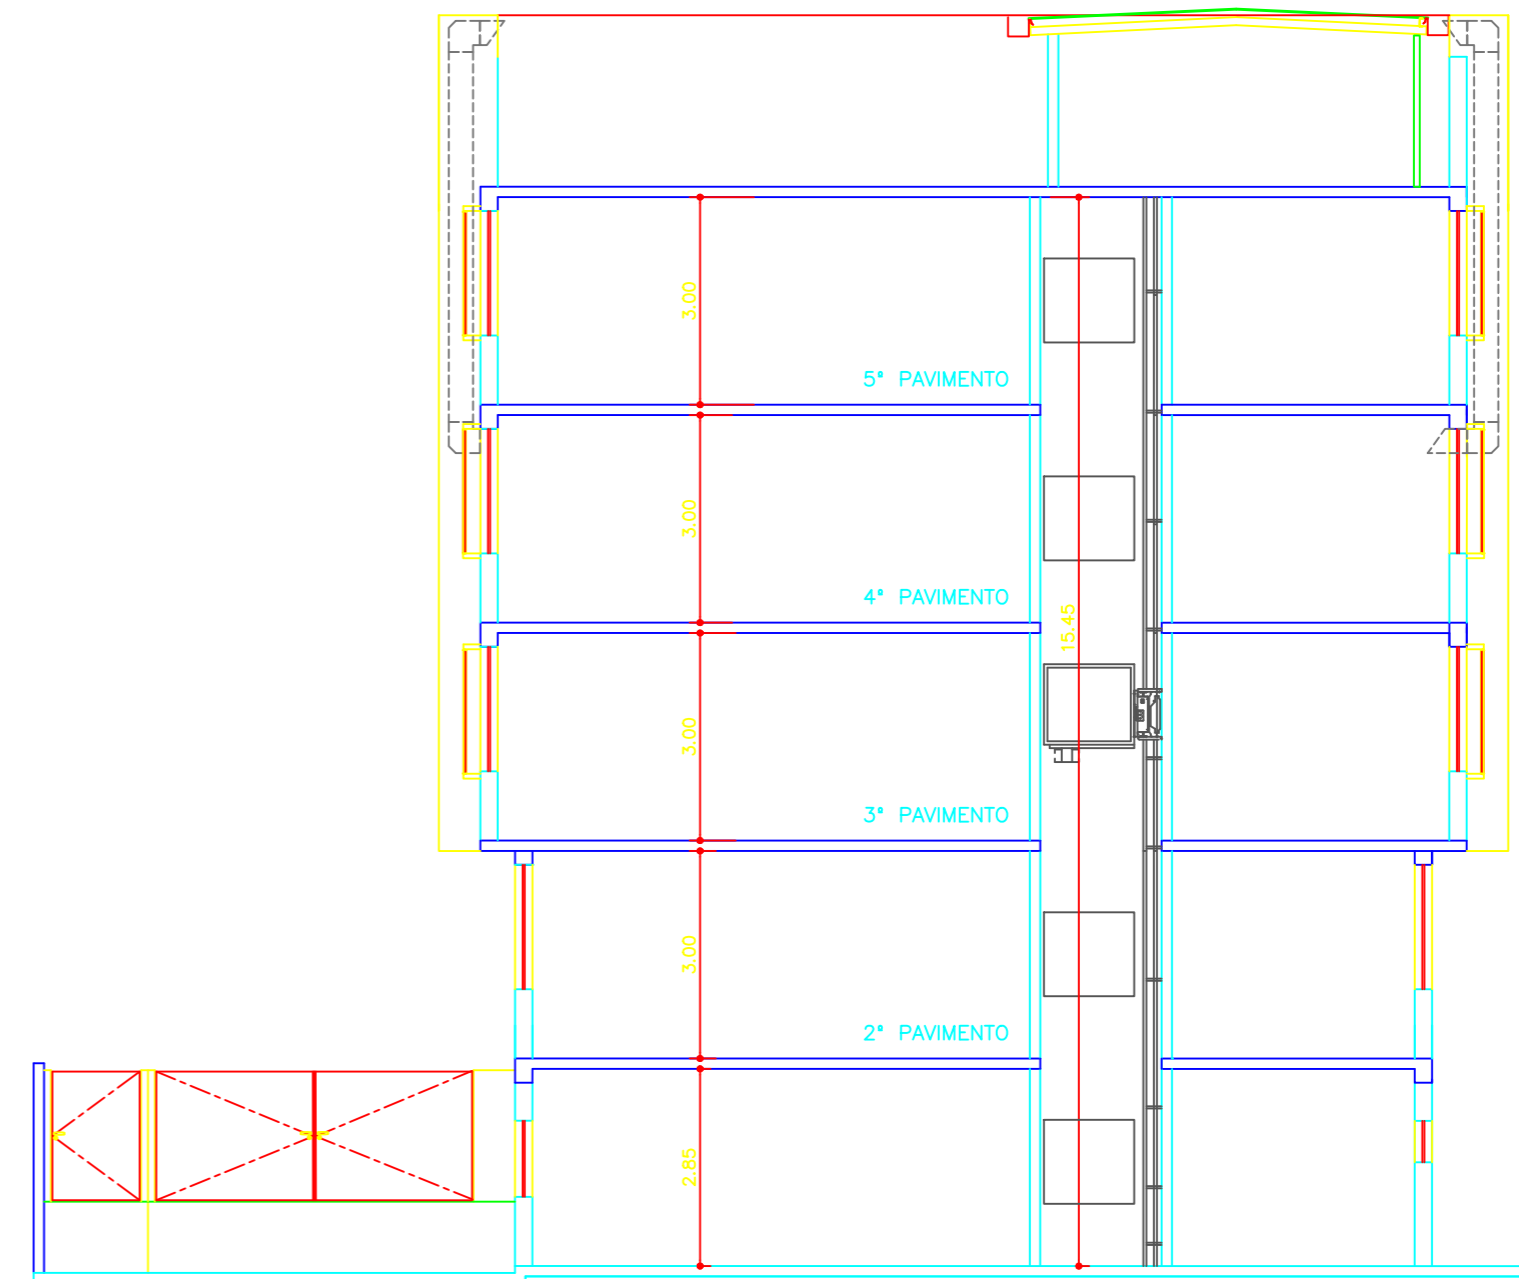

CORTE TRANSVERSAL – MONTA CARGA  
ESCALA 1:100

REV.	DESCRIÇÃO	RESPONSÁVEL	DATA

Secretaria de Estado da Saúde



NOTAS

1. CONFERIR MEDIDAS NO LOCAL
2. MEDIDAS EM METRO, EXCETO ONDE INDICADO
- 3.
- 4.
- 5.
- 6.
- 7.
- 8.
- 9.
- 10.
- 11.



Av. Dr. Enéas Carvalho de Aguiar, nº.188, 3ºandar  
São Paulo-SP Cep 05403-000  
Tel. (11)3066 8420 Fax (11)3066 8482

DIRETOR DO G.T.E.  
Arg. ADHEMAR DIZIOLI FERNANDES  
AUTORES DO PROJETO  
Arg. CAMILO CHINGOTTE

UNIDADE  
HRS – HOSPITAL REGIONAL SUL

ENDEREÇO  
RUA GEN ROBERTO ALVES DE C. PINTO – SÃO PAULO – SP

REFERÊNCIA  
MONTA CARGA  
PLANTAS / CORTE

PROJETO BÁSICO DE ARQUITETURA

CODIGO DO EDIFÍCIO  
H-20

FOLHA  
ARQ 03/03

ÁREA  
1:100

DATA  
SET/2018

ARQUIVO  
H R S - 04 - M-CARGA\_R00.DWG