ARQUIVOS DE REFERÊNCIA

PROJETO	ARQUIVO-DWG / CÓPIA HELIOGRÁFICA	REVISÃO	DATA
ESTRUTURA	1035-STR-PE-FLH-003-R04	04	10/12/2014
ESTRUTURA	1035-STR-PE-FLH-004-R03	03	10/12/2014

LEGENDA

PARA O PAVIMENTO: SAPATAS - BLOCO 2

QUADRO DE ÁREAS IMPERMEABILIZADAS

REFERÊNCIA	ÁREAS IMPERMEABILIZADAS	IMP. TIPO	A.P. (m²)	A.R. (m²)	A.T. (m²)	H. (m)
1	SAPATAS	3	487.54	606.66	1094.20	VAR*

LEGENDA TIPOS DE IMPERMEABILIZAÇÃO

- TIPO DE IMPERMEABILIZAÇÃO 1 CRISTALIZAÇÃO
- TIPO DE IMPERMEABILIZAÇÃO 2 RESINA ACRÍLICA TERMOPLÁSTICA
- TIPO DE IMPERMEABILIZAÇÃO 3 ARGAMASSA POLIMÉRICA FLEXÍVEL
- TIPO DE IMPERMEABILIZAÇÃO 4 MANTA ADERIDA COM ASFALTO + BANHO
- TIPO DE IMPERMEABILIZAÇÃO 5 POLIURETANO BI-COMPONENTE
- TIPO DE IMPERMEABILIZAÇÃO 6 MANTA ADERIDA À MAÇARICO
- TIPO DE IMPERMEABILIZAÇÃO 7 MANTA PVC

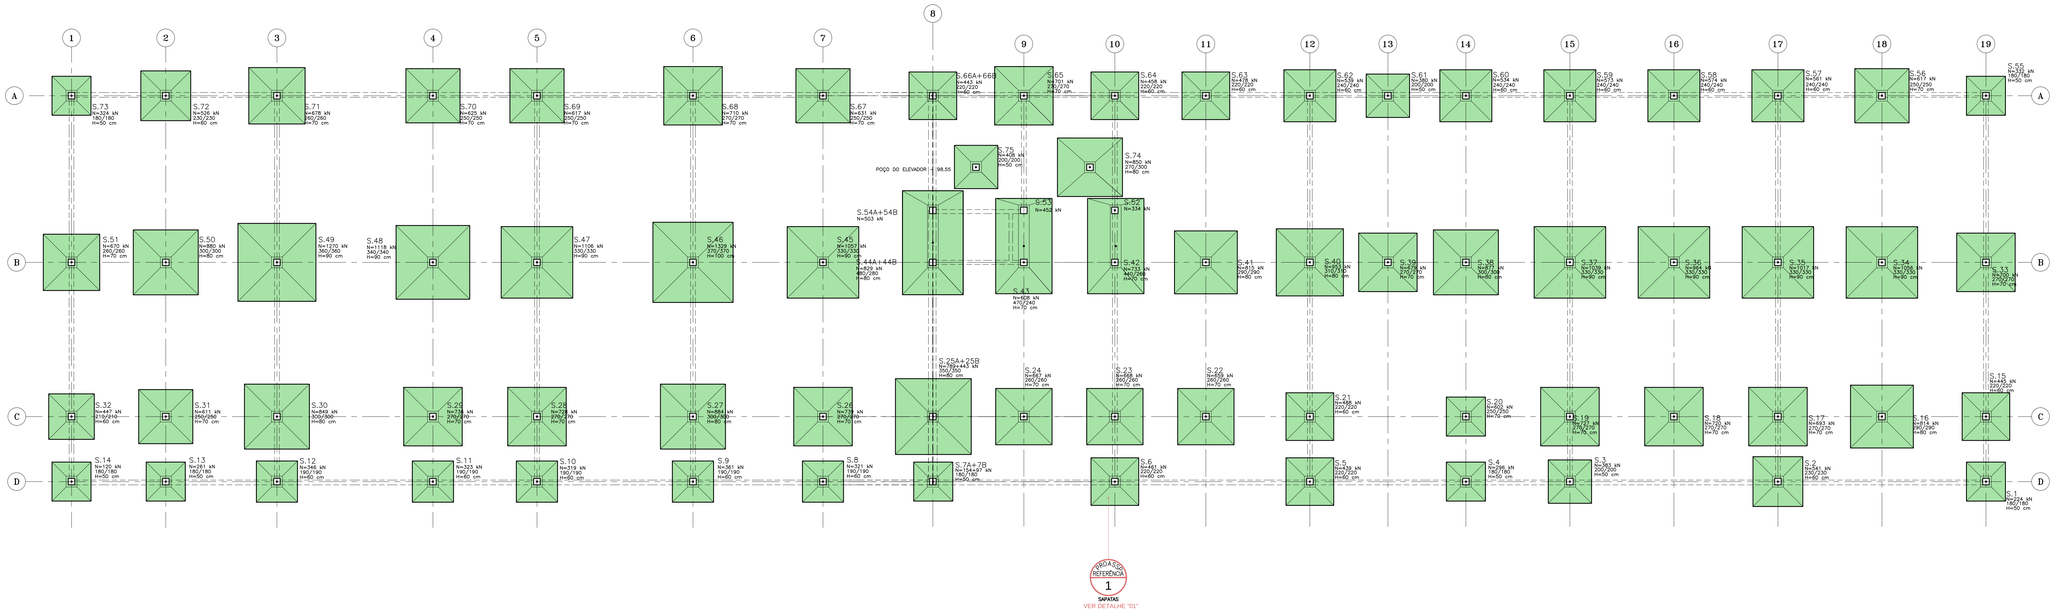

REV.	DESCRIÇÃO	RESPONSÁVEL	DATA
00	EMISSÃO INICIAL	THIAGO YAZBEK	22/03/2017

PROJETO EXECUTIVO

construção:

Simétrica
Simétrica Engenharia Ltda.
Rua JOÃO MORUTI, 118 - CENTRO
CEP 13.560-110 - SÃO CARLOS - SP
CNPJ: 07.318.122 / 0001-00
CREA: (12) 3518-1122 / FAX (12)3512-2142
Email - simetrica@simetrica.com.br

projeto:

PROASSP
ASSESSORIA E PROJETOS
AV. FAGUNDES FILHO, 620 SAÚDE - SÃO PAULO - SP - CEP 04304-000
TEL.: 5585-3142 FAX: 5581-1622 E-mail: proassp@proassp.com.br

Secretaria de Estado da Saúde

GOVERNO DO ESTADO SÃO PAULO

GRUPO TÉCNICO DE EDIFICAÇÕES

Av. Dr. Enéas Carvalho de Aguiar, nº.188, 3ºandar
São Paulo-SP Cep 05403-000
Tel. (11)3066 8420 Fax (11)3066 8482

HOSPITAL DE BEBEDOURO

AVENIDA AMÉLIA BERNARDINO CUTRALE – BEBEDOURO – SP

BLOCO 02

SAPATAS

CÓDIGO DO DESPOJO	FOLHA
H-000	FL-009
ESCALA:	ESCALA:
1:100	DATA: 22/03/2017

ARQUIVO: HB-BLO2-FUND-EXE-IMP-009-R00

DIRETOR DE ETAPA: Arq. ADHEMAR DIZIOLI FERNANDES

RESPONSÁVEL TÉCNICO: THIAGO YAZBEK ELIAN

DESENHO: Arq. CARLA DIAS/ Eng. VIRGINIA PEZZOLO