



PLANTA PARCIAL DO 5º PAVIMENTO - PARTE 01/03
ESCALA 1:75

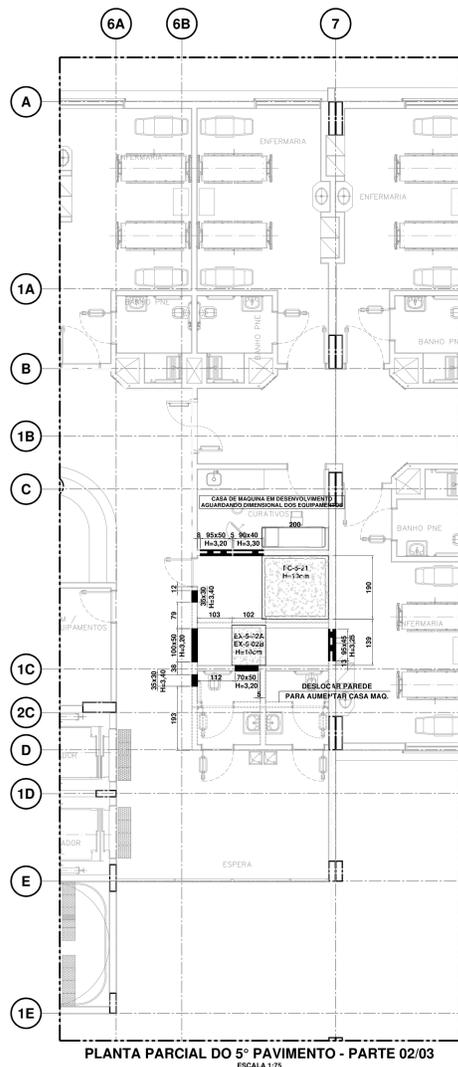

PLANTA PARCIAL DO 5º PAVIMENTO - PARTE 02/03
ESCALA 1:75

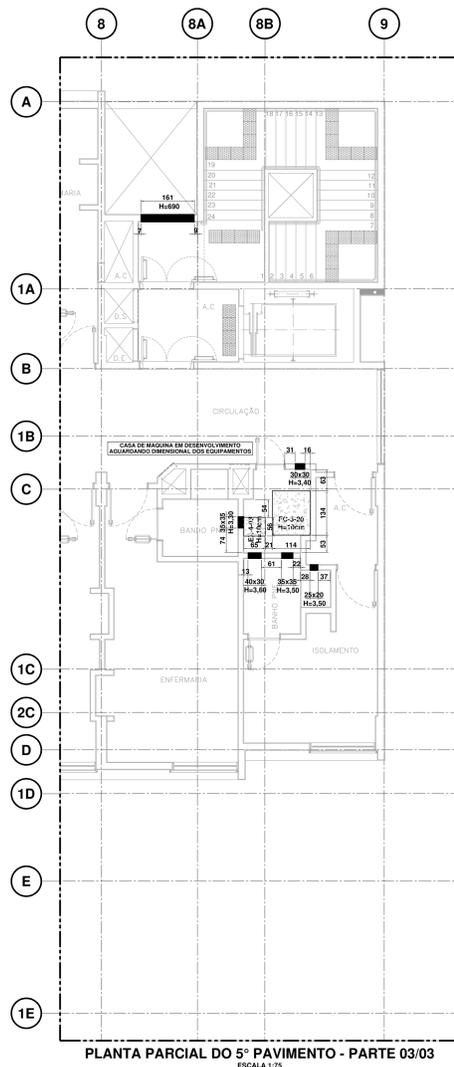

PLANTA PARCIAL DO 5º PAVIMENTO - PARTE 03/03
ESCALA 1:75

LEGENDA

- FC FAN COIL
- V CAIXA DE VENTILAÇÃO
- EX VENTILADOR DE EXAUSTÃO

NOTAS

TODOS EQUIPAMENTOS SERÃO APOIADOS SOBRE CALÇO DE NEOPRENE
O EXAUSTOR DOS SANITÁRIOS SERÁ REINTERVADO NO CIRCUITO DE ILUMINAÇÃO
TODAS AS DIMENSÕES ESTÃO EXPRESSAS EM CENTÍMETROS, EXCETO OUTRAS ESPECIFICADAS.
NÚMEROS ENTRE PARENTESES, INDICAM VAZÃO EM m³/h
VERIFICAR TODAS AS MEDIDAS NA OBRA ANTES DE INICIAR OS SERVIÇOS.
TODAS AS DIMENSÕES ESTÃO EXPRESSAS EM CENTÍMETROS, EXCETO OUTRAS ESPECIFICADAS.
TODAS AS OBRAS CIVIS, RESERVAÇÃO DE INTERFERÊNCIAS, ABERTURAS, FICHAMENTOS E RETRABALHOS EM TELHADOS, LAJES, FORROS, PAREDES, E ETC. DE PASSAGEM DAS TUBULAÇÕES, DUTOS, EQUIPAMENTOS E ACESSÓRIOS, SÃO DE RESPONSABILIDADE DO CLIENTE.
A COMPATIBILIZAÇÃO DO PROJETO EXECUTIVO / INSTALAÇÃO DO AR CONDICIONADO, COM AS OUTRAS DISCIPLINAS SERÃO DE RESPONSABILIDADE DO CLIENTE.

SERVIÇOS COMPLEMENTARES A CARGO DO CLIENTE:

- PONTO DE DRENO, PRÓXIMO AOS EQUIPAMENTOS.
- PONTO DE FORÇA PROTEGIDO P/ OS EQUIPAMENTOS.
- PISO PARA OBRAS CIVIS DOS EQUIPAMENTOS.
- PONTO DE ÁGUA NAS CASAS DE MÁQUINAS.
- PISO TÉCNICO IMPERMEABILIZADO.
- PISO DAS CASAS DE MÁQUINAS IMPERMEABILIZADO.
- ISOLAMENTO ACÚSTICO DENTRO DAS CASAS DE MÁQUINAS.
- FICHAMENTO ESTANQUE NAS CASAS DE MÁQUINAS.
- BASES E FUNDIÇÕES P/ INSTALAÇÕES DAS TUBULAÇÕES, EQUIPAMENTOS, DUTOS E ACESSÓRIOS.
- PREVER ALÇAPÃO NO FORRO PARA ACESSO E REGULAÇÃO DOS DAMPERS.
- PREVER ALÇAPÃO NO FORRO PARA ACESSO E MANUTENÇÃO DOS EQUIPAMENTOS.
- A VERIFICAÇÃO DA CARGA DOS EQUIPAMENTOS, TUBULAÇÕES, SUPORTES, ESTRUTURAS METÁLICAS, DUTOS E ACESSÓRIOS NA PLATAFORMA METÁLICA/ESTRUTURA DE APOIO, BASE DE CONCRETO NIVELADA, NO PISO/LAJE DA CASA DE MÁQUINAS, CENTRAL DE ÁGUA GELADA, PISO TÉCNICO E ESTRUTURAS METÁLICAS.

NOTA:

- A TENSÃO DA OBRA DEVERÁ SER CONFIRMADA.
- A POTÊNCIA DOS EQUIPAMENTOS DEVERÁ SER CONFIRMADA.

2	PROJETO ATUALIZADO	JUNIOR	06/10/2017
1	REVISÃO 1	SI	AGOSTO/2017
0	EMISSION INICIAL CANCELA E SUBSTITUI PROJETO ANTERIOR	DJA	MAIO/2015
REV.	DESCRIÇÃO	RESPONSÁVEL	DATA

PROJ. EXECUTIVO DE AR CONDICIONADO

<p>Simétrica Simétrica Engenharia Ltda. R. Dr. Carlos Cavalcanti de Aguiar, 1188, 3º andar 556 Paulista - SP - CEP 05403-000 Tel: (11) 3066-8420 Fax: (11) 3066-8482 CNPJ: 07.012.022/0001-04</p>	<p>instalações de ar condicionado:</p> <p>ECOTHERM SISTEMAS DE AR-CONDICIONADO www.ecotherm.com.br - (11) 3911-5000 R. Rui Costa n.º 422, 58ª Pavão, SP</p>
--	--

<p>Secretaria de Estado da Saúde</p> <p>GRUPO TÉCNICO DE EDIFICAÇÕES Av. Dr. Carlos Cavalcanti de Aguiar, 1188, 3º andar 556 Paulista - SP - CEP 05403-000 Tel: (11) 3066-8420 Fax: (11) 3066-8482 CNPJ: 07.012.022/0001-04</p>	<p>GOVERNO DO ESTADO DE SÃO PAULO</p> <p>HOSPITAL DE BEBEDOURO AVENIDA AMÉLIA BERNARDINO CUTRALE - BEBEDOURO - SP BLOCO 01 - PLANTA PARCIAL DO 5º PAVTO. BASES E FURAÇÕES AR-CONDICIONADO-CIVIL</p> <p>ORÇAMENTO DE PREÇOS H-000 R\$ 33/37 1:75 DEZEMBRO/2016</p> <p>PROJETO: H0-BL1-AC-SP-011-012-013-2117-2</p>
---	--