


— PVC Soldável marrom —

Quant.	Und.	Dimensão	Descrição
1.54	m	50mm	TUBO-PVC Soldável marrom Água de Reuso
1.65	m	25mm	Tubo PVC Soldável marrom (NBR 5648/pe CP19)
0.04	m	25mm	Tubo PVC Soldável marrom (NBR 5648/pe CP19)
1	pc	25mm	Joelho 90
1	pc	50mm	Joelho 90
1	pc	25mmx1/2"	Joelho 90 com rosca

— Registros,Valv.,Hid —

Quant.	Und.	Dimensão	Descrição
1	pc	3/4"	Registro de Gaveta base
1	pc	1.1/2"	Registro de Gaveta base
1	pc	1.1/2"	Válvula de Descarga

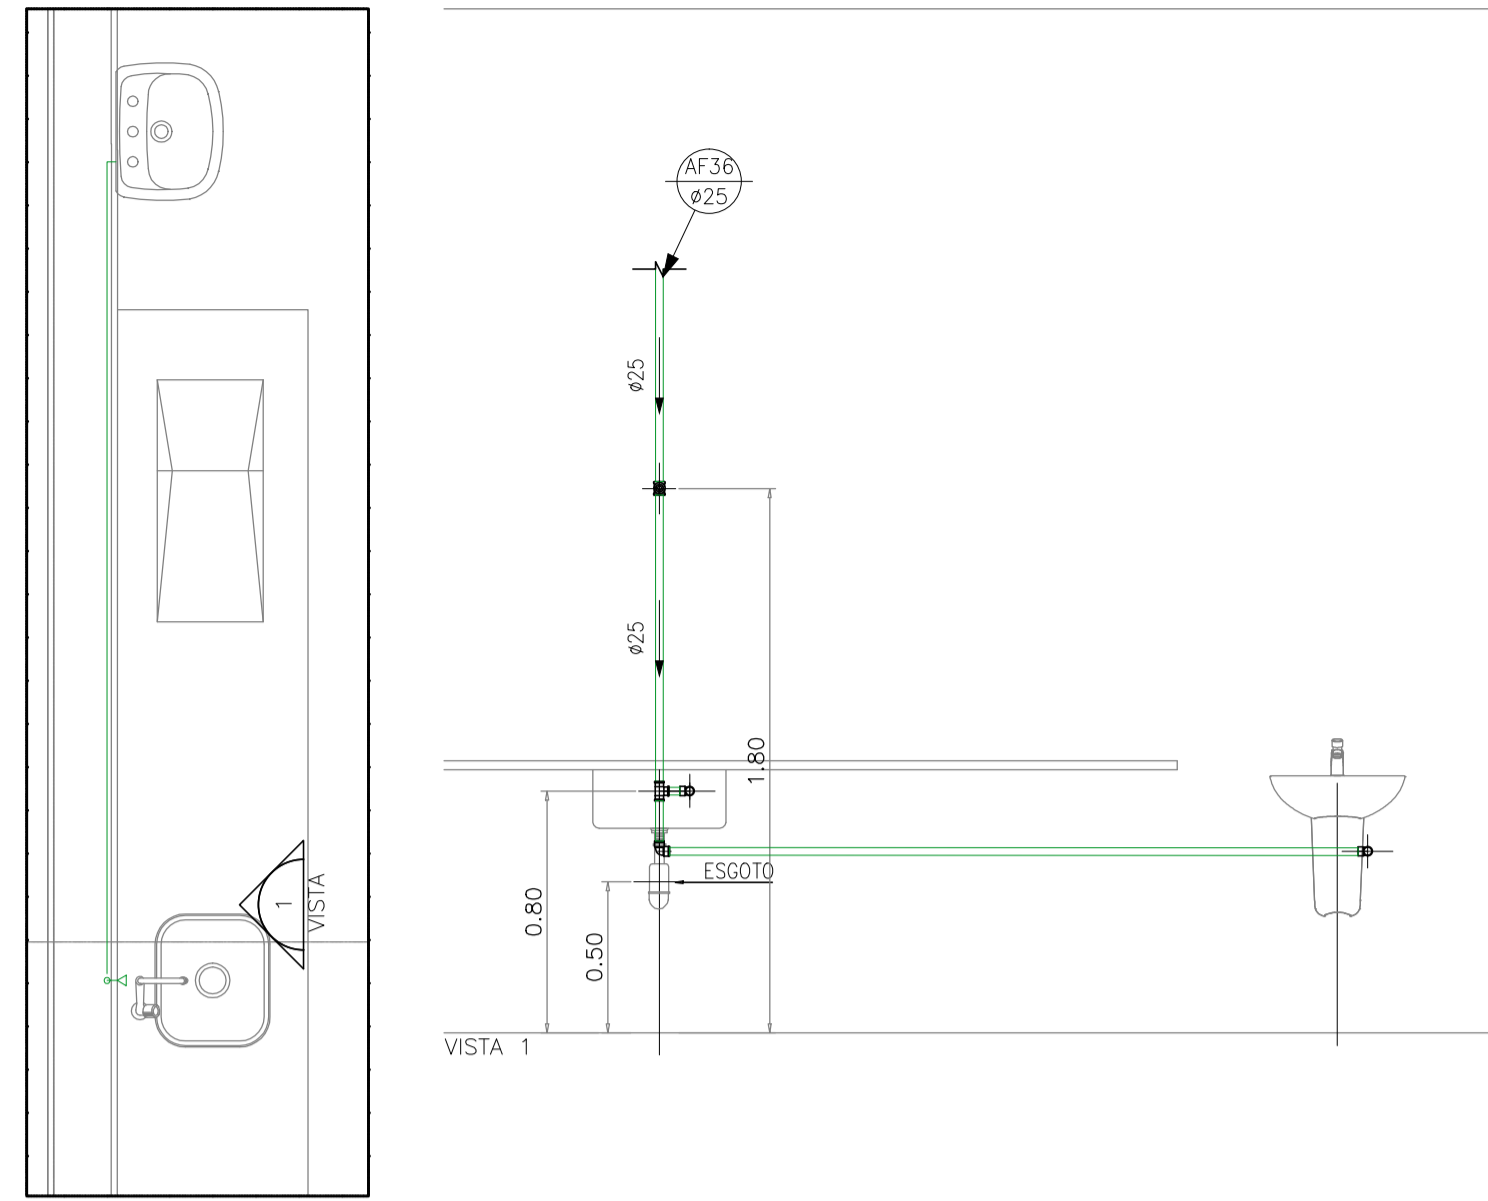


— PVC Soldável marrom —

Quant.	Und.	Dimensão	Descrição
1.65	m	25mm	Tubo PVC Soldável marrom (NBR 5648/pe CP19)
0.04	m	25mm	Tubo PVC Soldável marrom (NBR 5648/pe CP19)
1	pc	25mm	Joelho 90
1	pc	25mmx1/2"	Joelho 90 com rosca

— Registros,Valv.,Hid —

Quant.	Und.	Dimensão	Descrição
1	pc	3/4"	Registro de Gaveta base


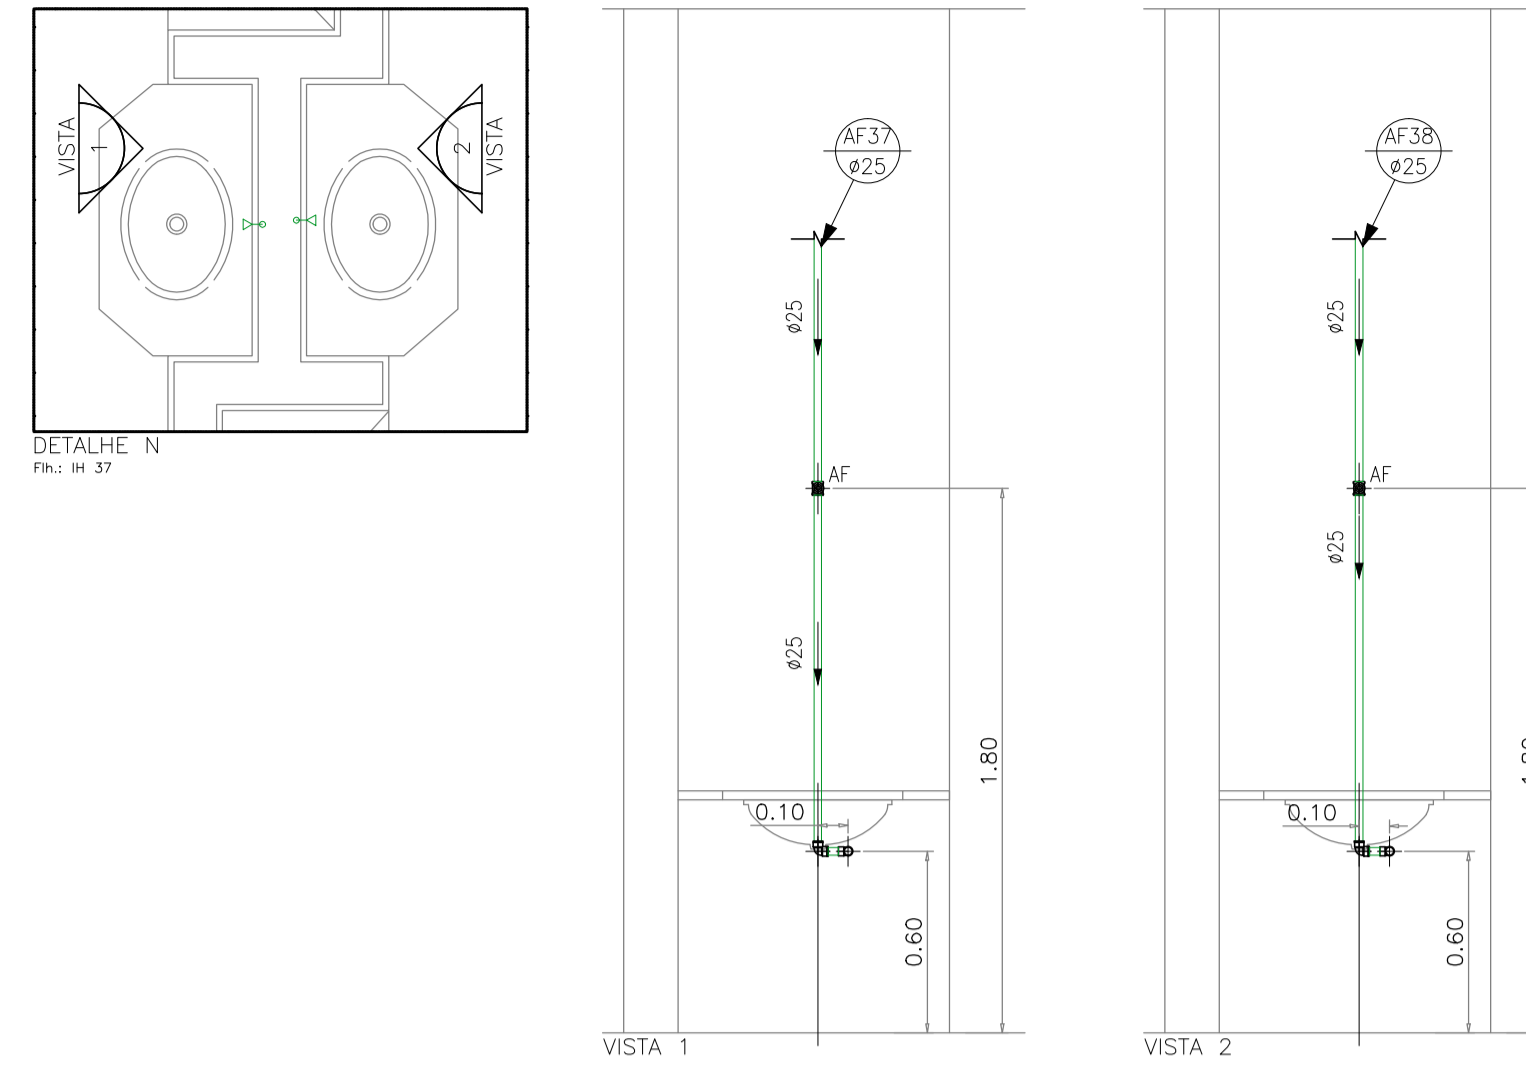


— PVC Soldável marrom —

Quant.	Und.	Dimensão	Descrição
3.89	m	25mm	Tubo PVC Soldável marrom (NBR 5648/pe CP19)
0.08	m	25mm	Tubo PVC Soldável marrom (NBR 5648/pe CP19)
2	pc	25mm	Joelho 90
2	pc	25mmx1/2"	Joelho 90 com rosca

— Registros,Valv.,Hid —

Quant.	Und.	Dimensão	Descrição
2	pc	3/4"	Registro de Gaveta base

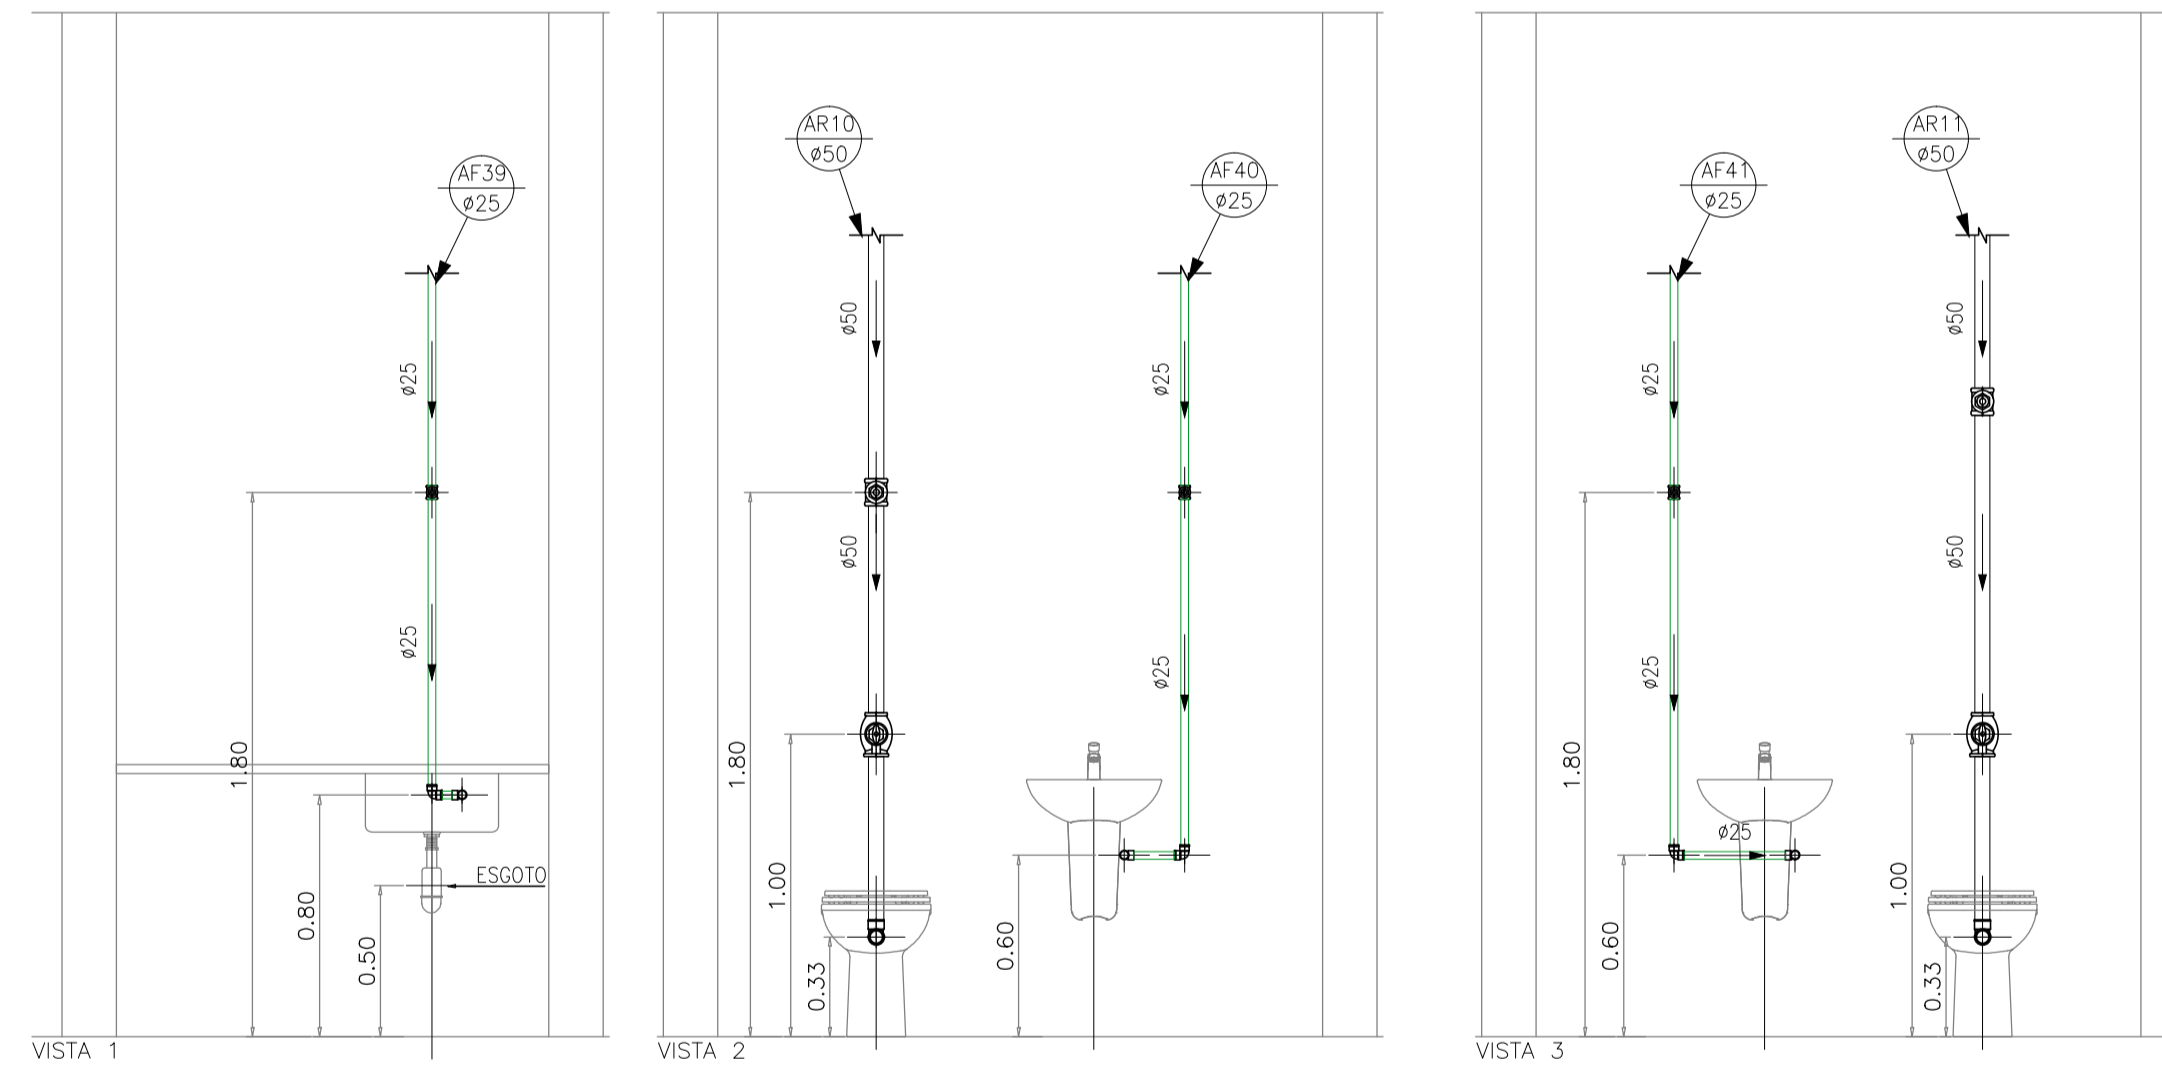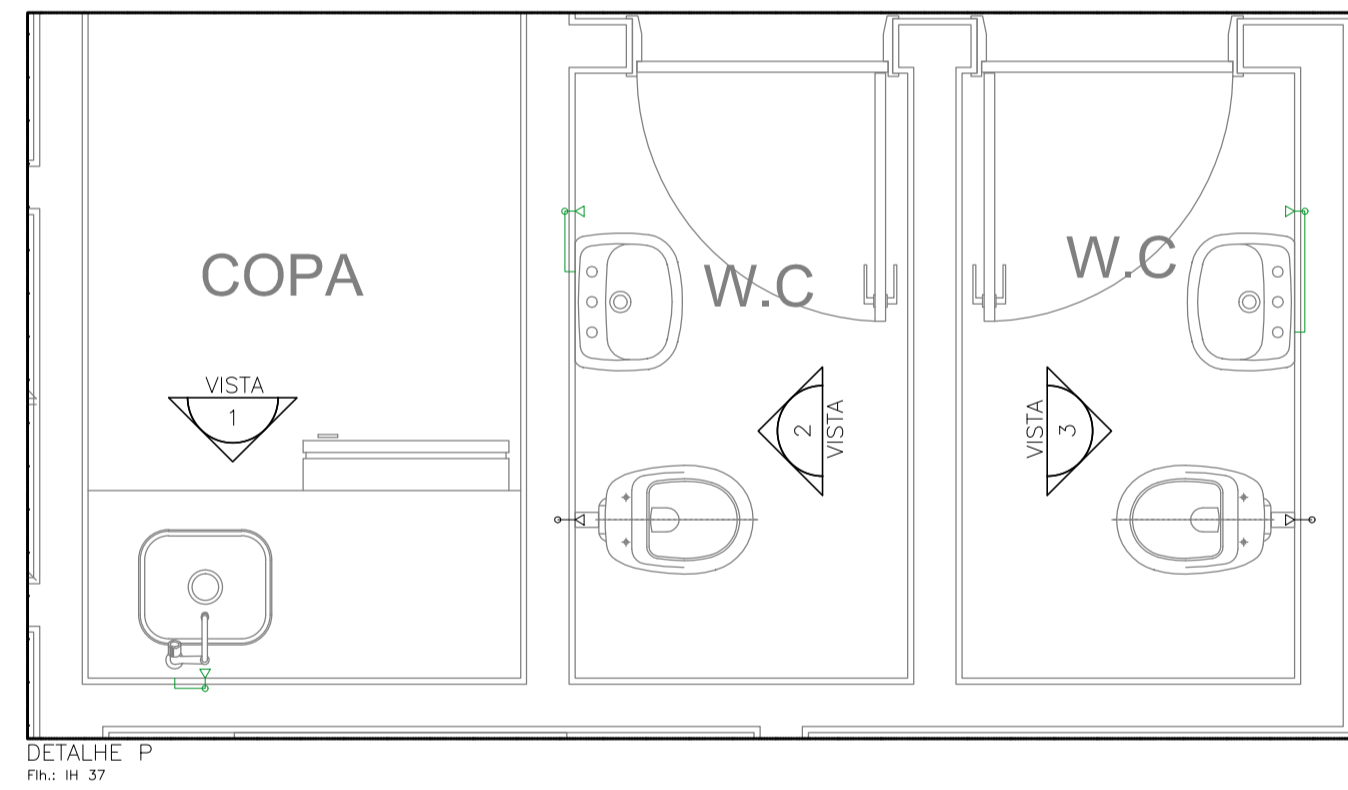


— PVC Soldável marrom —

Quant.	Und.	Dimensão	Descrição
4.07	m	50mm	TUBO-PVC Soldável marrom Água de Reuso
5.35	m	25mm	Tubo PVC Soldável marrom (NBR 5648/pe CP19)
0.51	m	25mm	Tubo PVC Soldável marrom (NBR 5648/pe CP19)
3	pc	25mm	Joelho 90
2	pc	50mm	Joelho 90
3	pc	25mmx1/2"	Joelho 90 com rosca

— Registros,Valv.,Hid —

Quant.	Und.	Dimensão	Descrição
3	pc	3/4"	Registro de Gaveta base
2	pc	1.1/2"	Registro de Gaveta base
2	pc	1.1/2"	Válvula de Descarga

07 AGO/18 Conforme revisão de arquitetura atualizada com data em 01/08/18 via Autocad	
06 AGO/18 Conforme alterações solicitada pela execução da obra.	
05 FEV/18 Conforme revisão de arquitetura recebida em 04/02/2016.	
04 SET/15 Adequação de plumadas de retorno conforme projeto da ESR.	
03 JUL/15 Conforme revisão de arquitetura recebida em 06/05/2015.	
02 MAR/14 Alteração da tubulação de água quente em Cobre para PPR.	
01 FEV/13 Conforme ata de reunião em 19/12/14, e arquitetura recebida em 05/02/15.	
00 NOV/14 Emissão inicial	
NOV	DATA DESCRIÇÃO
PROJETO	
 Simétrica Engenharia Ltda. RUA JOÃO AUGUSTO, 118 - CENTRO SÃO PAULO - SP - CEP 01020-000 FONE: (11) 2132-1122 / FAX (11) 2132-2143 Email - simetrica@simetrica.com.br	
ENG. LEVI CARNIETO F:(11)99962.6776 / (11)3682.3725 levicarnieto@terra.com.br CREA-SP: 5060204596/D	
INSTALAÇÕES HIDRÁULICAS	
ETAPA	PROJETO EXECUTIVO
EMPENHAMENTO	NUMERO DA FILA: IH 43
HOSPITAL DE BEBEDOURO	
LOCAL: AVENIDA AMÉLIA BERNARDINO CUTRALE - BEBEDOURO - SP	
REFERÊNCIA: DETALHE: SISTEMA DE DISTRIBUIÇÃO DE ÁGUA QUENTE, FRIA E REUSO	
3º PAVIMENTO	
ESCALA	1:25
DATA	AGO/2018
PROJETO	RENIÉ
CONFIRMAÇÃO	ENG. LEVI
ARQUIVO	PRJ_AQP_3AV_001_001
MODELO DE REFERÊNCIA	PRJ_01_3AV_001_001_001