




DETALHE 'J'  
Fm. 04/05

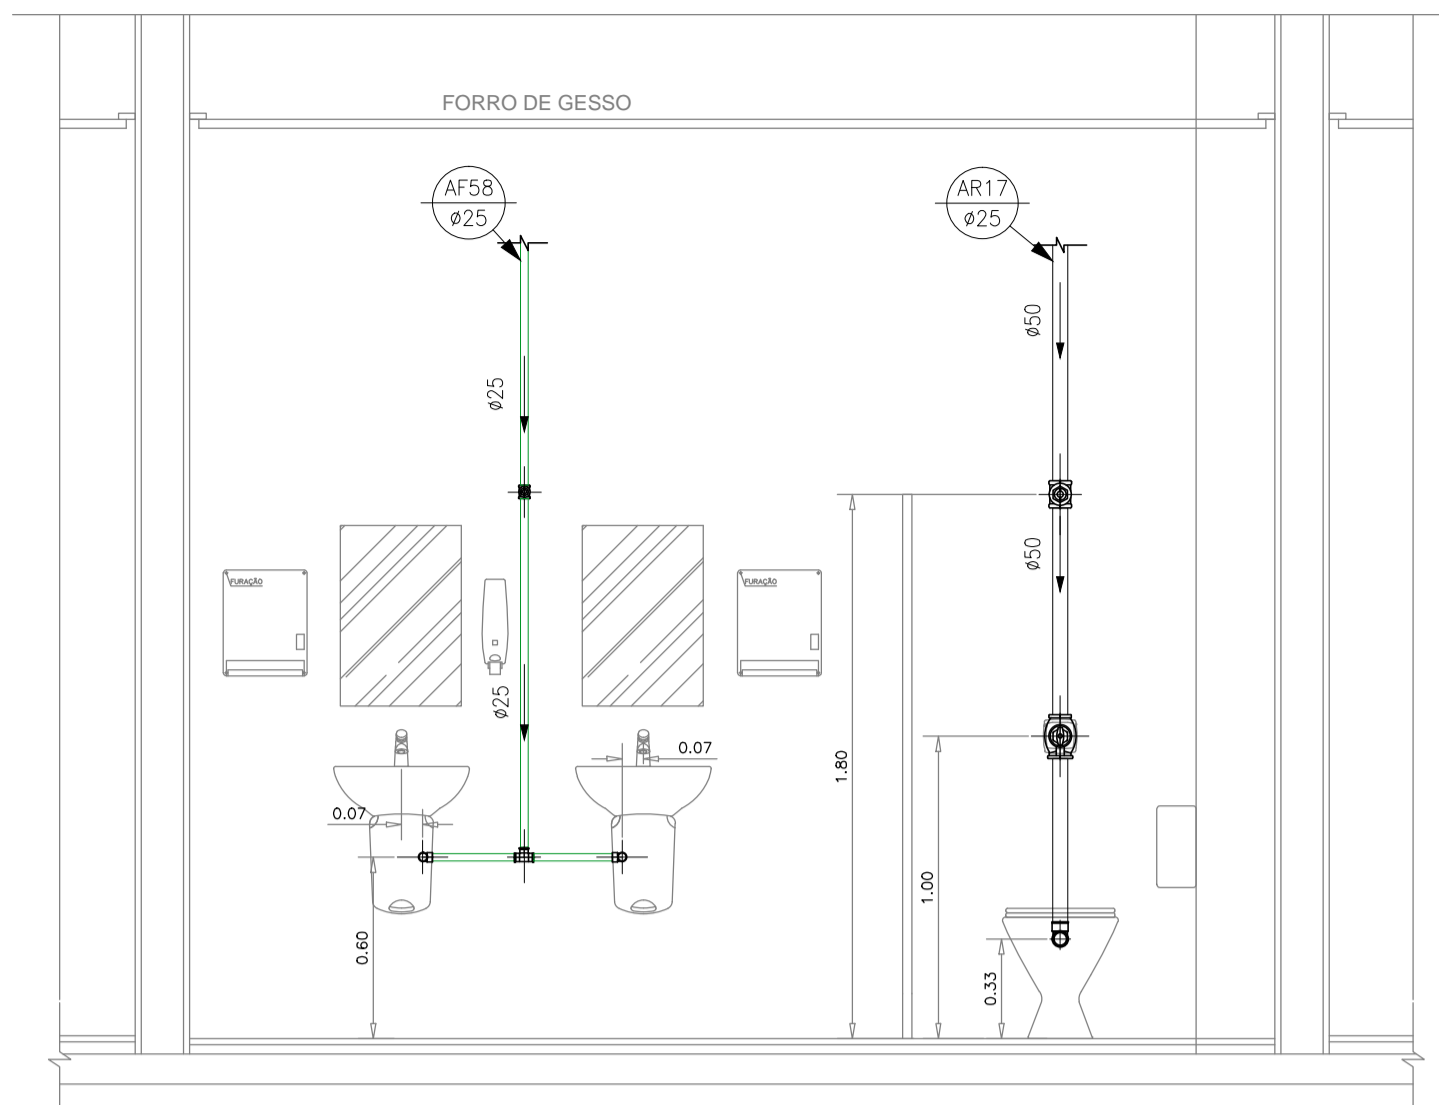


VISTA 1

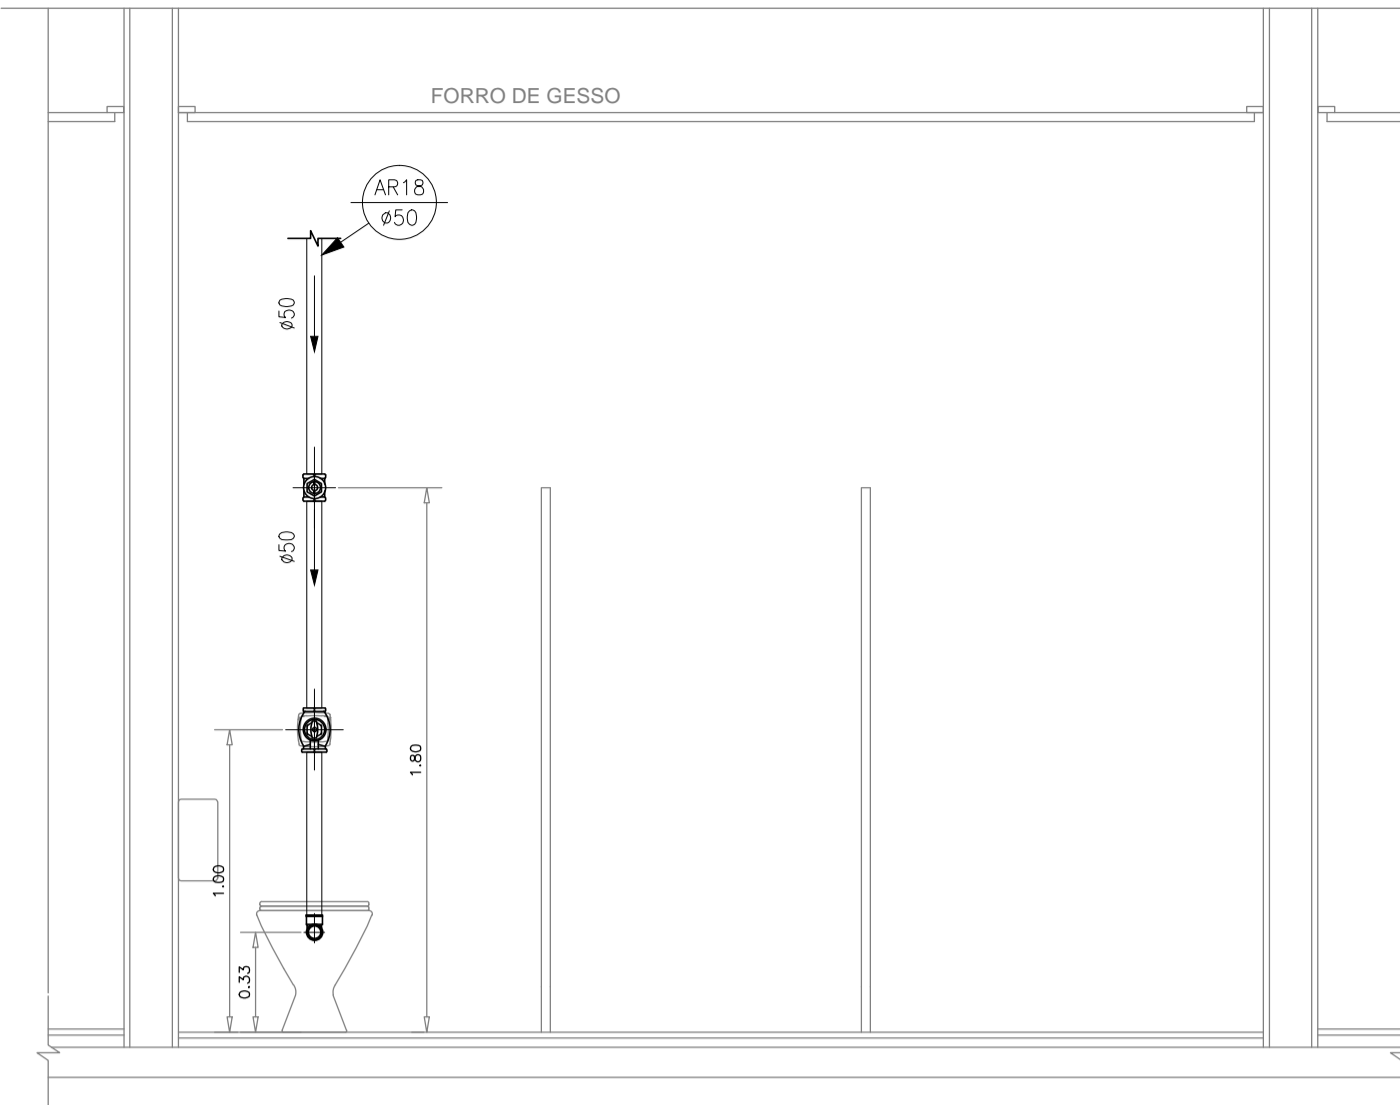


VISTA 2

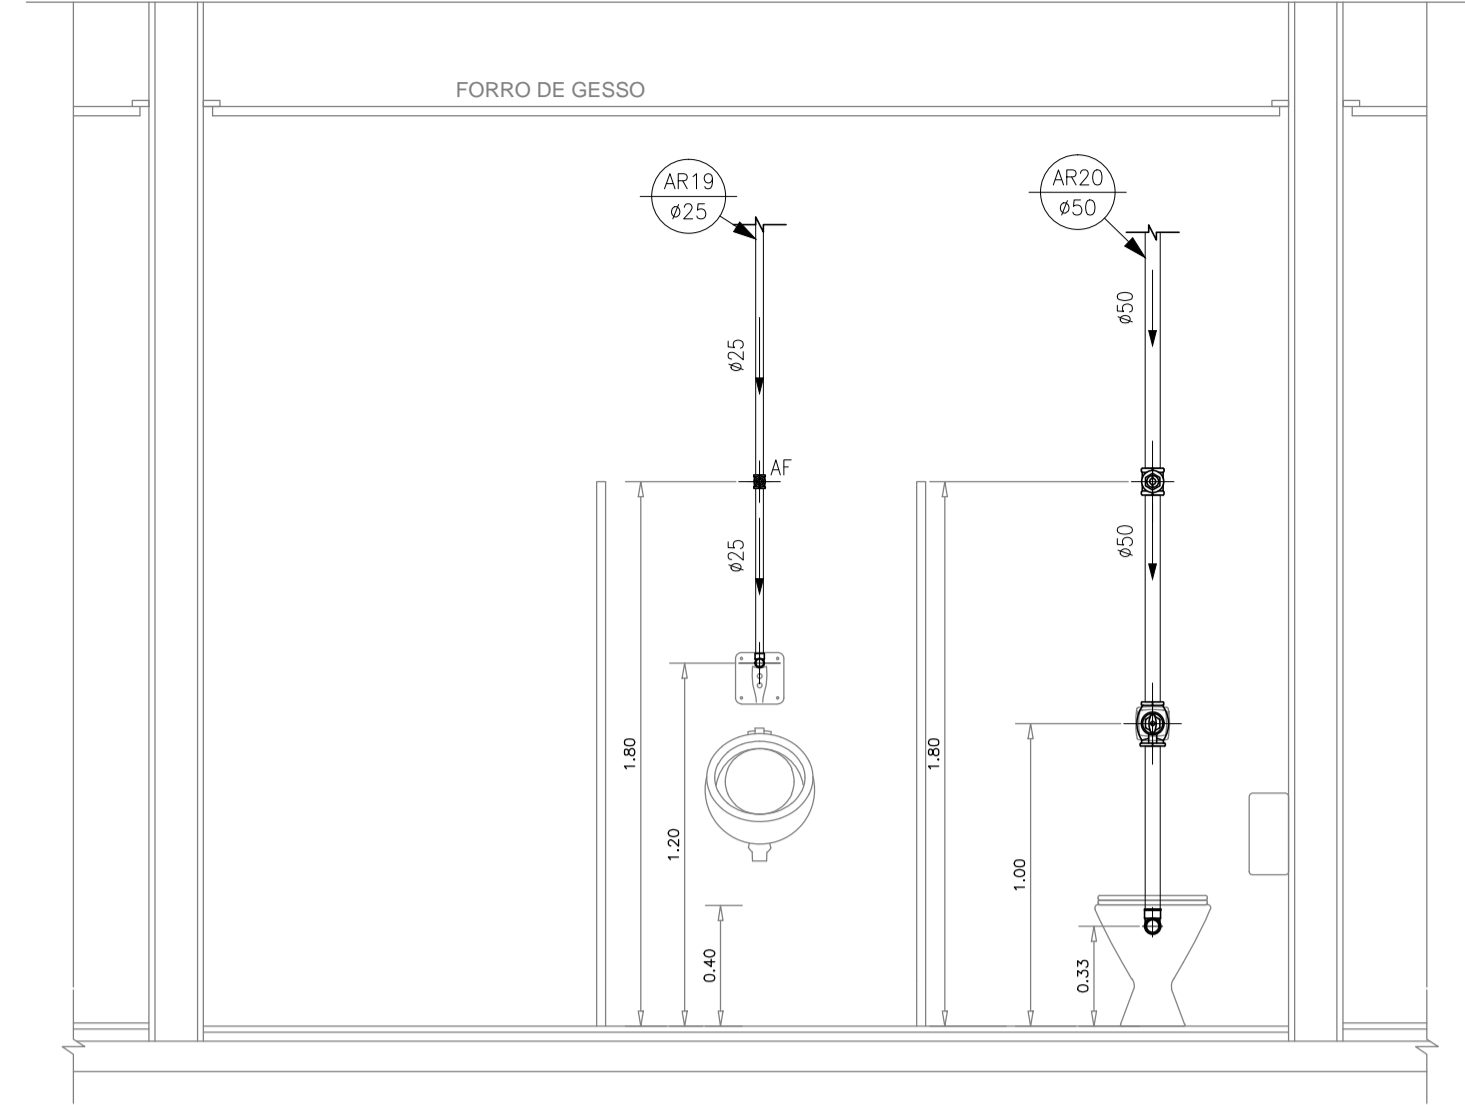


VISTA 3

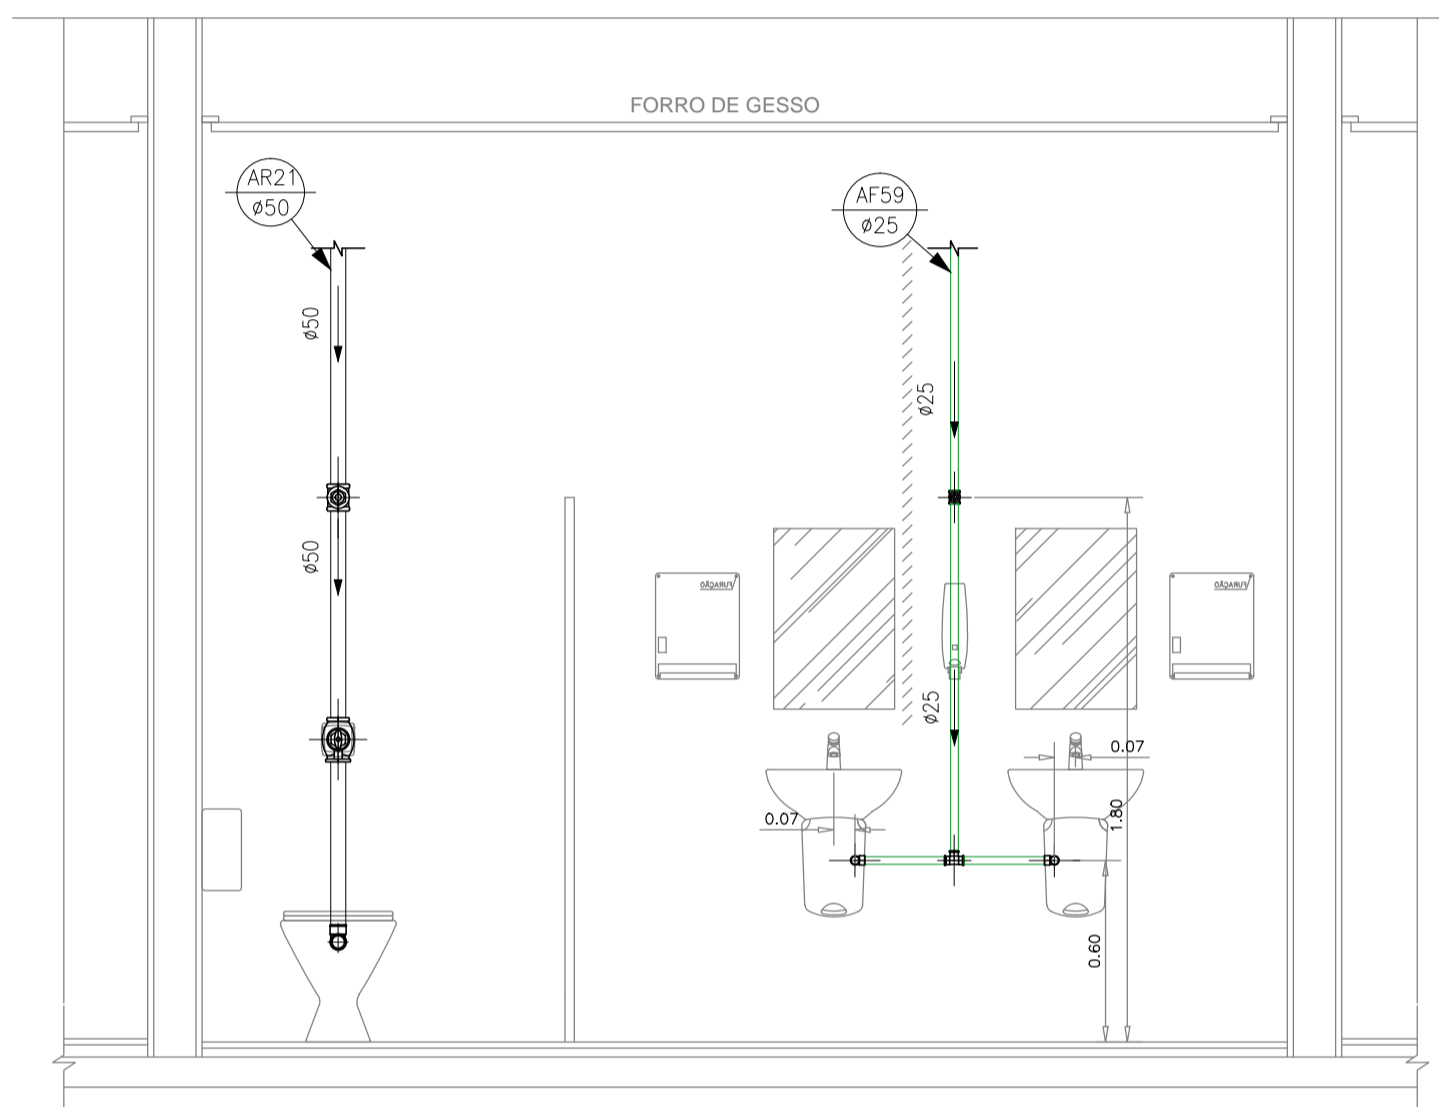


VISTA 4

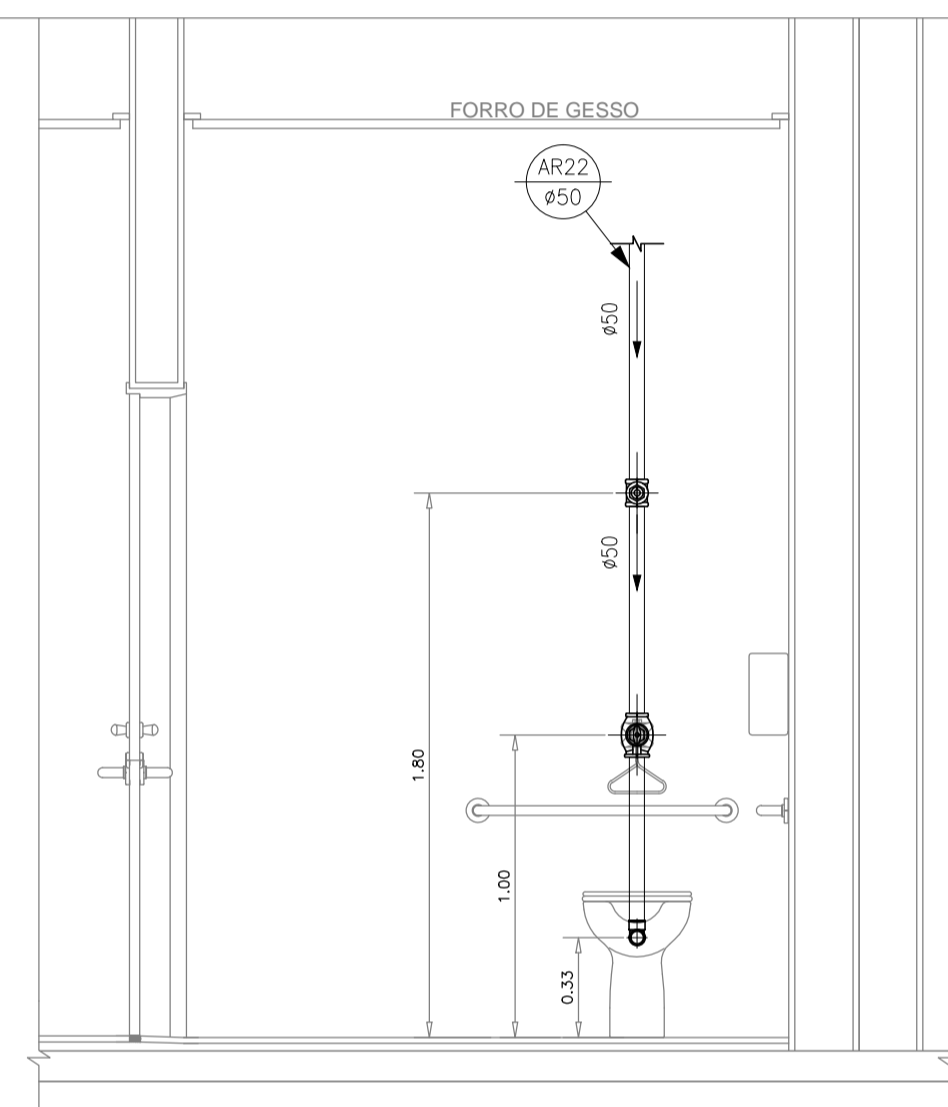

VISTA 5

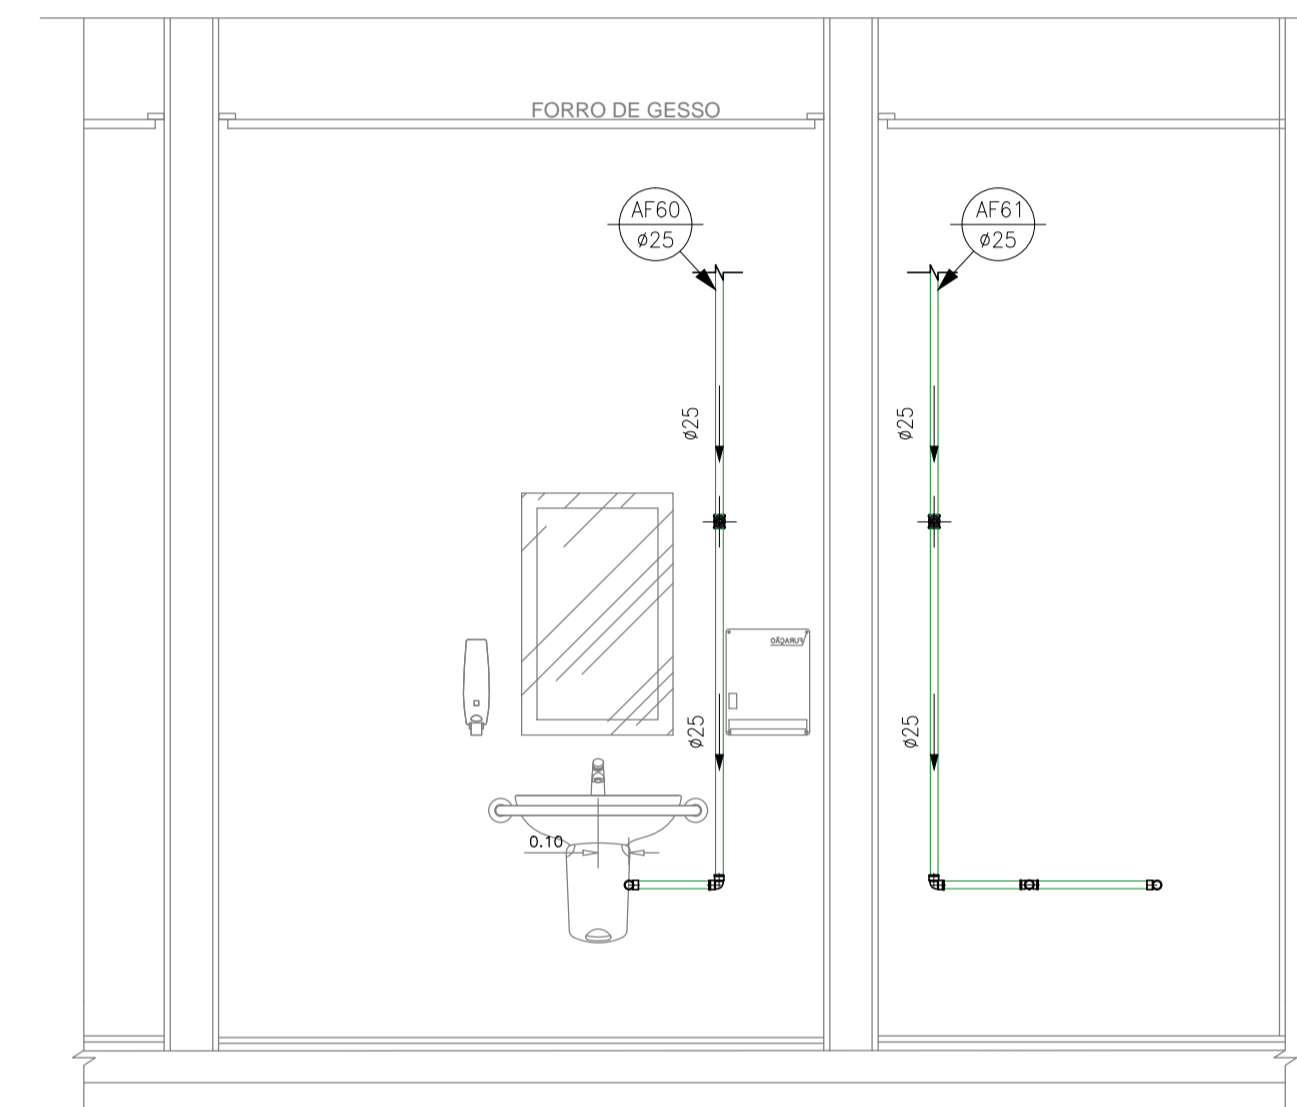

VISTA 6

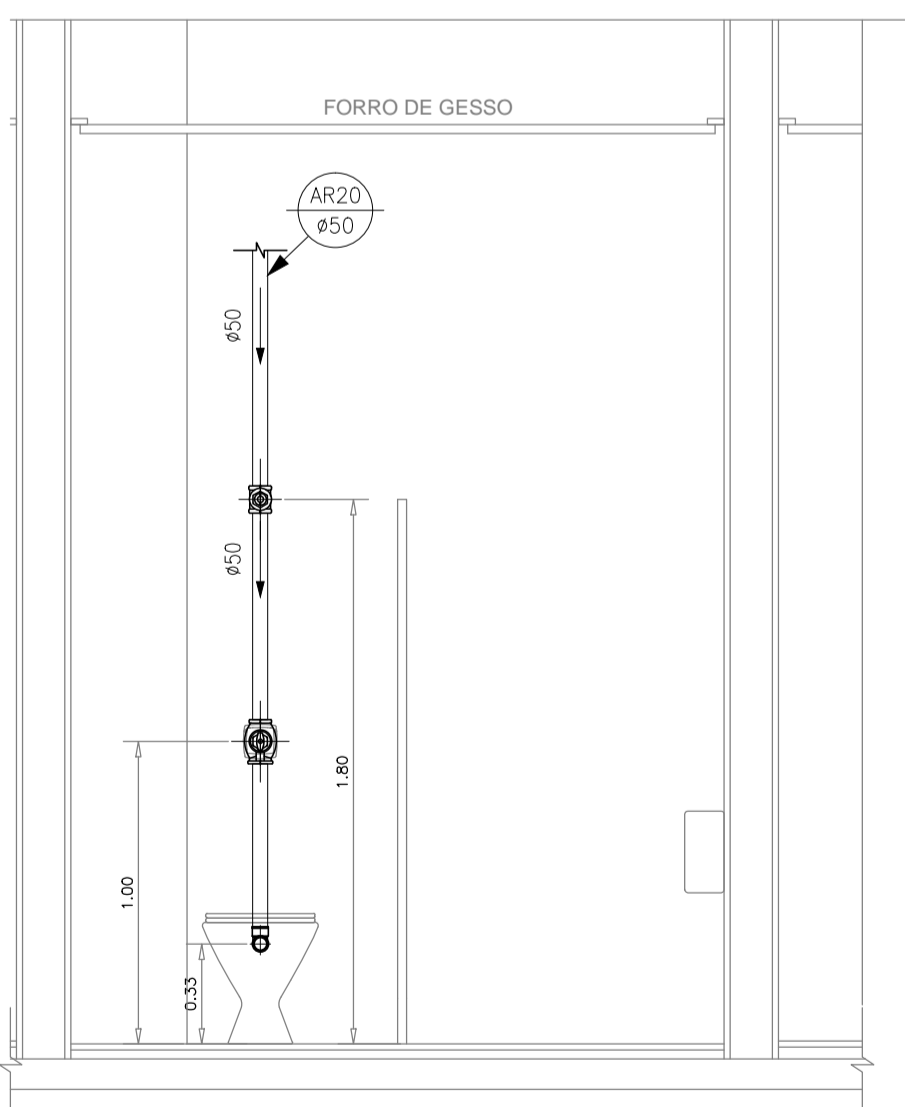

VISTA 7

— PVC Soldável marrom —

Quant.	Und.	Dimensão	Descrição
8,03	m	50mm	TUBO—PVC Soldável marrom Água de Reuso
5,84	m	25mm	Tubo PVC Soldável marrom (NBR 5648/pe CP19)
1,17	m	25mm	Tubo PVC Soldável marrom (NBR 5648/pe CP19)
1,37	m	25mm	Tubo PVC Soldável marrom (NBR 5648/pe CP19)
1	pc	25mm	Joelho 90
4	pc	50mm	Joelho 90
6	pc	25mmx1/2"	Joelho 90 com rosca
2	pc	25mm	Tê

— Registros,Valv.,Hid —

Quant.	Und.	Dimensão	Descrição
5	pc	1.1/2"	Registro de Gaveta base
4	pc	3/4"	Registro de Gaveta base
5	pc	1.1/2"	Válvula de Descarga

DATA	DESCRIÇÃO	FEITO POR
07 AGO/18	Conforme revisão de arquitetura atualizada com data em 01/08/18 via AutoCAD	
06 AGO/18	Conforme alterações solicitada pela execução da obra.	
05 DEZ/16	Conforme arquitetura recebida em 30/11/2016	
04 SET/16	Adequação de plumas de retorno conforme projeto da ESR.	
03 JUL/15	Conforme revisão de arquitetura recebida em 06/05/2015.	
02 MAR/15	Alteração da tubulação de água quente em Cobre para PPR.	
01 FEV/15	Conforme ata de reunião em 19/12/14, e arquitetura recebida em 05/02/15.	
00 NOV/14	Emissão inicial	



**Simétrica**  
Simétrica Engenharia Ltda.  
RUA JOÃO AUGUSTO, 118 - CENTRO  
SÃO PAULO - SP - CEP: 01000-000  
FONE: (11) 3132-1122 / FAX: (11) 3132-2143  
E-mail: simetrica@simetrica.com.br

**ENG. LEVI CARNIETO**  
F:(11)99962.6776 / (11)3682.3725  
levicarnieto@terra.com.br  
CREA-SP: 5060204596/D

ESTÁGIO		PROJETO EXECUTIVO	NUMERO DA FOLHA
DESENVOLVIDO POR			IH 17
HOSPITAL DE BEBEDOURO			
LOCAL: AVENIDA AMÉLIA BERNARDINO CUTRALE - BEBEDOURO - SP			
DESCRIÇÃO: DETALHE: SISTEMA DE DISTRIBUIÇÃO DE ÁGUA QUENTE, FRIA E REUSO			
PAVIMENTO TERREO			
ESCALA	1:25	DATA	DEZ/2016
UNIDADE	METRO	DESENHO	RENIÉ
		CONFIRMAÇÃO	ENG. LEVI
		PROJETO DE REFERÊNCIA	
		FEITO POR	LEVI CARNIETO
		PROJETO DE REFERÊNCIA	
		FEITO POR	LEVI CARNIETO