
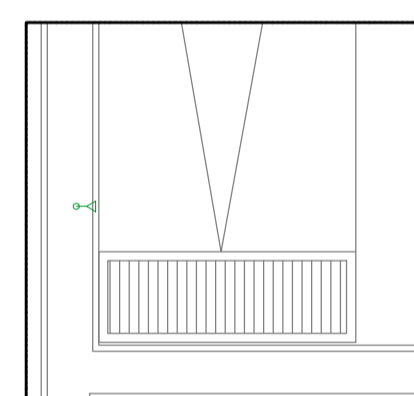
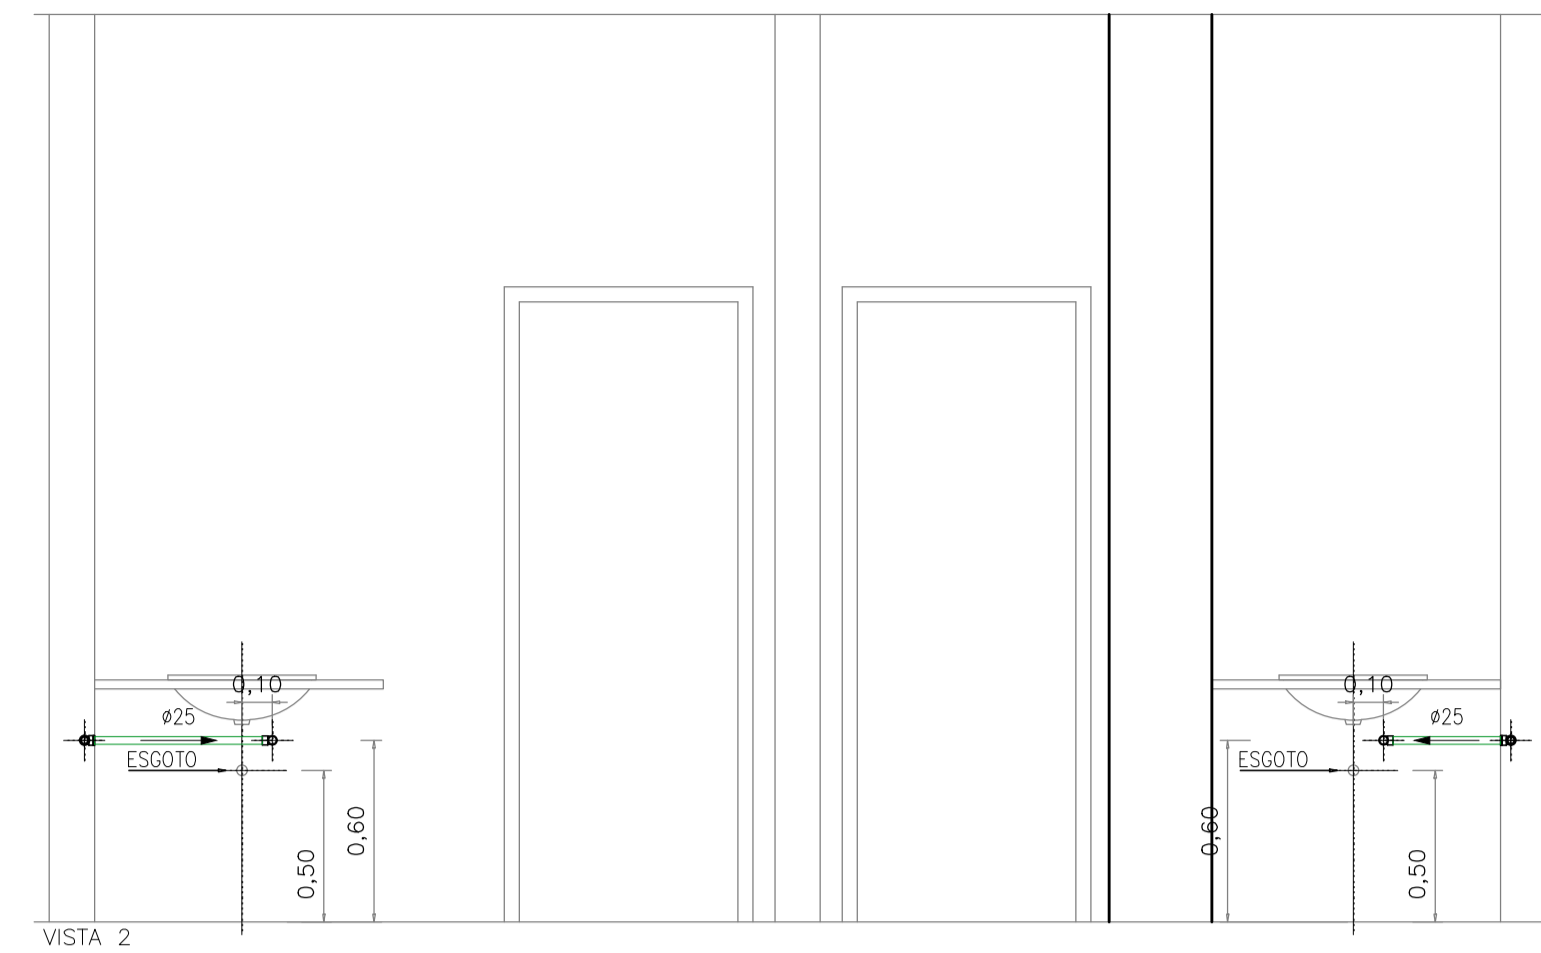
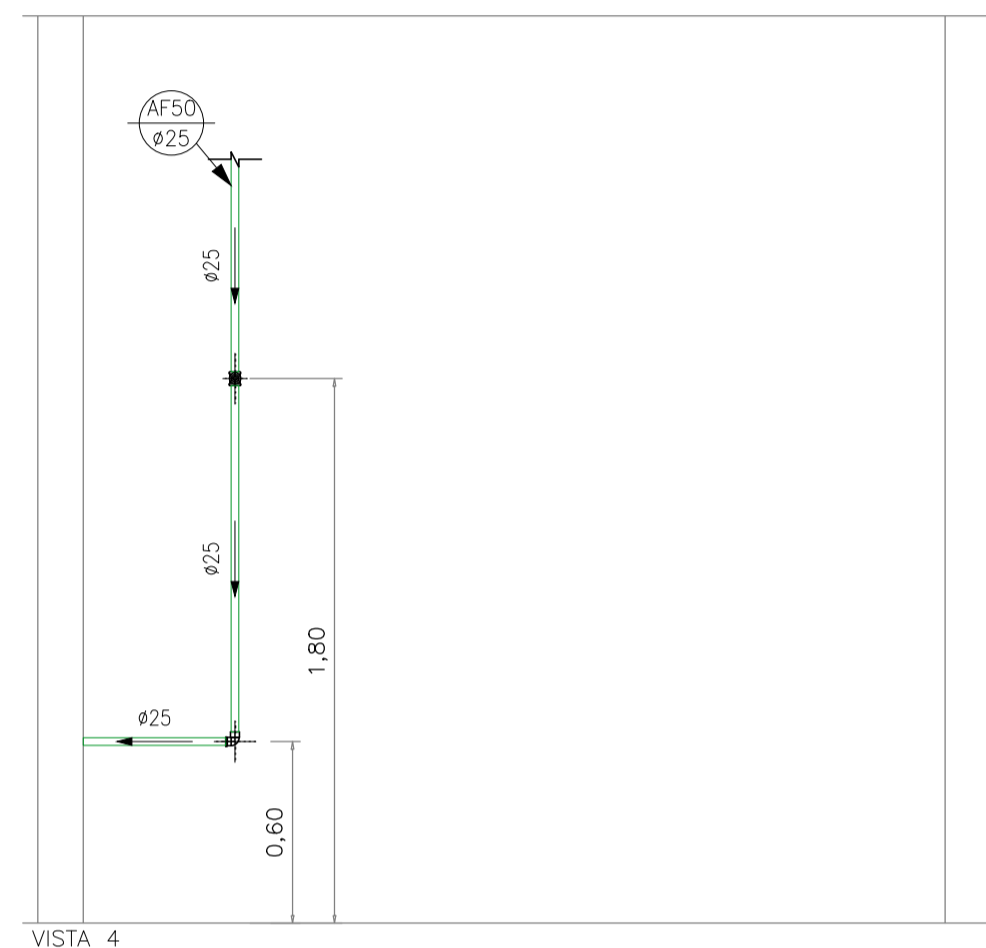
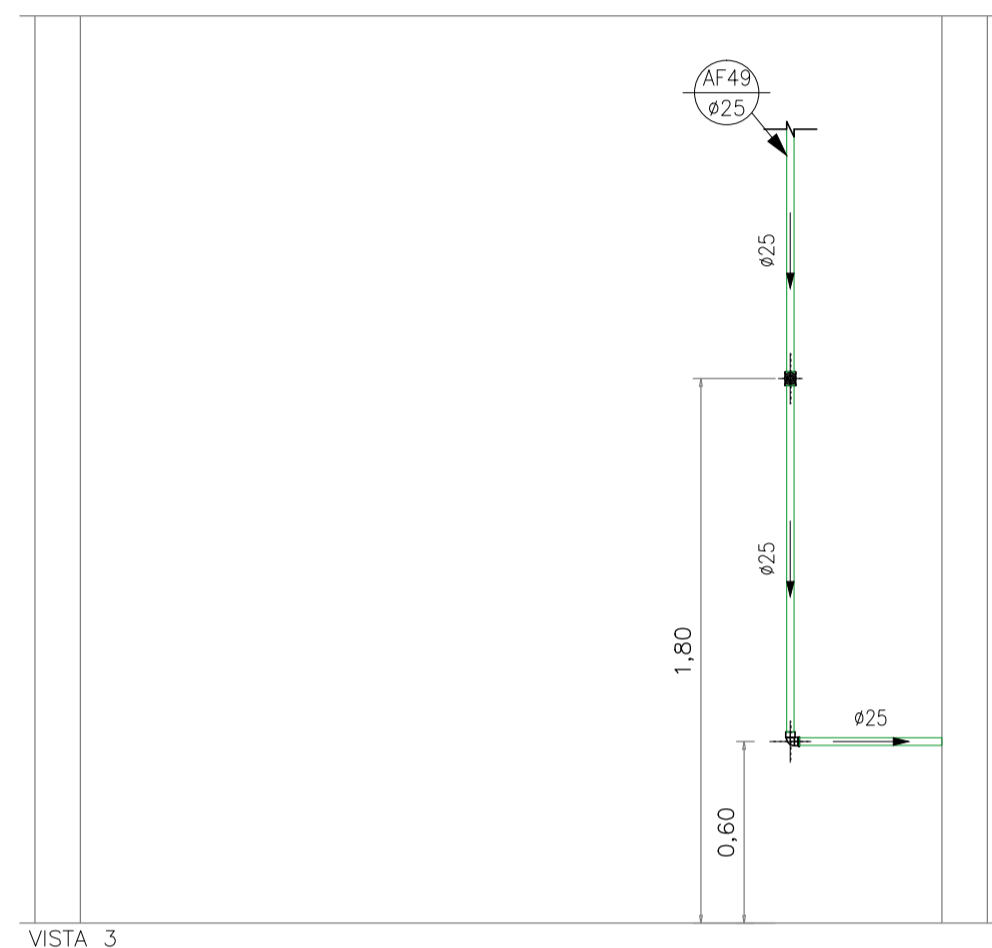



DETALHE B'  
Fig. 44 69

— PVC Soldável marrom —			
Quant.	Und.	Dimensão	Descrição
5,55	m	25mm	Tubo PVC Soldável marrom (NBR 5648/pe CP19)
8,03	m	50mm	Tubo PVC Soldável marrom Água de Reuso
4	pc	50mm	Joelho 90
2	pc	25mm	Joelho 90
4	pc	25mmx1/2"	Joelho 90 com rosca

— Registros,Valv.,Hid —			
Quant.	Und.	Dimensão	Descrição
4	pc	1.1/2"	Registro de Gaveta base
2	pc	3/4"	Registro de Gaveta base
4	pc	1.1/2"	Válvula de Descarga

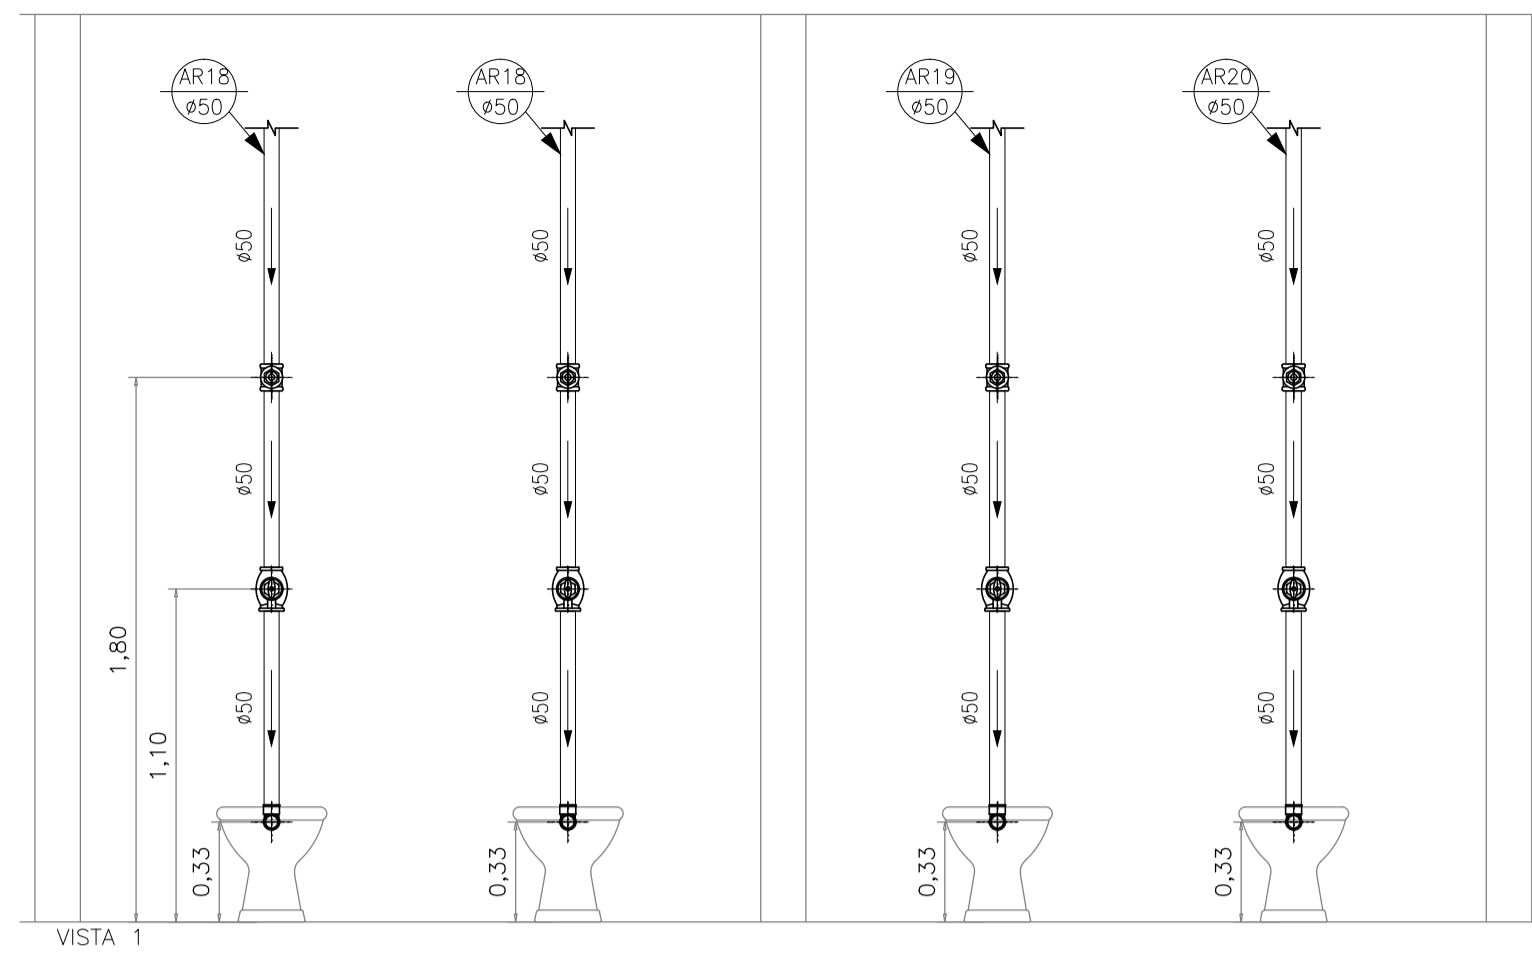

DETALHE C'  
Fig. 44 68

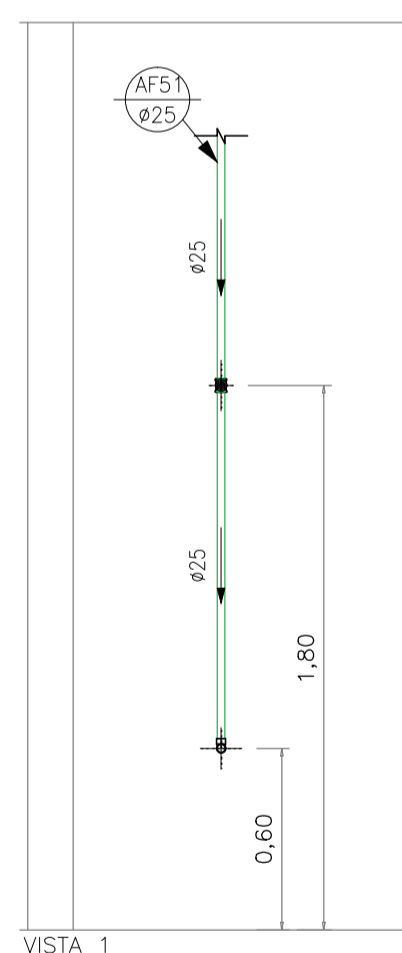

— PVC Soldável marrom —			
Quant.	Und.	Dimensão	Descrição
1,95	m	25mm	Tubo PVC Soldável marrom (NBR 5648/pe CP19)
1	pc	25mmx1/2"	Joelho 90 com rosca

— Registros,Valv.,Hid —			
Quant.	Und.	Dimensão	Descrição
1	pc	3/4"	Registro de Gaveta base

LEGENDA:

PVC Soldável marrom	
⊕	Joelho 90 25mm (Detalhado/em Planta)
⊕	Joelho 90 25mm (Detalhado/Sobe)
⊕	Joelho 90 50mm (Detalhado/Sobe)
⊕	Joelho 90 com rosca 25mmx1/2" (Detalhado/em Planta)
⊕	Joelho 90 com rosca 25mmx1/2" (Detalhado/Sobe)
⊕	Tê 25mm (Detalhado/em Planta)
⊕	Tê 25mm (Detalhado/Sobe)
⊕	Tê com rosca 25mmx1/2" (Detalhado/Sobe)
Cobre e Bronze	
⊕	Joelho 90 25mm (Detalhado/em Planta)
⊕	Joelho 90 25mm (Detalhado/Sobe)
⊕	Joelho 90 com rosca 25mmx3/4" (Detalhado/Sobe)
⊕	Tê 90 25mm (Detalhado/Sobe)
⊕	Misturador Termostático Código 4430,015 25mmx3/4"
Registros,Valv.,Hid	
⊕	Registro de Gaveta base 1.1/2" (Detalhado/em Planta)
⊕	Registro de Gaveta base 3/4" (Detalhado/em Planta)
⊕	Válvula de Descarga 1.1/2" (Detalhado/em Planta)
Registros para água quente	
⊕	Registro de Gaveta base 3/4" (Detalhado/em Planta)
⊕	Registro de Pressão 3/4" (Detalhado/em Planta)
PRUMADAS	
⊕	Água Quente
⊕	Água Fria
⊕	AR
TUBULAÇÃO	
—	Cobre e Bronze - Tubo Cobre 25mm (Detalhado)
—	Tubo PVC Soldável marrom (NBR 5648/pe CP19) 25mm (Detalhado)
—	Tubo PVC Soldável marrom Água de Reuso 50mm (Detalhado)

04 AGO/18 Conforme revisão de arquitetura atualizada com data em 08/08/18 via Autodesk  
03 AGO/18 Conforme alterações solicitada pela execução da obra.  
02 MAR/18 Alteração da tubulação de água quente em Cobre para PPR.  
01 FEV/18 Conforme ata de reunião em 19/12/14, e arquitetura recebida em 05/02/15.  
00 NOV/14 Emissão inicial

Nome: DATA: DESCRIÇÃO: PROJETO

DESENHO AUTOMATIZADO - ESTE DOCUMENTO NÃO PODE SER COPIADO, REPRODUZIDO E OU FORNECIDO SEM AUTORIZAÇÃO PRÉVIA

**Simétrica**  
Simétrica Engenharia Ltda.  
RUA JOÃO AUGUSTO, 118 - CENTRO  
350 - PAVILÃO - SP - CEP: 01000-000  
FONE: (11) 2132-1125 / FAX (11) 2132-2143  
Email: simetrica@simetrica.com.br

ENG. LEVI CARNIETO  
F:(11)99962.6776 / (11)3682.3725  
levicarnieto@terra.com.br  
CREA-SP: 5060204596/D

**INSTALAÇÕES HIDRÁULICAS**

PROJETO EXECUTIVO NÚMERO DA FILMA IH 80

HOSPITAL DE BEBEDOURO

AVENIDA AMÉLIA BERNARDINO CUTRALE - BEBEDOURO - SP

DETALHE: SISTEMA DE DISTRIBUIÇÃO DE ÁGUA QUENTE, FRIA E REUSO  
PAVIMENTO TERREO

ESCALA: 1:25 DATA: AGO/2018 COORDENADOR: RENIE CONFIRMAÇÃO: ENG. LEVI  
UNIDADE: METRO

ARQUIVO: PRJ\_A01\_16\_10\_2018  
MÓDULO DE REFERÊNCIA: IB\_36\_02\_TERREO\_T1E\_A01\_101\_06V07-01