

- ### TABELA DE ACABAMENTOS
- PISO**
- 1 PISO DE CONCRETO ARMADO DESEMPENADO E ALISADO
 - 2 PISO CERÂMICO PORCELANATO EM PLACAS DE 60 X 60 cm; ACABAMENTO ANTI-DERRAPANTE.
 - 3 MANTA VINÍLICA FLEXÍVEL COM ESPESURA DE 2,0MM PARA TRÁFEGO INTENSO, JUNTAS TRATADAS COM SOLDA EM PVC. REF. TARKETT FADEMAC OU SIMILAR. VER DESENHO DE PAGINAÇÃO DE PISO.
 - 4 PISO CERÂMICO, PLACAS 40 x 40 cm, BRANCO ACETINADO, REF. ELIANE OU SIMILAR
 - 5 PISO CERÂMICO EXTRUDADO ALTA RESISTÊNCIA, PLACAS 30 x 18 cm, REF. GAIL OU SIMILAR
 - 6 MANTA VINÍLICA CONDUTIVA, ALTO TRÁFEGO, FLEXÍVEL E HOMOGÊNEA, CONSTITUÍDA POR LIGA TERMOPLÁSTICA HOMOGÊNEA COMPOSTA POR RESINA VINÍLICA, FIBRAS DE CARBONO E PIGMENTOS, ESPESURA DE 2,0MM. MODELO TORO EL. REF. TARKETT FADEMAC OU SIMILAR. (VER DESENHO DE PAGINAÇÃO).
 - 7 PISO EM GRANITO LEVIGADO CINZA ANDORINHA
- RODAPE**
- I RODAPE EM CIMENTADO NIVELADO E QUEIMADO
 - II RODAPE CERÂMICO PORCELANATO ANTI DERRAPANTE, H=10 cm DE ALTURA, REF. ELIANE OU SIMILAR.
 - III RODAPE VINÍLICO BOLEADO TIPO HOSPITALAR, H=7,0 cm DE ALTURA, EM NÍVEL, A SER EXECUTADO COM A PRÓPRIA MANTA, CONFORME ESPECIFICAÇÃO DO FABRICANTE, REF. TATKETT FADEMAC OU SIMILAR.
 - IV RODAPE VINÍLICO CONDUTIVO BOLEADO TIPO HOSPITALAR, H=7,0 cm DE ALTURA, EM NÍVEL, A SER EXECUTADO COM A PRÓPRIA MANTA, CONFORME ESPECIFICAÇÃO DO FABRICANTE, REF. TATKETT FADEMAC OU SIMILAR.
 - V RODAPE CERÂMICO EXTRUDADO, MESMA REFERÊNCIA PISO 5, H= 12 cm DE ALTURA, REF. GAIL OU SIMILAR.
 - VI RODAPE CERÂMICO BRANCO ACETINADO H= 10 cm DE ALTURA, REF. ELIANE OU SIMILAR.
 - VII RODAPE EM GRANITO LEVIGADO CINZA ANDORINHA H= 10 cm DE ALTURA.
- PAREDE**
- A BASE CHAPISCO E EMBOÇO PARA PINTURA ACRÍLICA. ACABAMENTO ACETINADO LAVÁVEL, REF. SHERWIN WILLIAMS OU SIMILAR.
- B BASE CHAPISCO E EMBOÇO PARA PINTURA ACRÍLICA. ACABAMENTO ACETINADO LAVÁVEL, LINHA HOSPITALAR PAREDES E TETO, REF. SHERWIN WILLIAMS OU SIMILAR.
- C REVESTIMENTO CERÂMICO ACETINADO, 25 X 33,5 cm, ATÉ O TETO, REF. ELIANE OU SIMILAR
- D PINTURA EPÓXI HIDROSSOLÚVEL, ACABAMENTO SEMI-BRILHO, REF. INTERNACIONAL TINTAS OU SIMILAR.
- E PINTURA LÁTEX ACRÍLICA, ACABAMENTO ACETINADO LAVÁVEL, LINHA HOSPITALAR PAREDES E TETO, REF. SHERWIN WILLIAMS OU SIMILAR, (PREVER PROTEÇÃO RADIOLOGIA COM MASSA BASTADA).
- TETO**
- a FORRO EM PLACAS DE GESSO MODULAR REMOVÍVEL REVESTIDO COM PELÍCULA DE PVC 62,5 x 62,5 cm.
- b FORRO DE GESSO MONOLÍTICO CARTONADO COM PINTURA LÁTEX ACRÍLICA NA COR BRANCA
- c PINTURA ACRÍLICA SOBRE LAJE
- d FORRO DE GESSO MONOLÍTICO CARTONADO COM PINTURA LÁTEX ACRÍLICA NA COR BRANCA COM PROTEÇÃO ACÚSTICA

- ### LEGENDA DE INDICADORES
- PM 00 INDICADOR DE PORTA DE MADEIRA
 - PA 00 INDICADOR DE PORTA DE ALUMÍNIO
 - PF 00 INDICADOR DE PORTA DE CORTA FOGO
 - JA 00 INDICADOR DE JANELAS DE ALUMÍNIO OU FERRO
 - BA 00 IND. DE BANCADAS DE AÇO INOX
 - BM 00 IND. DE BANCADAS DE MADEIRA REVESTIDA COM FÓRMICA
 - BG 00 IND. DE BANCADAS DE GRANITO
 - AM 00 INDICADOR DE AMPLIAÇÃO DE ÁREAS MOLHADAS
 - PA 00 INDICADOR DE PAVIMENTO E NÚMERO DE AMBIENTE
- ### LEGENDA
- ALVENARIA A CONSTRUIR
 - BATE-MACAS TIPO CORRIMÃO
 - BATE-CAMAS DE PAREDE
 - CERÂMICA 7,5 X 7,5cm
 - PAREDE COM PROTEÇÃO CONTRA FOGO
 - PAREDE DE DRYWALL A SER FEITA DEPOIS DE INSTALAÇÃO DE EQUIP. PARA EXAME
- ### LEGENDA DE NUMERAÇÃO DAS FOLHAS
- | | |
|--|--|
| SÉRIE 100 - IMPLANTATION E PLANTAS DE ALVENARIAS | SÉRIE 200 - DETALHAMENTO DE CAIXILHOS |
| SÉRIE 200 - PLANTAS DE LAYOUT | SÉRIE 300 - DETALHAMENTO DE BANCADAS |
| SÉRIE 300 - PLANTAS DE PAGINAÇÃO DE FORRO | SÉRIE 400 - DETALHAMENTO DE ÁREAS MOLHADAS |
| SÉRIE 400 - PLANTAS DE PAGINAÇÃO DE PISO | SÉRIE 500 - DETALHES GERAIS |
| SÉRIE 500 - CORTES E FACHADAS | |


NOTAS GERAIS (TERCEIRA FASE)

PREVER INSTALAÇÃO DE BATE-MACAS
 PREVER INSTALAÇÃO DE FOCO CIRÚRGICO E CAIXA PARA BATERIAS
 PREVER COMUNICAÇÃO DO IT MÉDICO COM OS TRANSFORMADORES
 PREVER INSTALAÇÃO DE REDE DE DADOS 1x02
 PREVER INSTALAÇÃO DE INFRA E BANHEIRA NAS SALAS DE PPP
 PREVER REVISÃO NA PINTURA + ACABAMENTOS DAS ESCADAS
 PREVER INSTALAÇÃO DOS BRISES EXTERNOS
 INSTALAÇÃO GERAL DE COMUNICAÇÃO VISUAL
 PREVER INSTALAÇÃO DE PORTINHOLA NO SHAFT DA ESCADA CENTRAL

PLANTA LAYOUT BLOCO 1 - 1º PAVIMENTO
 ESC 1:50

Arquitetura	102	116	130	144
	RACK	CONFORTE PESSOAL	ACOLHIMENTO	PLANTÃO
	CHEFIA	COPIA	PLANTÃO	PLANTÃO
	EXPURGO	D.M.L.	W.C. PLANTÃO	ANTE CAMARA
	ARESMAL	SECRETARIA	TI - ADULTO	FARMACIA SATELITE
	PREPARO DE ANESTÉSICO	ESPERA	EXPURGO	POSTO DE SERVIÇO
	SALA DE CIRURGIA PEQUENA	ATENDIMENTO FAMILIAR	SANITÁRIO PNE	PPP
	SALA DE CIRURGIA PEQUENA	SECRETARIA	SANITÁRIO PNE	LAVABO CIRÚRGICO
	SALA DE PARTO CIRÚRGICO	CHEFIA	ANTE CAMARA	W.C.
	SANITÁRIO	SANITÁRIO PNE	ISOLAMENTO	W.C. PNE ISOLAMENTO
	INDICAÇÃO ANESTÉSICA	SANITÁRIO PNE	ISOLAMENTO	W.C. PNE ISOLAMENTO
	COPIA	COPIA	FARMACIA	FARMACIA
	CONFORTE PESSOAL	RESÍDUOS	CAM. EQUIPAMENTOS	SANITÁRIO PNE
	VESTIÁRIO FEMININO	ANTE CAMARA	W.C.	SANITÁRIO PNE
	VESTIÁRIO MASCULINO	ESPERA	W.C.	D.M.L.
				PPP

PLANTA CHAVE

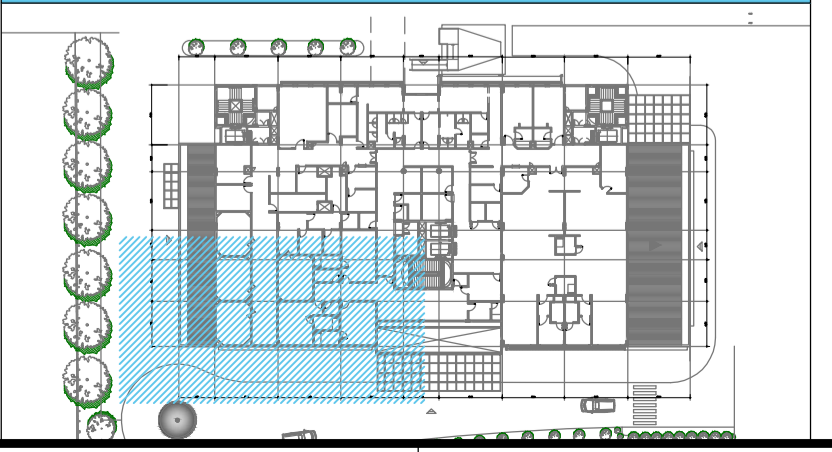

- ### OBSERVAÇÕES GERAIS:
- Todas as medidas em metros exceto onde indicado;
 - Antes da execução, conferir todas as medidas no local;
 - Não tomar medidas em escola no plantão;
 - Toda interferência necessária em alvenaria existente deve ter as medidas confirmadas no local e confrontadas com as medidas fornecidas em projeto executivo podendo haver necessidade de ajustes;
 - Em caso de reformas, recuperar as áreas que sofreram danos causados pela intervenção. Principalmente pintura, pisos e jardins. Em cada caso, conferir o padrão existente no local;
 - Considerar 10 cm de bancada nas portas PNE e 5cm nas demais;
 - Demais especificações em Memorial Descritivo de Arquitetura.

PROJETO EXECUTIVO

construção:

Simétrica
 Simétrica Engenharia Ltda.
 Rua João de Deus, 116 - Centro
 São Paulo - SP - CEP: 05403-000
 Fone: (11) 3036-8420 / Fax: (11) 3036-8482
 E-mail: simetrica@simetrica.com.br

arkhitekton ASSOCIADOS
 Rua XXX, 111 - 40141-025
 Belo Horizonte - MG
 E-mail: arkhitekton@arkhitekton.com.br
 www.arkhitekton.com.br

Secretaria de Estado da Saúde

HOSPITAL DE BEBEDOURO
 AVENIDA AMÉLIA BERNARDINO CUTRAL - BEBEDOURO - SP
 BLOCO 01 - PLANTAS

GRUPO TÉCNICO DE EDIFICAÇÕES

LAYOUT 1º PAVIMENTO

H-000 FL-023
 ESCALA: 1:50
 DATA: 07/2018
 PROJETO: HB_BLOCO_01_PAV_1º_PAV_023_REV18-R00
 ARQUITETA: ARQ. CRISTINA GOMES JOTTEN
 ARQUITETO: ARQ. ADHEMAR DIZIOLI FERNANDES
 ARQUITETO: ARQ. CAMILO CHINGOTTI