PAREDE

I BRISE HORIZONTAL HUNTER DOUGLAS MODELO METALBRISE

J ACM, COR CINZA CLARO

M BRISE VERTICAL HUNTER DOUGLAS MODELO METALBRISE

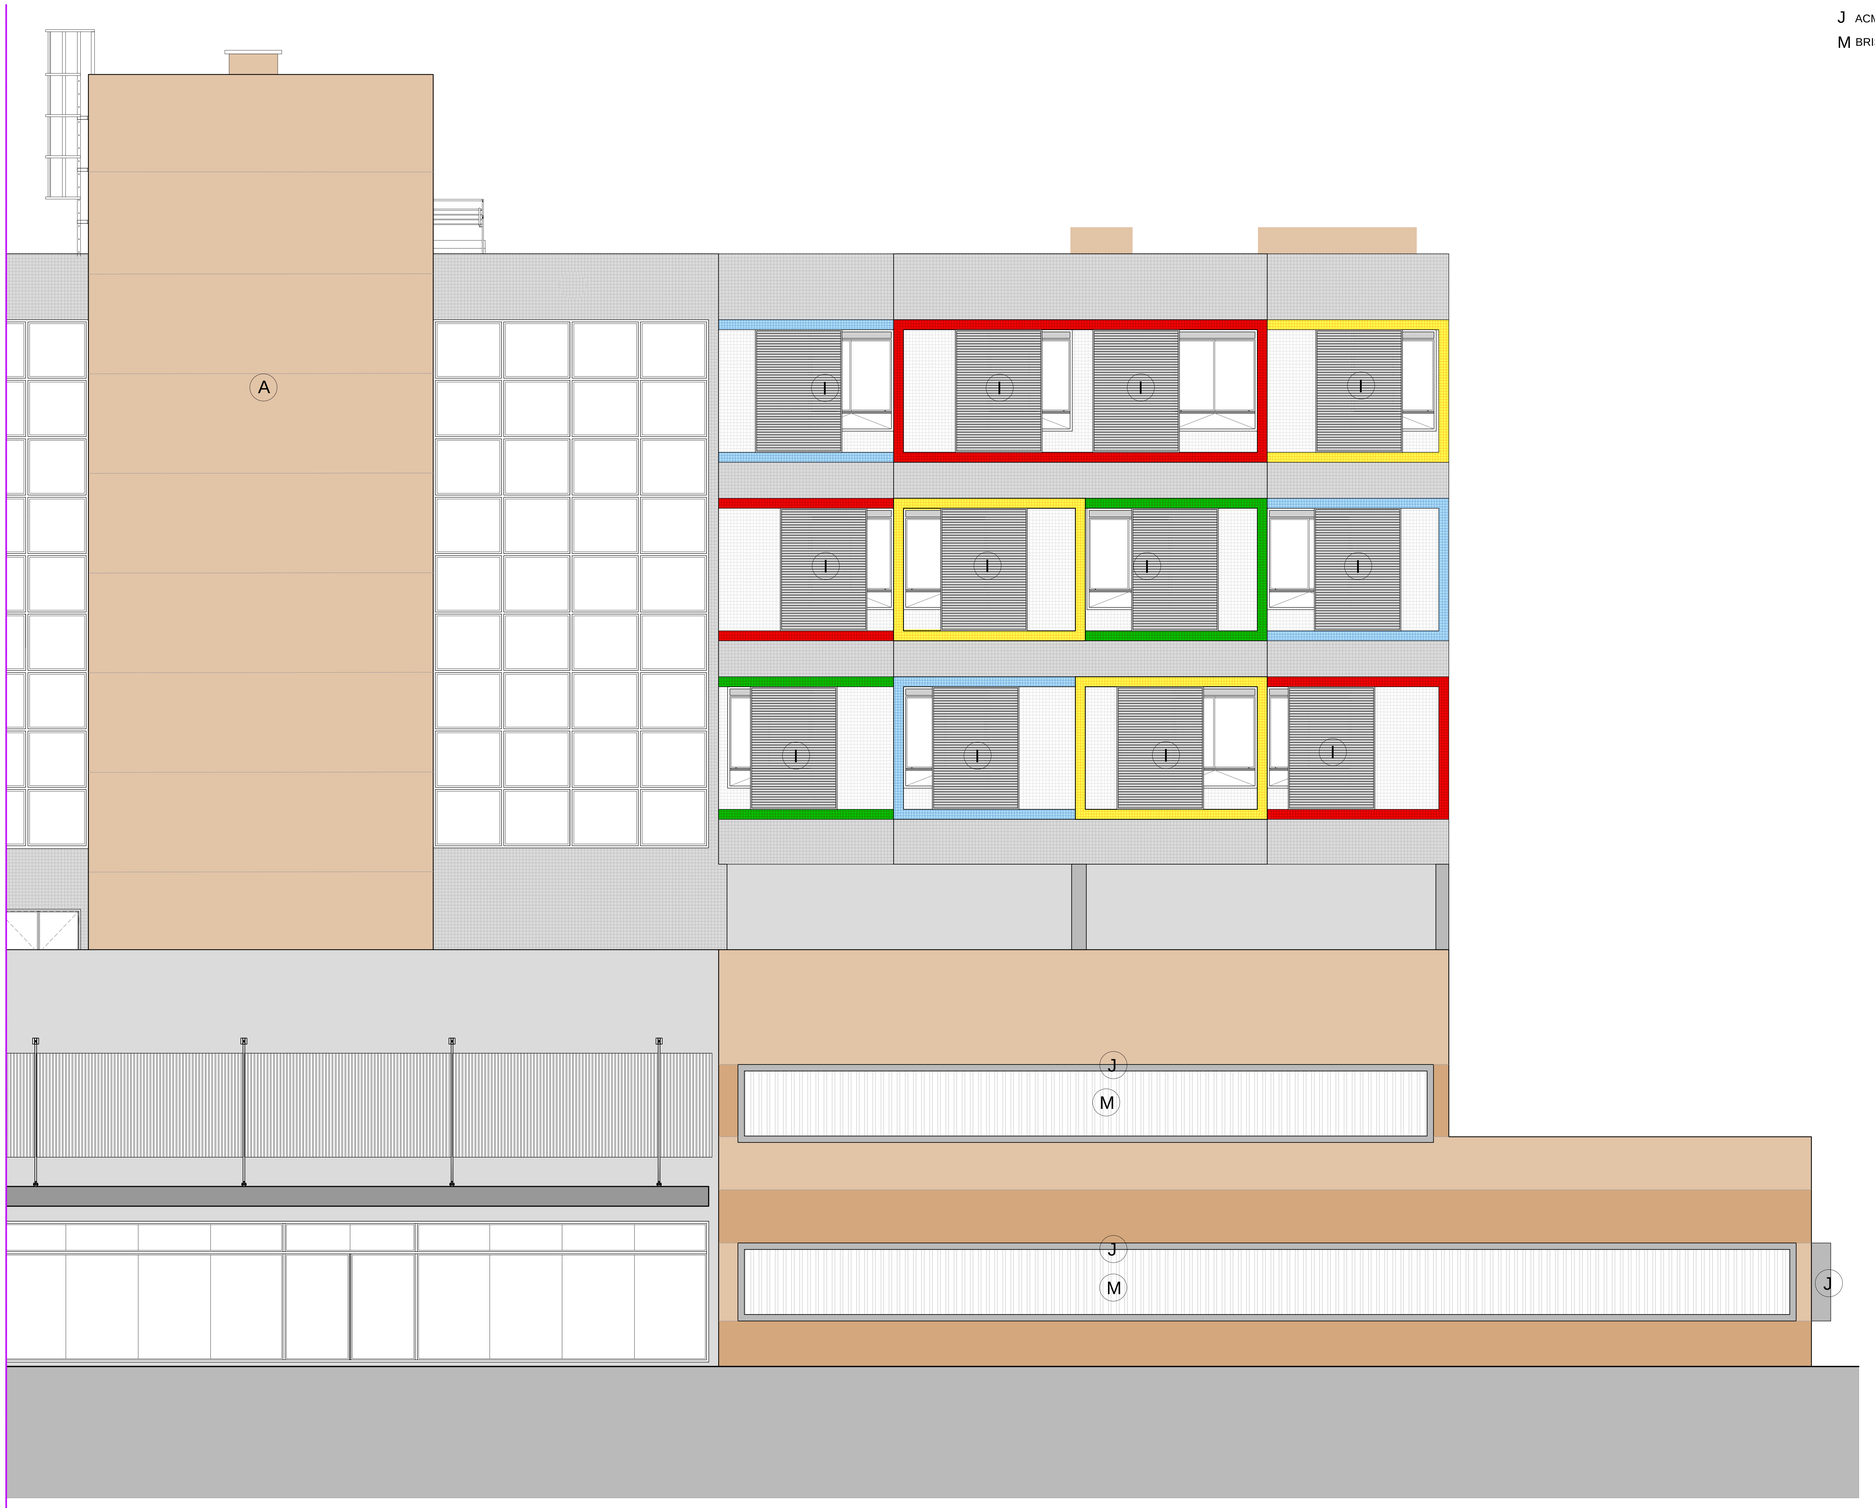

1B

BLOCO 1 - ELEVAÇÃO 01
ESC 1:50

REV.	DESCRIÇÃO	RESPONSÁVEL	DATA

PROJETO EXECUTIVO

construção

Secretaria de Estado da Saúde

GOVERNO DO ESTADO SÃO PAULO

GRUPO TÉCNICO DE EDIFICAÇÕES

Av. Dr. Enéas Carvalho de Aguiar, nº.188, 3ºandar
São Paulo-SP Cep 05403-000
Tel. (11)3066 8420 Fax (11)3066 8482

HOSPITAL DE BEBEDOURO
AVENIDA AMÉLIA BERNARDINO CUTRALE – BEBEDOURO – SP

BLOCO 01 – ELEVAÇÕES

ELEVAÇÃO 01

CÓDIGO DO DESENHO: H–000
REVISÃO: FL–ELV02
ESCALA: 1:50
DATA: MARÇO/2018
ARQUIVO: HB_BL01_ELEVAÇÕES_EXE_ARQ–R00

DIRETOR DE STE: Arq. ADHEMAR DIZIOLI FERNANDES
AUTOR DO PROJETO: Arq. CAMILO CHINGOTTE
COORDENADOR DO GRUPO: Arq. M. CRISTINA GOMES JOTTEN