PAREDE

I BRISE HORIZONTAL HUNTER DOUGLAS MODELO METALBRISE

J ACM, COR CINZA CLARO

M BRISE VERTICAL HUNTER DOUGLAS MODELO METALBRISE

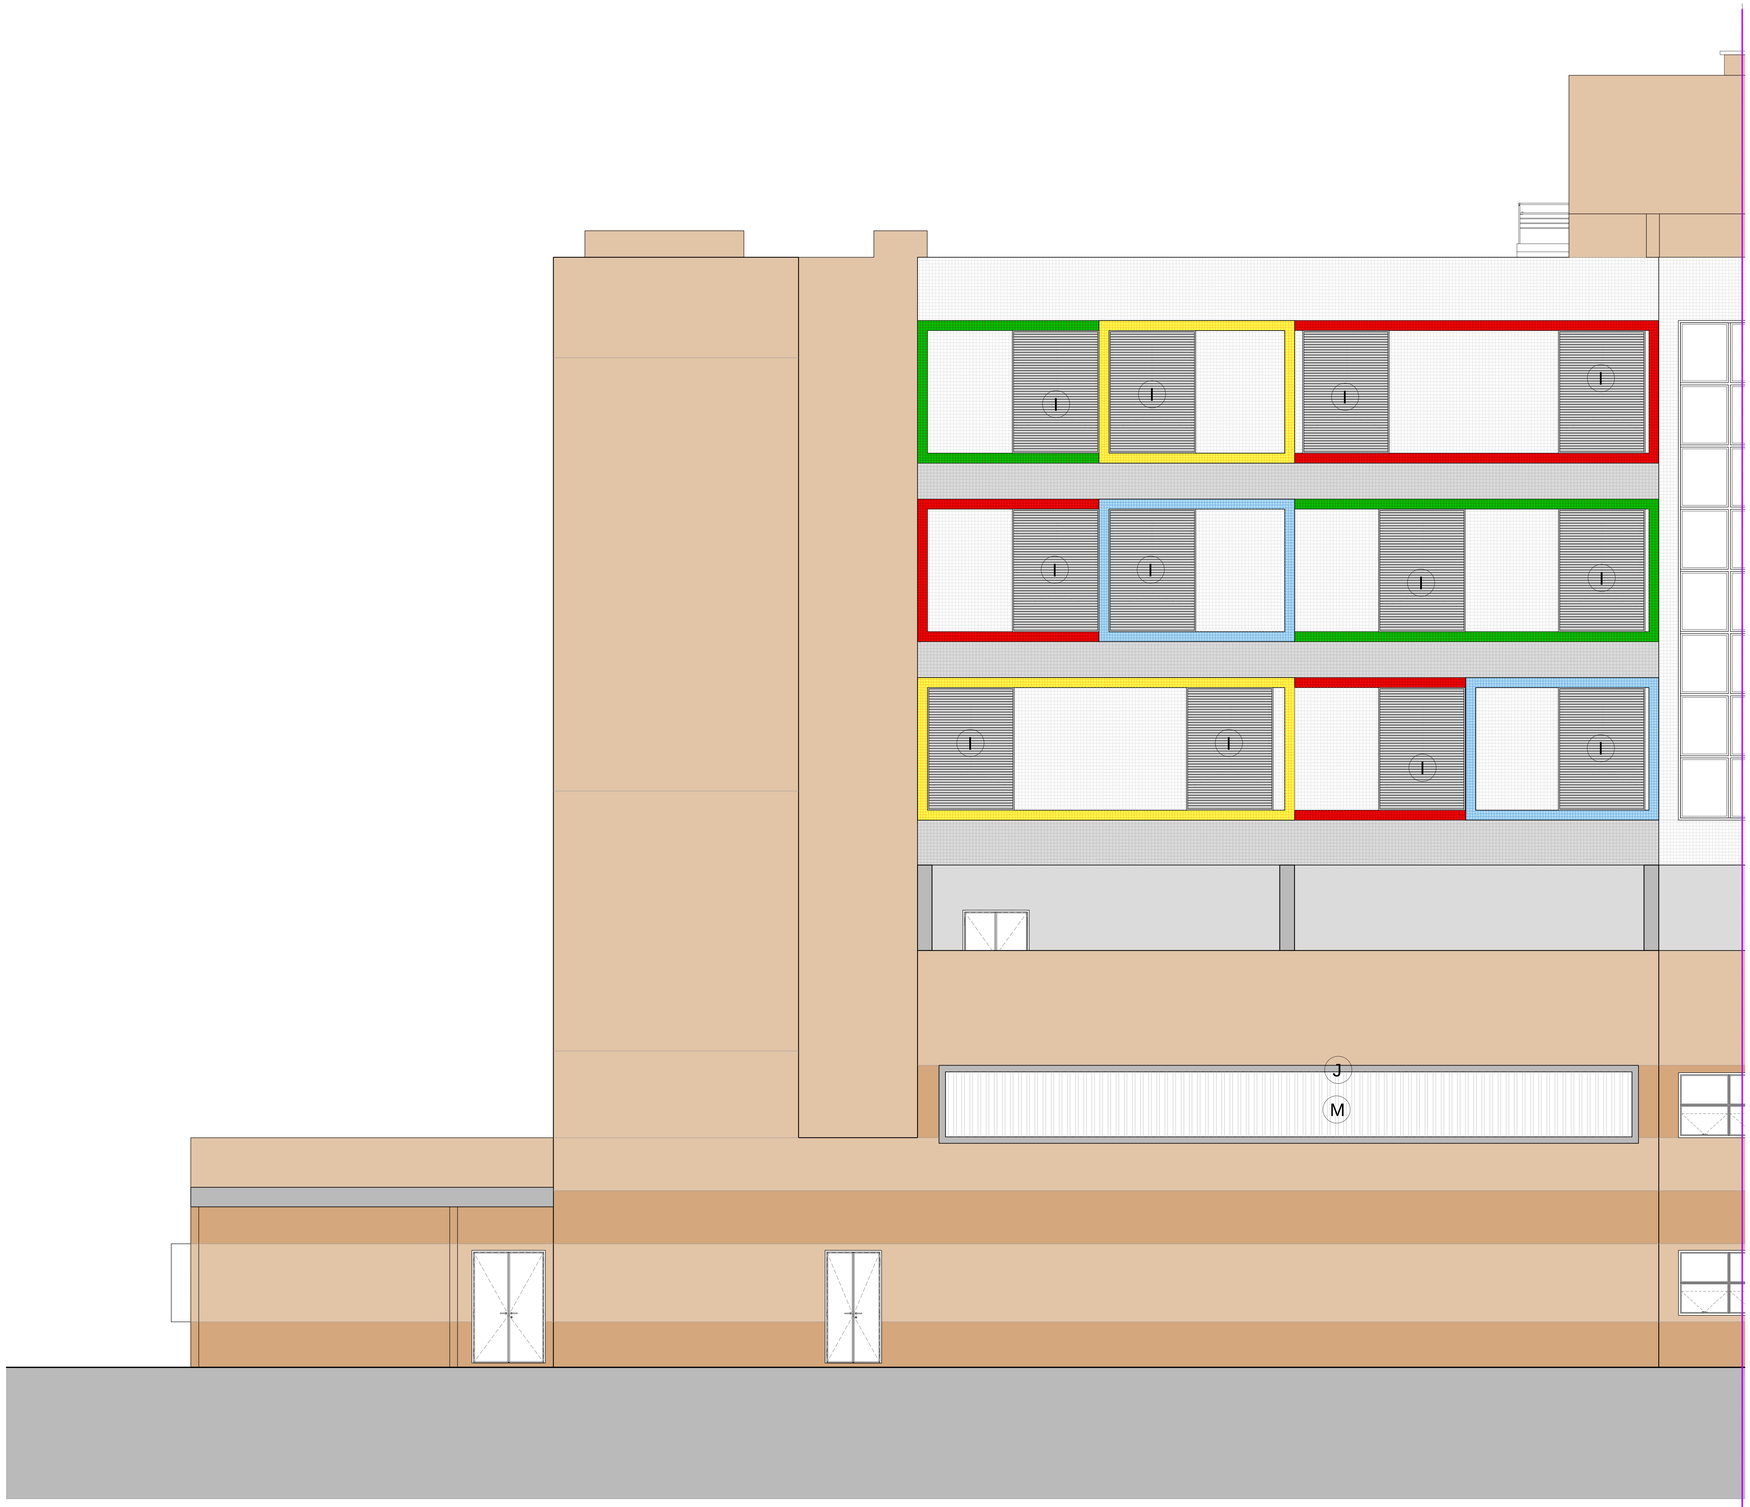

BLOCO 1 - ELEVAÇÃO 02
ESC 1:50

REV.	DESCRIÇÃO	RESPONSÁVEL	DATA

PROJETO EXECUTIVO

construção:

Secretaria de Estado da Saúde

GOVERNO DO ESTADO SÃO PAULO

GRUPO TÉCNICO DE EDIFICAÇÕES

Av. Dr. Enéas Carvalho de Aguiar, nº.188, 3ºandar
São Paulo-SP Cep. 05403-000
Tel. (11)3066 8420 Fax (11)3066 8482

TÍTULO: HOSPITAL DE BEBEDOURO
ENDEREÇO: AVENIDA AMÉLIA BERNARDINO CUTRALE – BEBEDOURO – SP
MATERIAL: BLOCO 01 – ELEVAÇÕES

ELEVAÇÃO 02

CÓDIGO DE ESPECIF.: H–000
PRANCHA: FL–ELV03
ÁREA:
ESCALA: 1:50
DATA: MARÇO/2018
ARQUIVO: HB_BL01_ELEVAÇÕES_EXE_ARQ–R00

DIRETOR DE E.T.: Arq. ADHEMAR DIZIOLI FERNANDES
COORDENADOR DE PROJETO: Arq. M. CRISTINA GOMES JOTTEN
AUTOR DO PROJETO: Arq. CAMILO CHINGOTTE