PAREDE

I BRISE HORIZONTAL HUNTER DOUGLAS MODELO METALBRISE

J ACM, COR CINZA CLARO

M BRISE VERTICAL HUNTER DOUGLAS MODELO METALBRISE

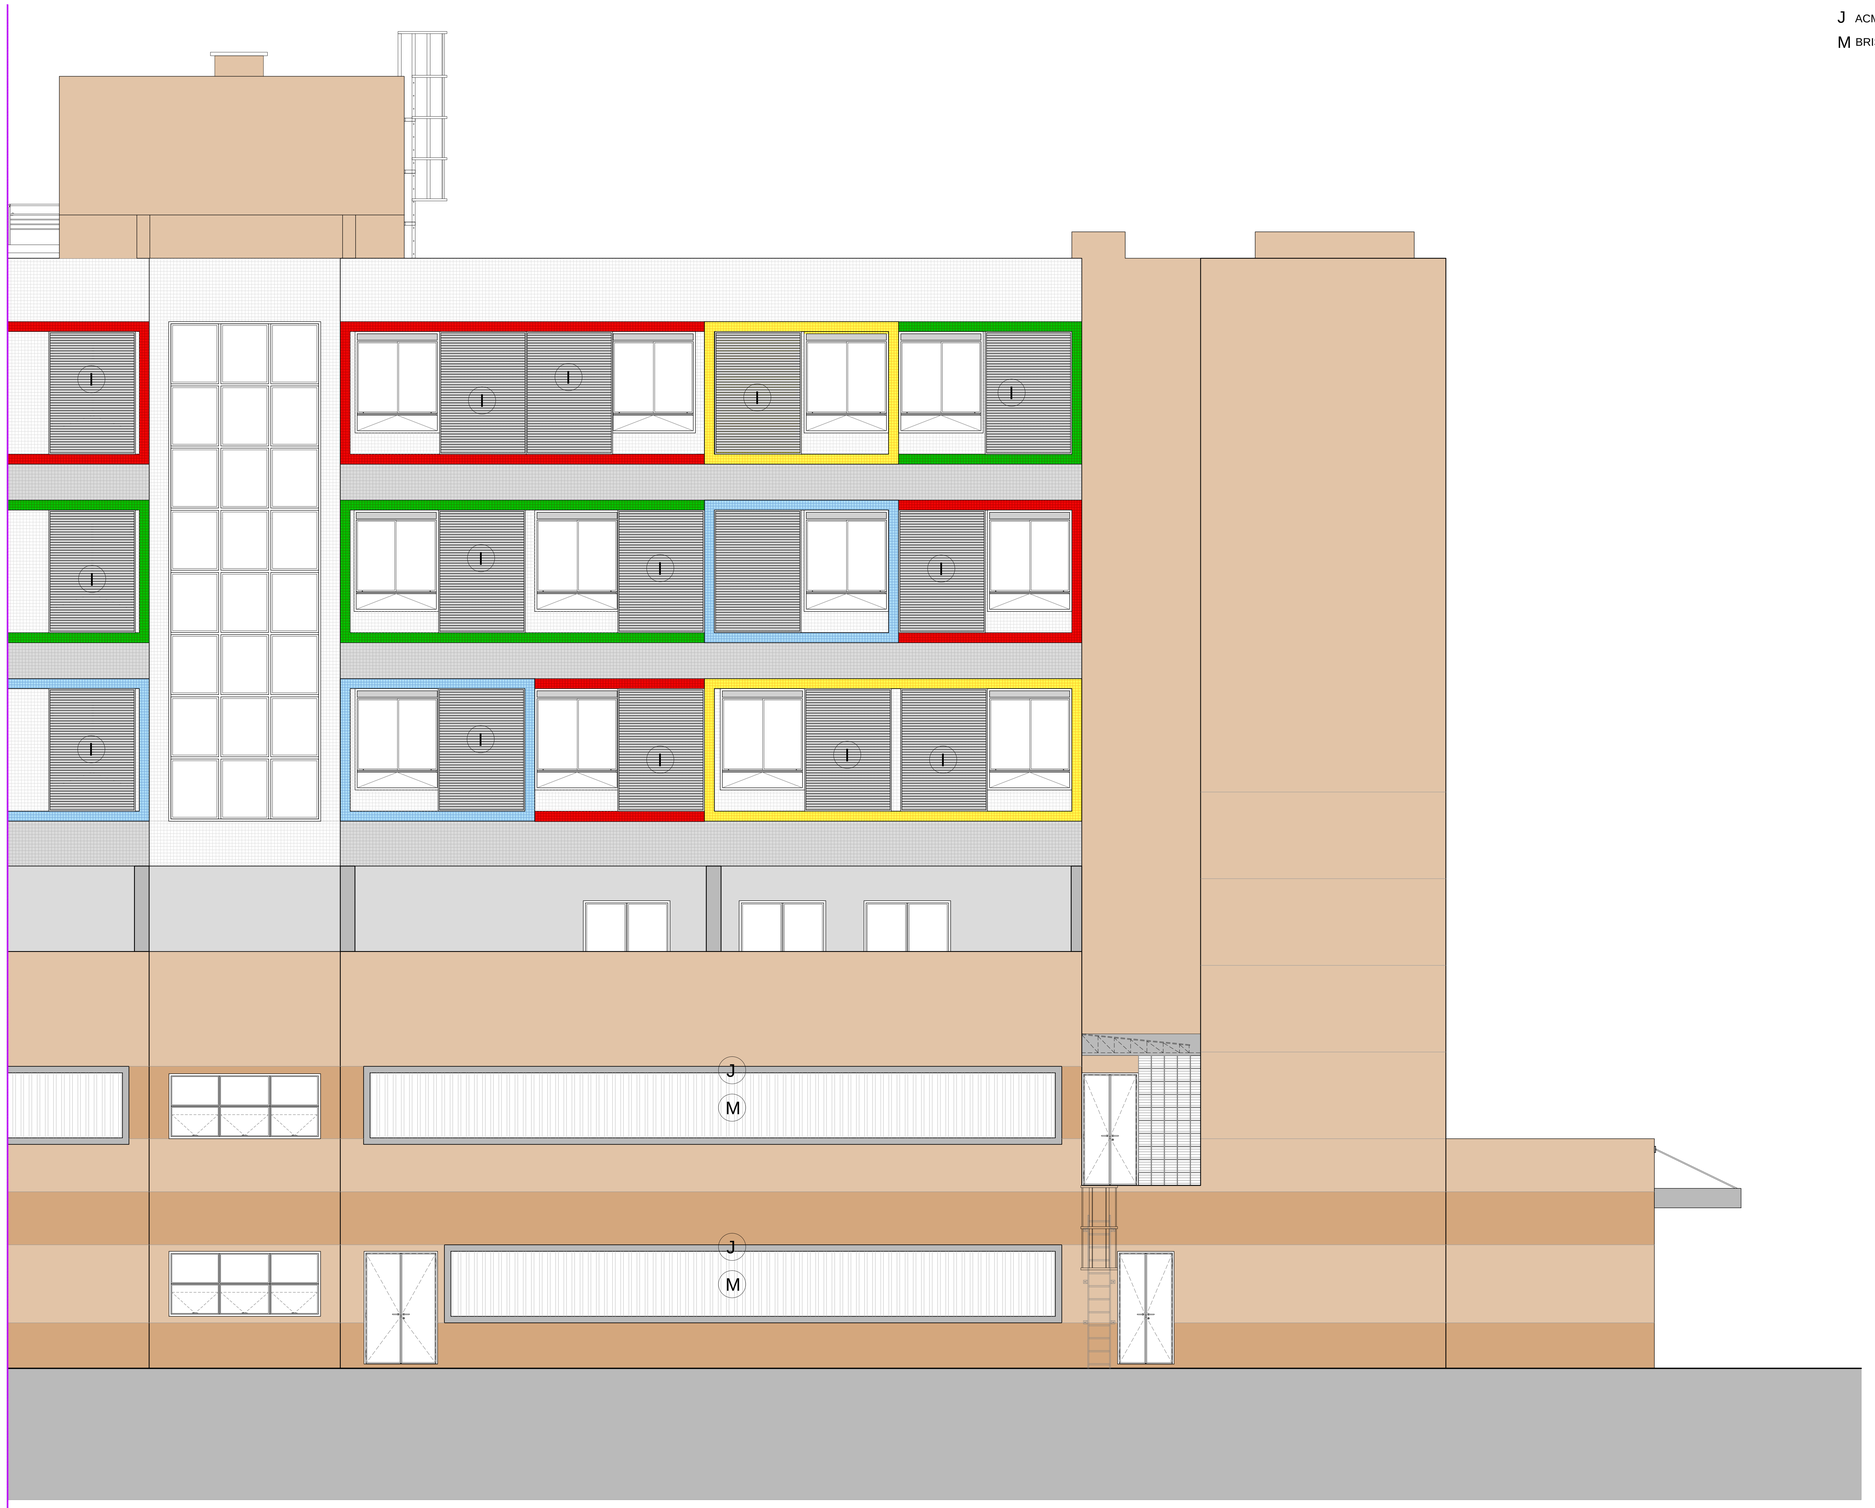

1A

BLOCO 1 - ELEVAÇÃO 02
ESC 1:50

REV.	DESCRIÇÃO	RESPONSÁVEL	DATA

PROJETO EXECUTIVO

construção:

Secretaria de Estado da Saúde

GOVERNO DO ESTADO SÃO PAULO

GTE GRUPO TÉCNICO DE EDIFICAÇÕES

Av. Dr. Enéas Carvalho de Aguiar, nº.188, 3ºandar
São Paulo-SP Cep 05403-000
Tel. (11)3066 8420 Fax (11)3066 8482

NOME: HOSPITAL DE BEBEDOURO
AVENIDA AMÉLIA BERNARDINO CUTRALE – BEBEDOURO – SP
REFERÊNCIA: BLOCO 01 – ELEVAÇÕES

ELEVAÇÃO 02

CÓDIGO DO ESPAÇO: H-000
CÓDIGO: FL-ELV04
ÁREA:
ESCALA: 1:50
DATA: MARÇO/2018
ARQUIVO: HB_BL01_ELEVAÇÕES_EXE_ARQ-R00

DIRETOR DE ETC: Arq. ADHEMAR DIZIOLI FERNANDES
COORDENADOR DE ARQUITETURA: Arq. M. CRISTINA GOMES JOTTEN
AUTOR: CAMILO CHINGOTTE
DESENHISTA: CAMILO CHINGOTTE