PAREDE

I BRISE HORIZONTAL HUNTER DOUGLAS MODELO METALBRISE

J ACM, COR CINZA CLARO

M BRISE VERTICAL HUNTER DOUGLAS MODELO METALBRISE

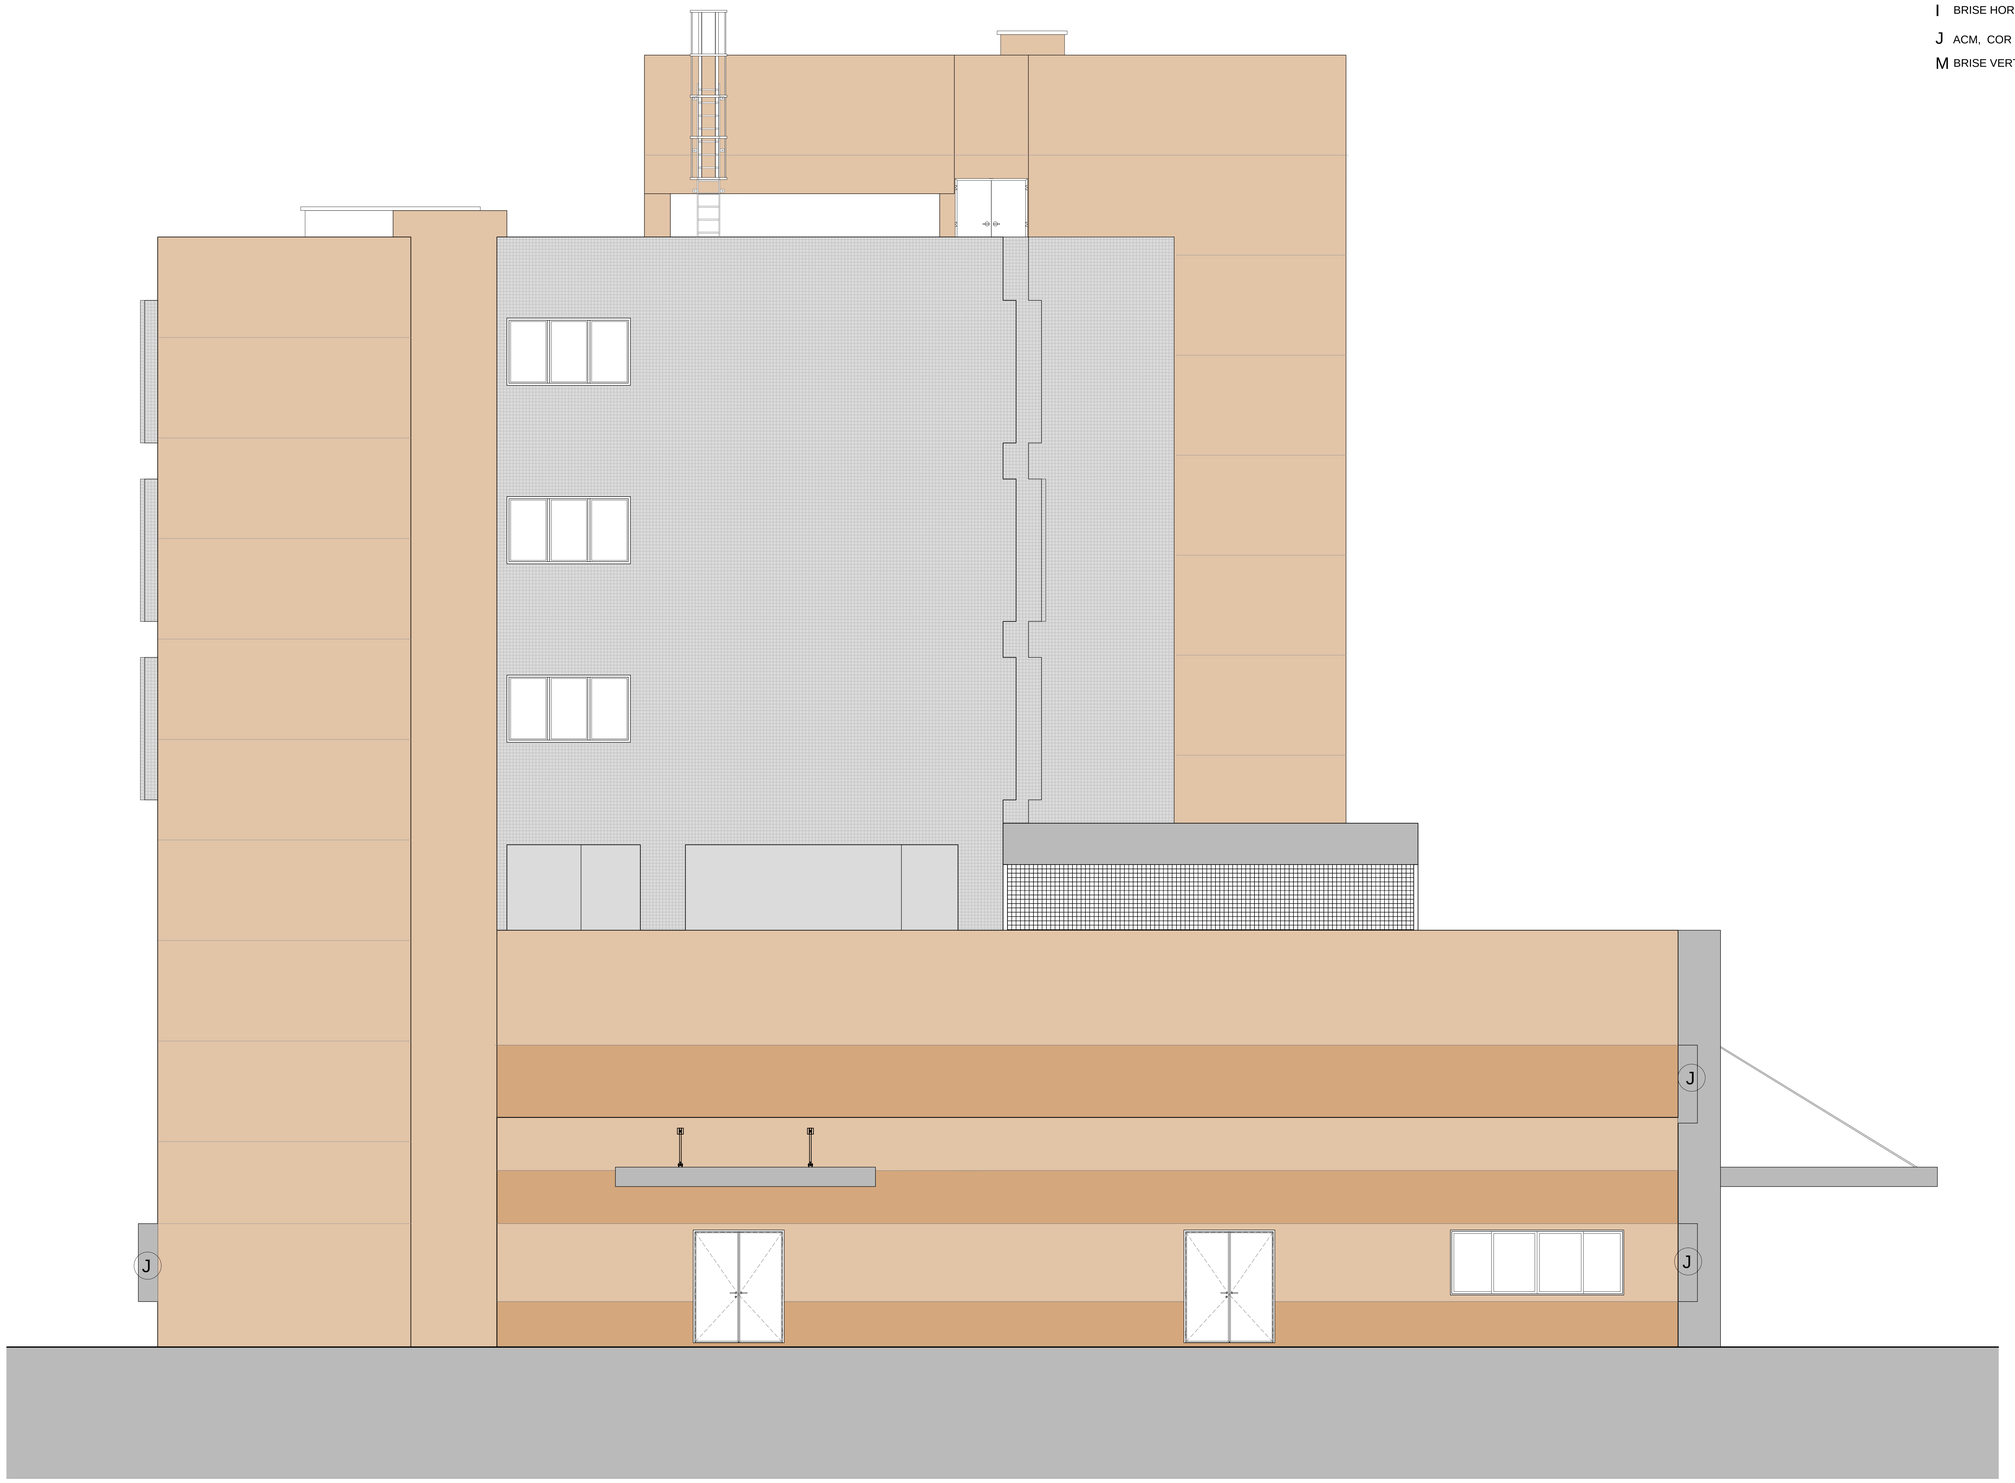

BLOCO 1 - ELEVAÇÃO 04
ESC 1:50

REV.	DESCRIÇÃO	RESPONSÁVEL	DATA

PROJETO EXECUTIVO

construção:

Secretaria de Estado da Saúde

GOVERNO DO ESTADO SÃO PAULO

GRUPO TÉCNICO DE EDIFICAÇÕES

Av. Dr. Enéas Carvalho de Aguiar, nº.188, 3ºandar
São Paulo-SP Cep 05403-000
Tel. (11)3066 8420 Fax (11)3066 8482

OBRA: HOSPITAL DE BEBEDOURO
LOCAL: AVENIDA AMÉLIA BERNARDINO CUTRALE – BEBEDOURO – SP
REFERÊNCIA: BLOCO 01 – ELEVAÇÕES

ELEVAÇÃO 04

CÓDIGO DO DESENHO: H-000
FOLHA: FL-ELV06
ESCALA: 1:50
DATA: MARÇO/2018
ARQUIVO: HB_BL01_ELEVAÇÕES_EXE_ARQ-R00

DIRETOR DE PROJETO: Arq. ADHEMAR DIZIOLI FERNANDES
COORDENADOR DE PROJETO: Arq. CAMILO CHINGOTTE
COORDENADOR TÉCNICO: Arq. M. CRISTINA GOMES JOTTEN