

639,20
COBERTURA CASA DE MÁQUINAS

636,52
CASA MÁQUINA

635,63
CASA DE MÁQUINAS

634,52
COBERTURA

630,40
QUINTO PAV.

626,28
QUARTO PAV.

622,16
TERCEIRO PAV.

618,04
SEGUNDO PAV.

615,00
COBERTURA TERREO


613,92
PRIMEIRO PAV.

609,80
PAV. TÉCNICO



CORTE AA - BLOCO 01

PROJETO TÉCNICO DE SEGURANÇA CONTRA INCÊNDIO - HOSPITAL BEBEDOURO					
Nº FOLHA	ARQUIVO	OBJETO	Nº FOLHA	ARQUIVO	OBJETO
01/16	HB_BLO1_PT_INC_001_INFO e DET	INFORMAÇÕES, DETALHES e LEGENDA	09/16	HB_BLO1_PT_INC_009_ATC e CO	BLOCO 01 - ÁTICO e COBERTURA
02/16	HB_BLO1_PT_INC_002_ISO	ISOMÉTRICO DE HIDRANTES	10/16	HB_BLO1_PT_INC_010_CTA	BLOCO 01 - CORTE A
03/16	HB_BLO1_PT_INC_003_IMP	IMPLANTAÇÃO GERAL	11/16	HB_BLO1_PT_INC_011_CTB	BLOCO 01 - CORTE B
04/16	HB_BLO1_PT_INC_004_TERR	BLOCO 01 - PAVIMENTO TÉRREO	12/16	HB_BLO1_PT_INC_012_CT ESC	BLOCO 01 - CORTE ESCADAS
05/16	HB_BLO1_PT_INC_005_PAV01	BLOCO 01 - 1º PAVIMENTO	13/16	HB_BLO1_PT_INC_013_ELEV	BLOCO 01 - ELEVAÇÃO
06/16	HB_BLO1_PT_INC_006_PAV02	BLOCO 01 - 2º PAVIMENTO	14/16	HB_BLO2_PT_INC_014_TERR e SUP	BLOCO 02 - PAV. TÉRREO e SUPERIOR
07/16	HB_BLO1_PT_INC_007_PAV03	BLOCO 01 - 3º PAVIMENTO	15/16	HB_BLO2_PT_INC_015_CT e ELEV	BLOCO 02 - CORTES e ELEVAÇÃO
08/16	HB_BLO1_PT_INC_008_PAV0405	BLOCO 01 - 4º e 5º PAVIMENTO	16/16	HB_BLO3_PT_INC_016_BLO3 e CAP	BLOCO 03 - BLOCO 03 e CAPELA

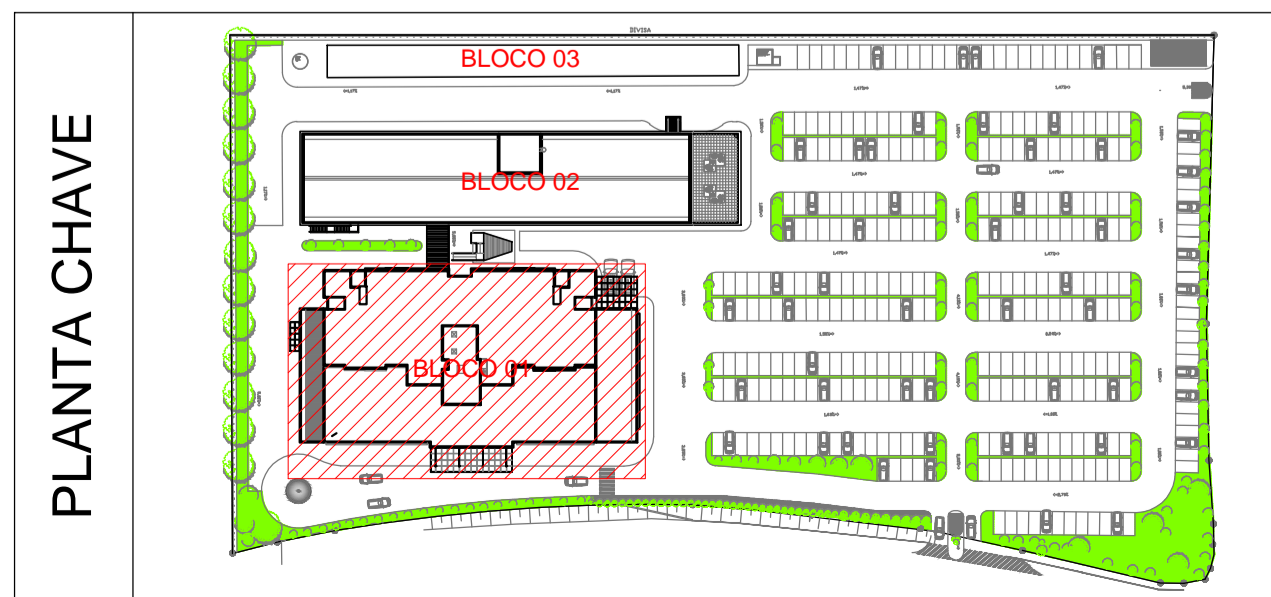

Proprietário ou Resp. pelo uso: SECRETARIA DE ESTADO DA SAÚDE
 Resp. Técnico pelo Projeto Técnico: ACACIO TARCISIO GUBEROVICH

PROJETO TÉCNICO DE PROTEÇÃO CONTRA INCÊNDIO

Folha: 10/16
 CORTE A BLOCO 01

Ocupação: HOSPITAL (H-3)
 Local: AVENIDA AMÉLIA CUTRALE VILA NOVO LAR BEBEDOURO - SP
 Proprietário: SECRETARIA DE ESTADO DA SAÚDE
 Responsável pelo uso: SECRETARIA DE ESTADO DA SAÚDE
 Resp. Técnico pelo projeto: ACACIO TARCISIO GUBEROVICH - CREA: 5062768847 Escala: 1/100
 Área do Terreno: Área Construída: 10.944,70 m² Desenhista: BRUNO