




JA 08 ESQUADRIA ALUMÍNIO COM VIDRO TIPO BASCULANTE
QUANTIDADE: 2 UNIDADES

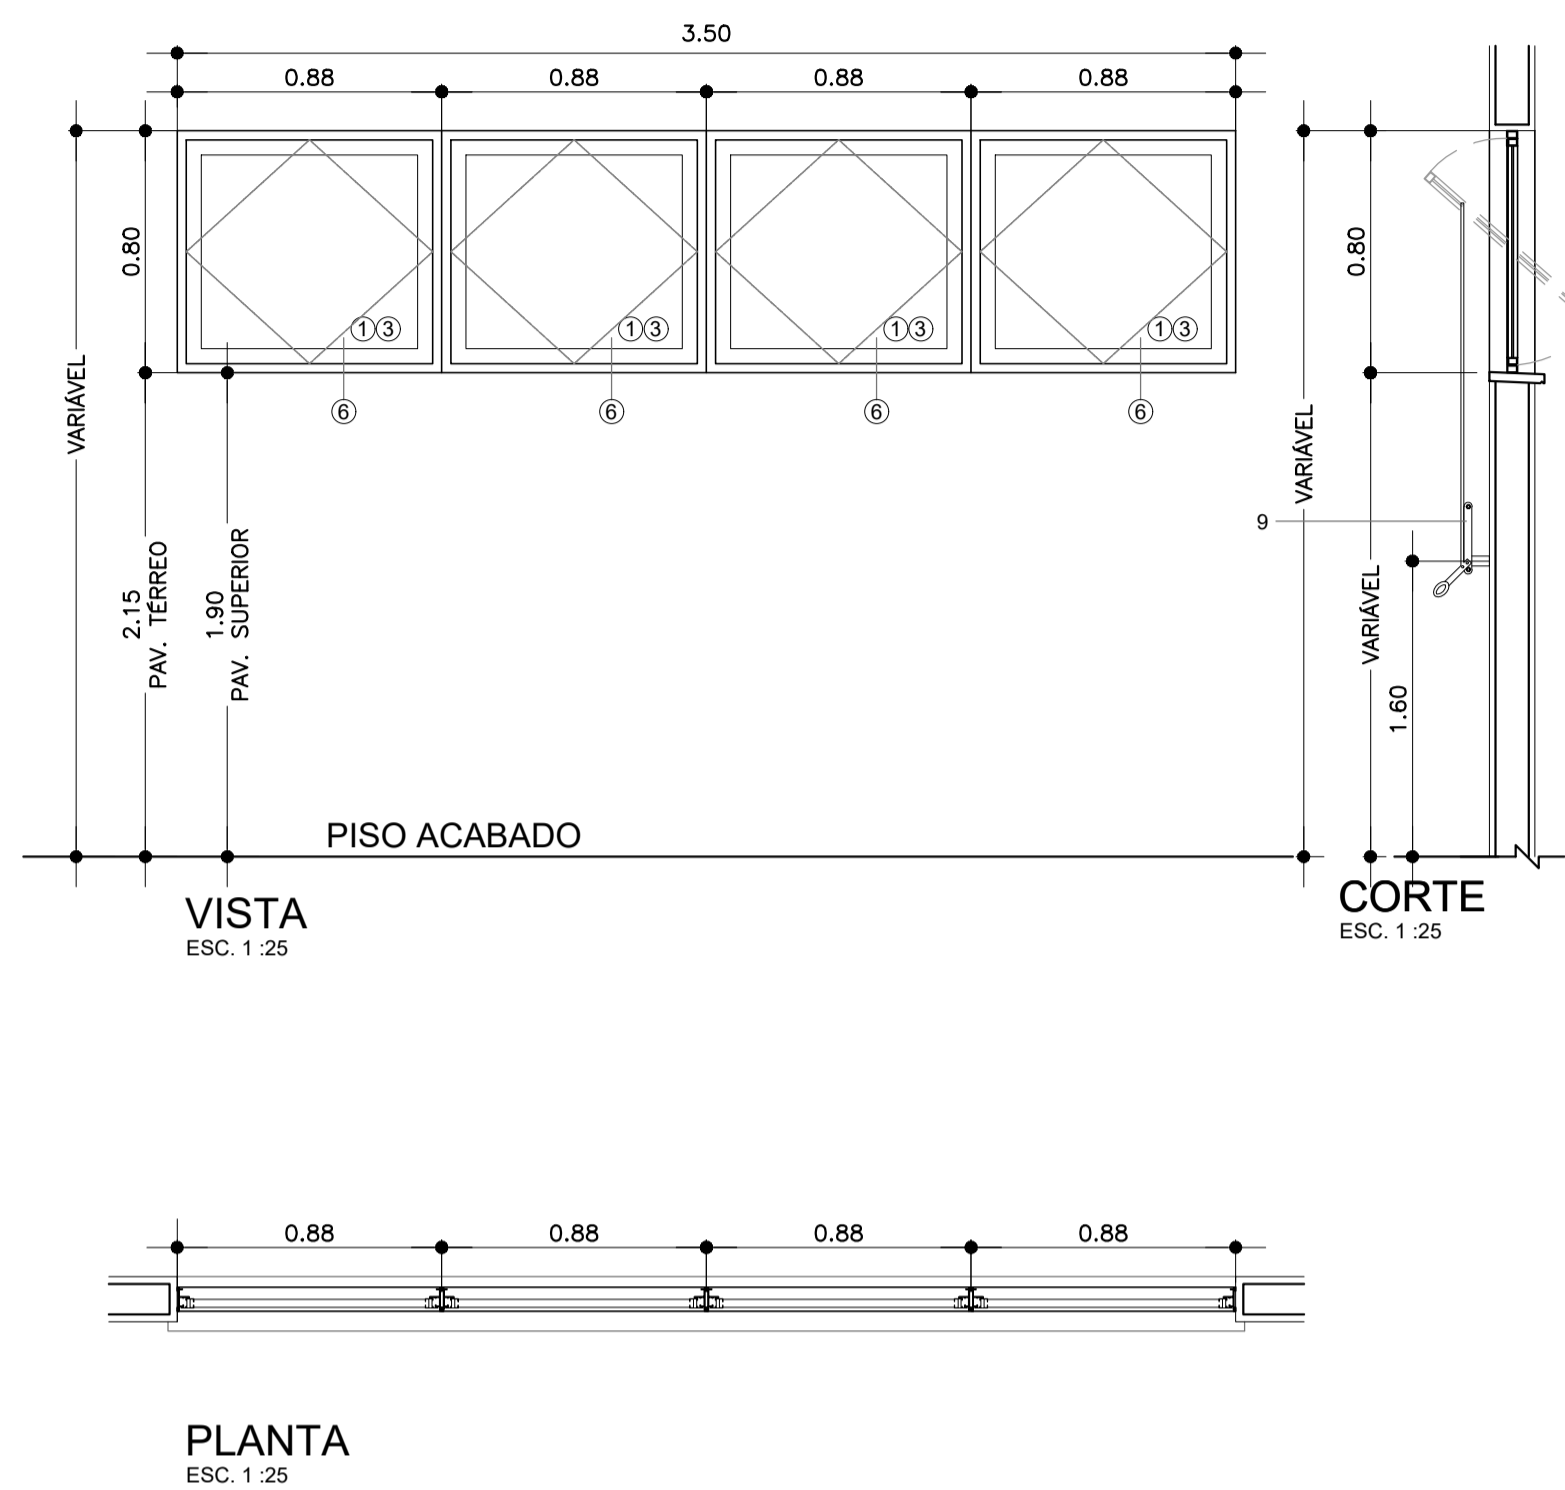


JA 09 ESQUADRIA ALUMÍNIO COM VIDRO TIPO BASCULANTE
QUANTIDADE: 3 UNIDADES

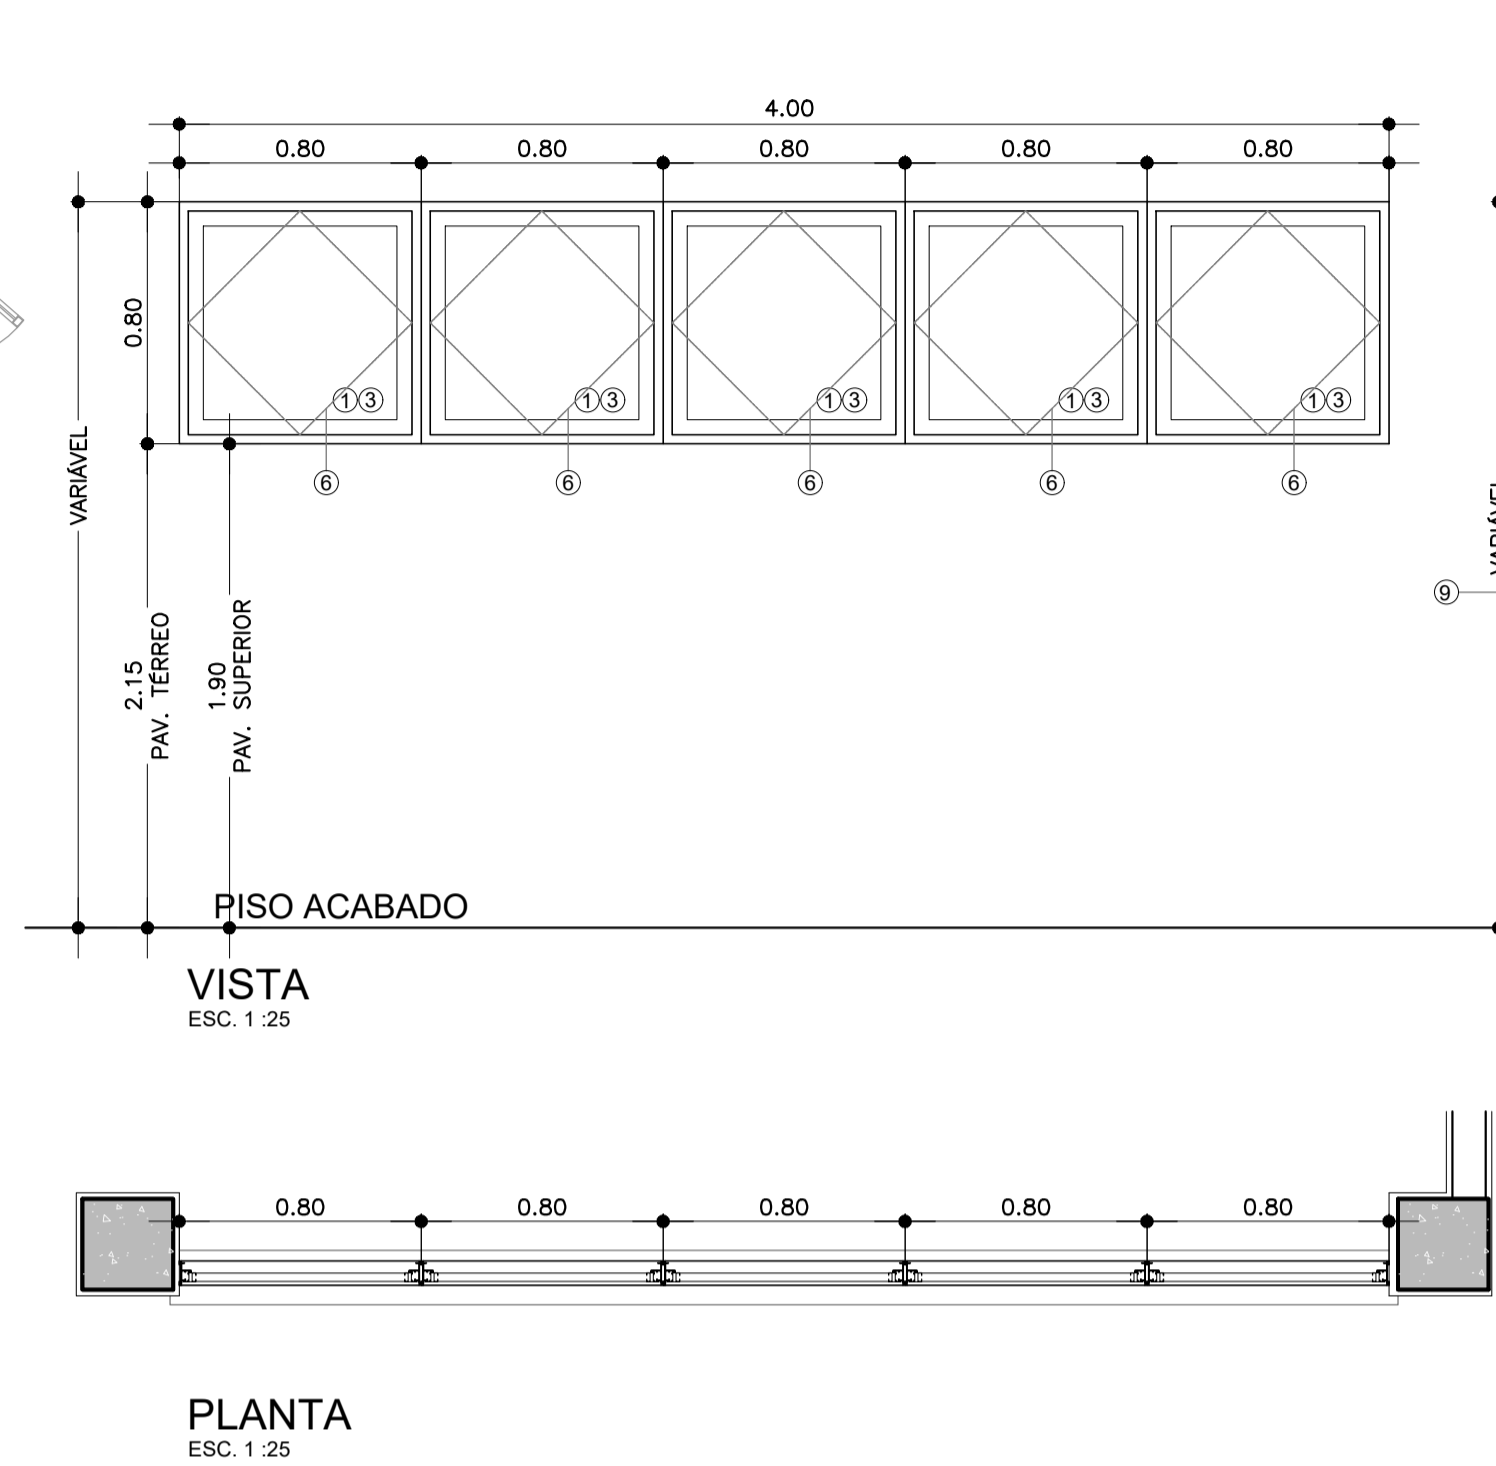


JA 10 ESQUADRIA ALUMÍNIO COM VIDRO TIPO BASCULANTE
QUANTIDADE: 1 UNIDADE

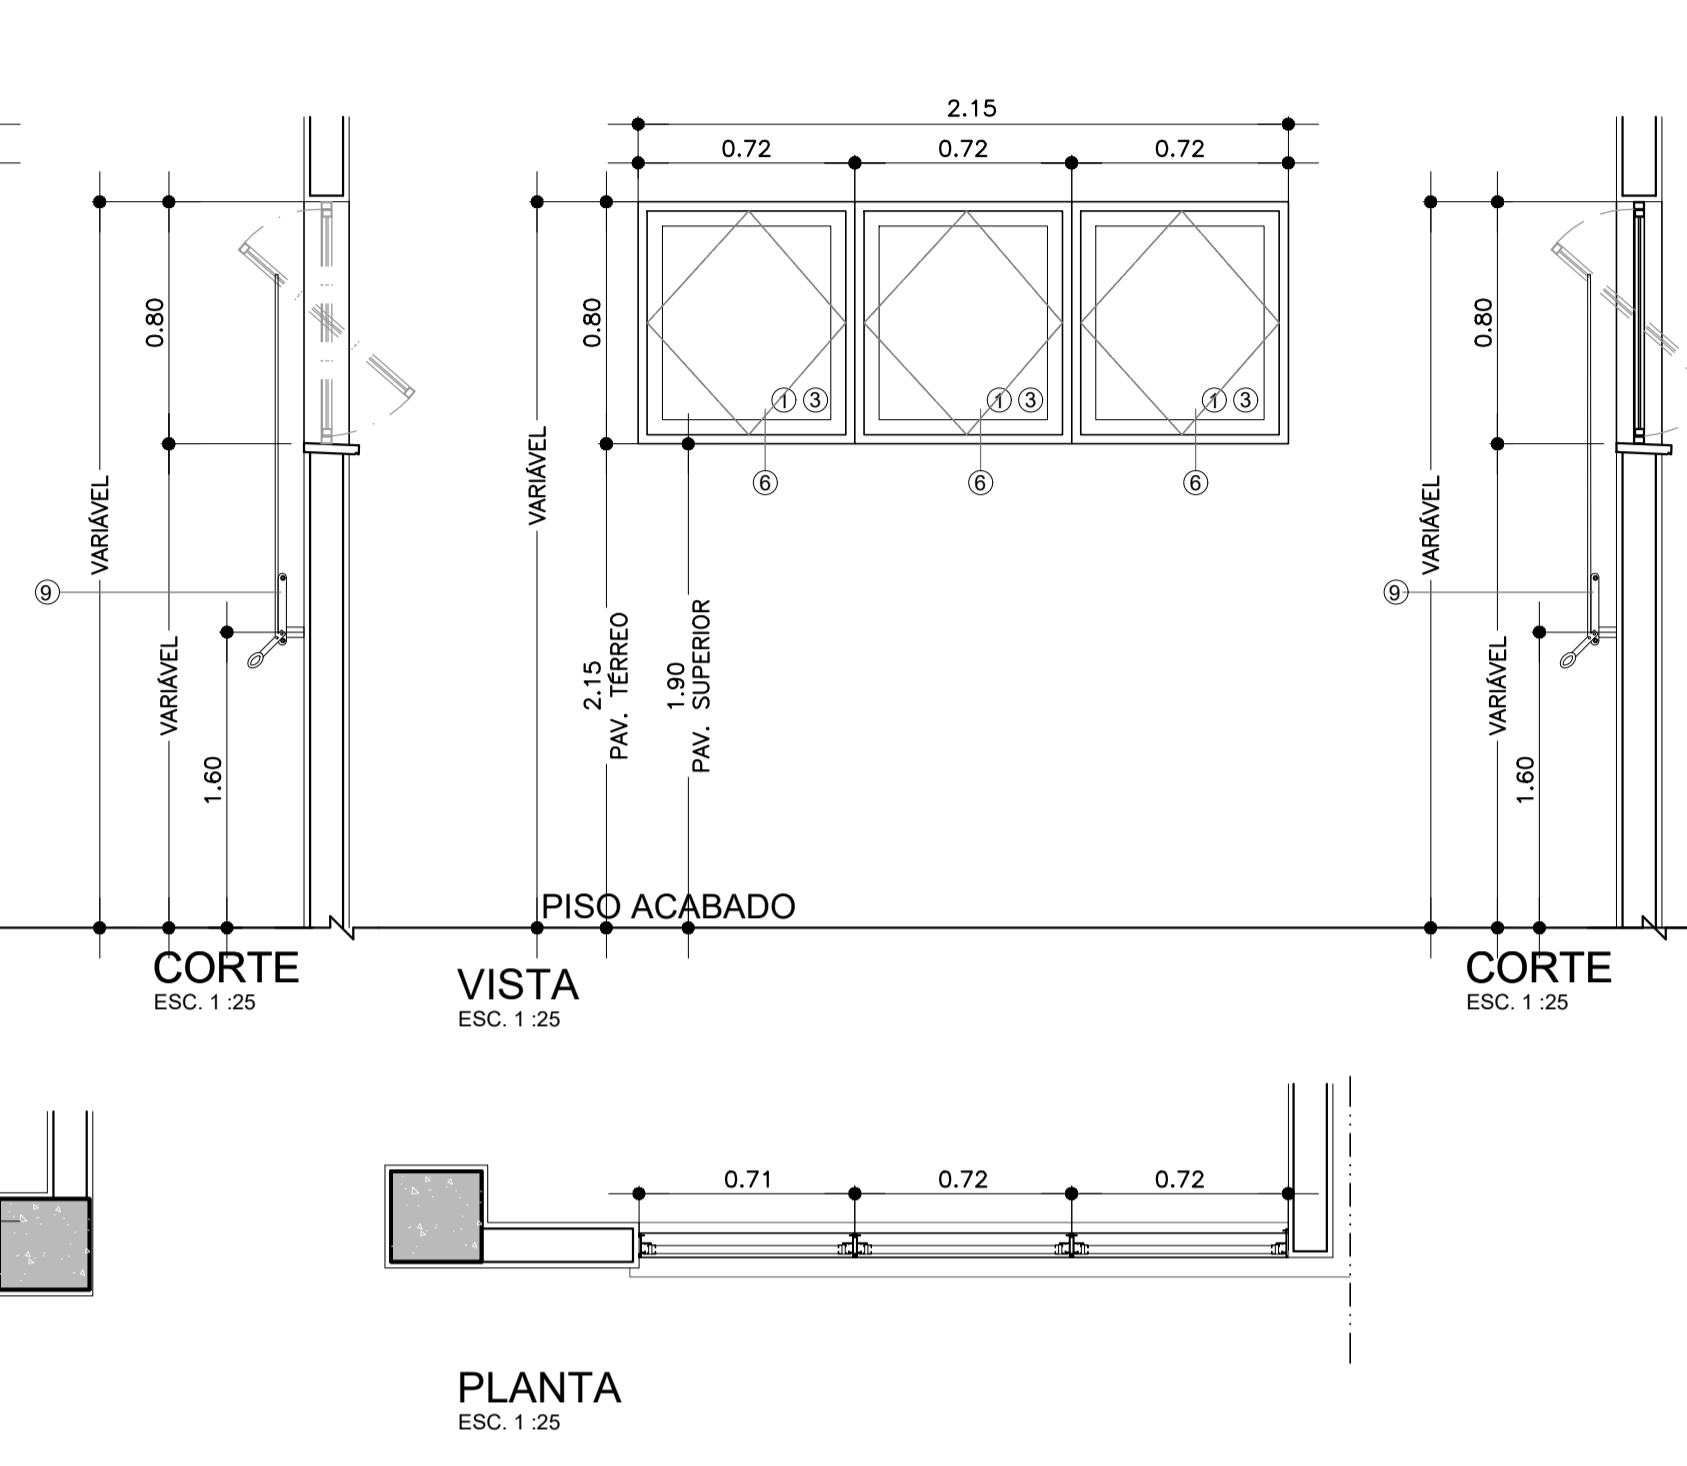

JA 11 ESQUADRIA ALUMÍNIO COM VIDRO TIPO BASCULANTE
QUANTIDADE: 3 UNIDADES

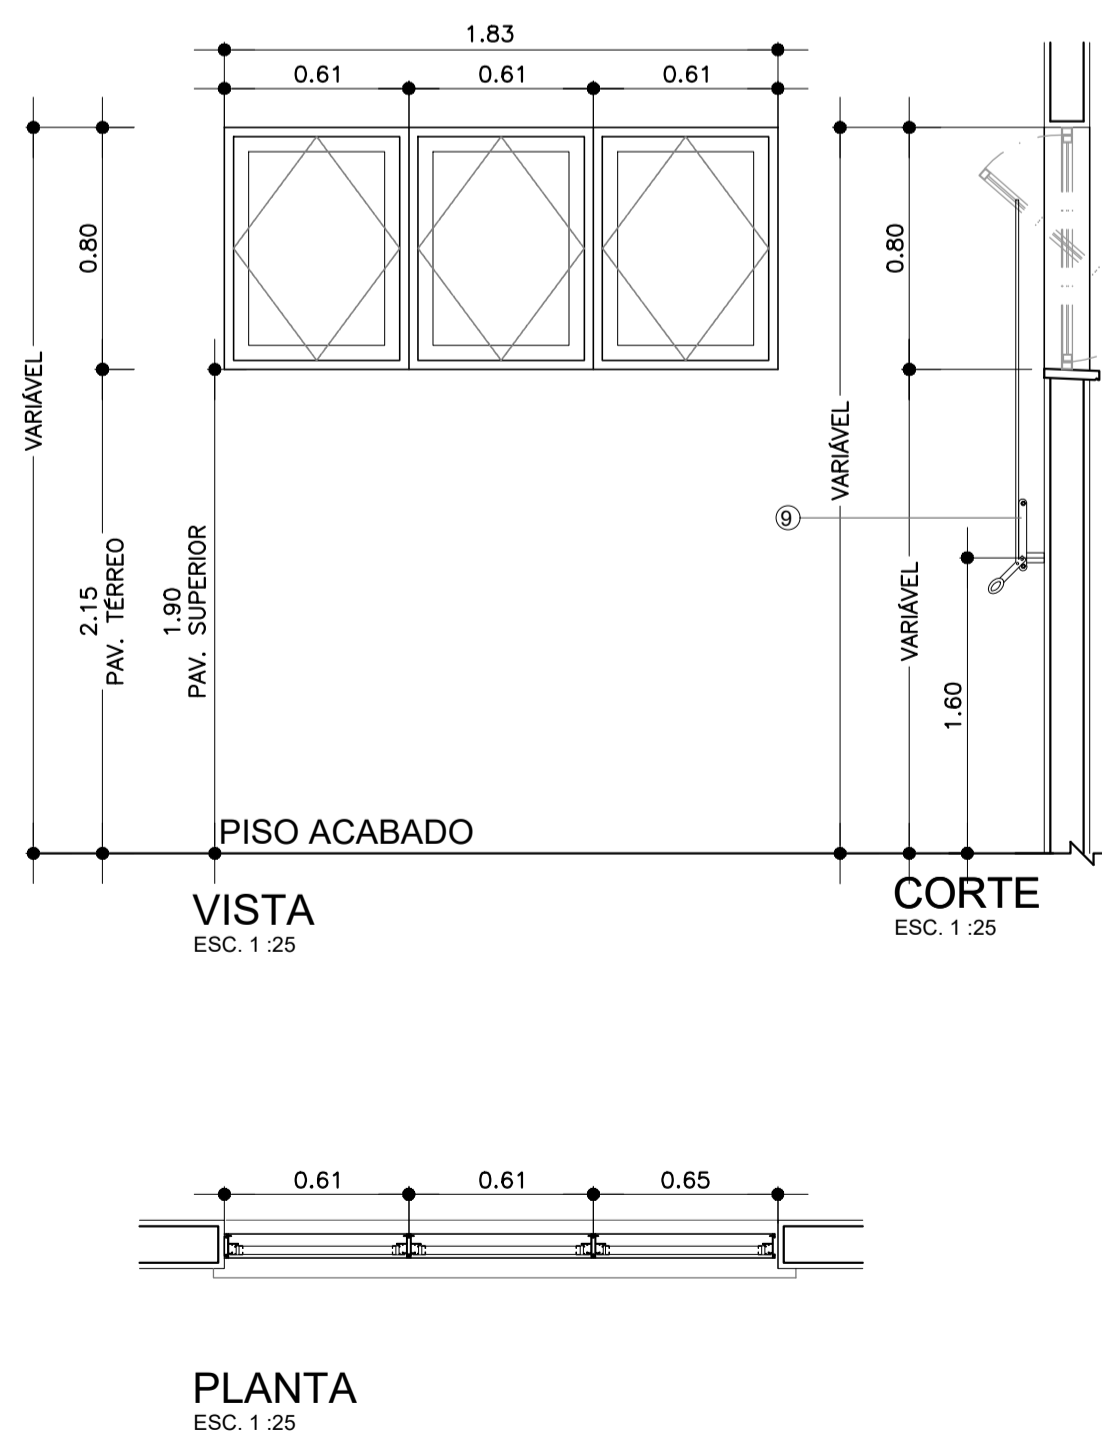

JA 13 ESQUADRIA ALUMÍNIO COM VIDRO TIPO BASCULANTE
QUANTIDADE: 3 UNIDADES

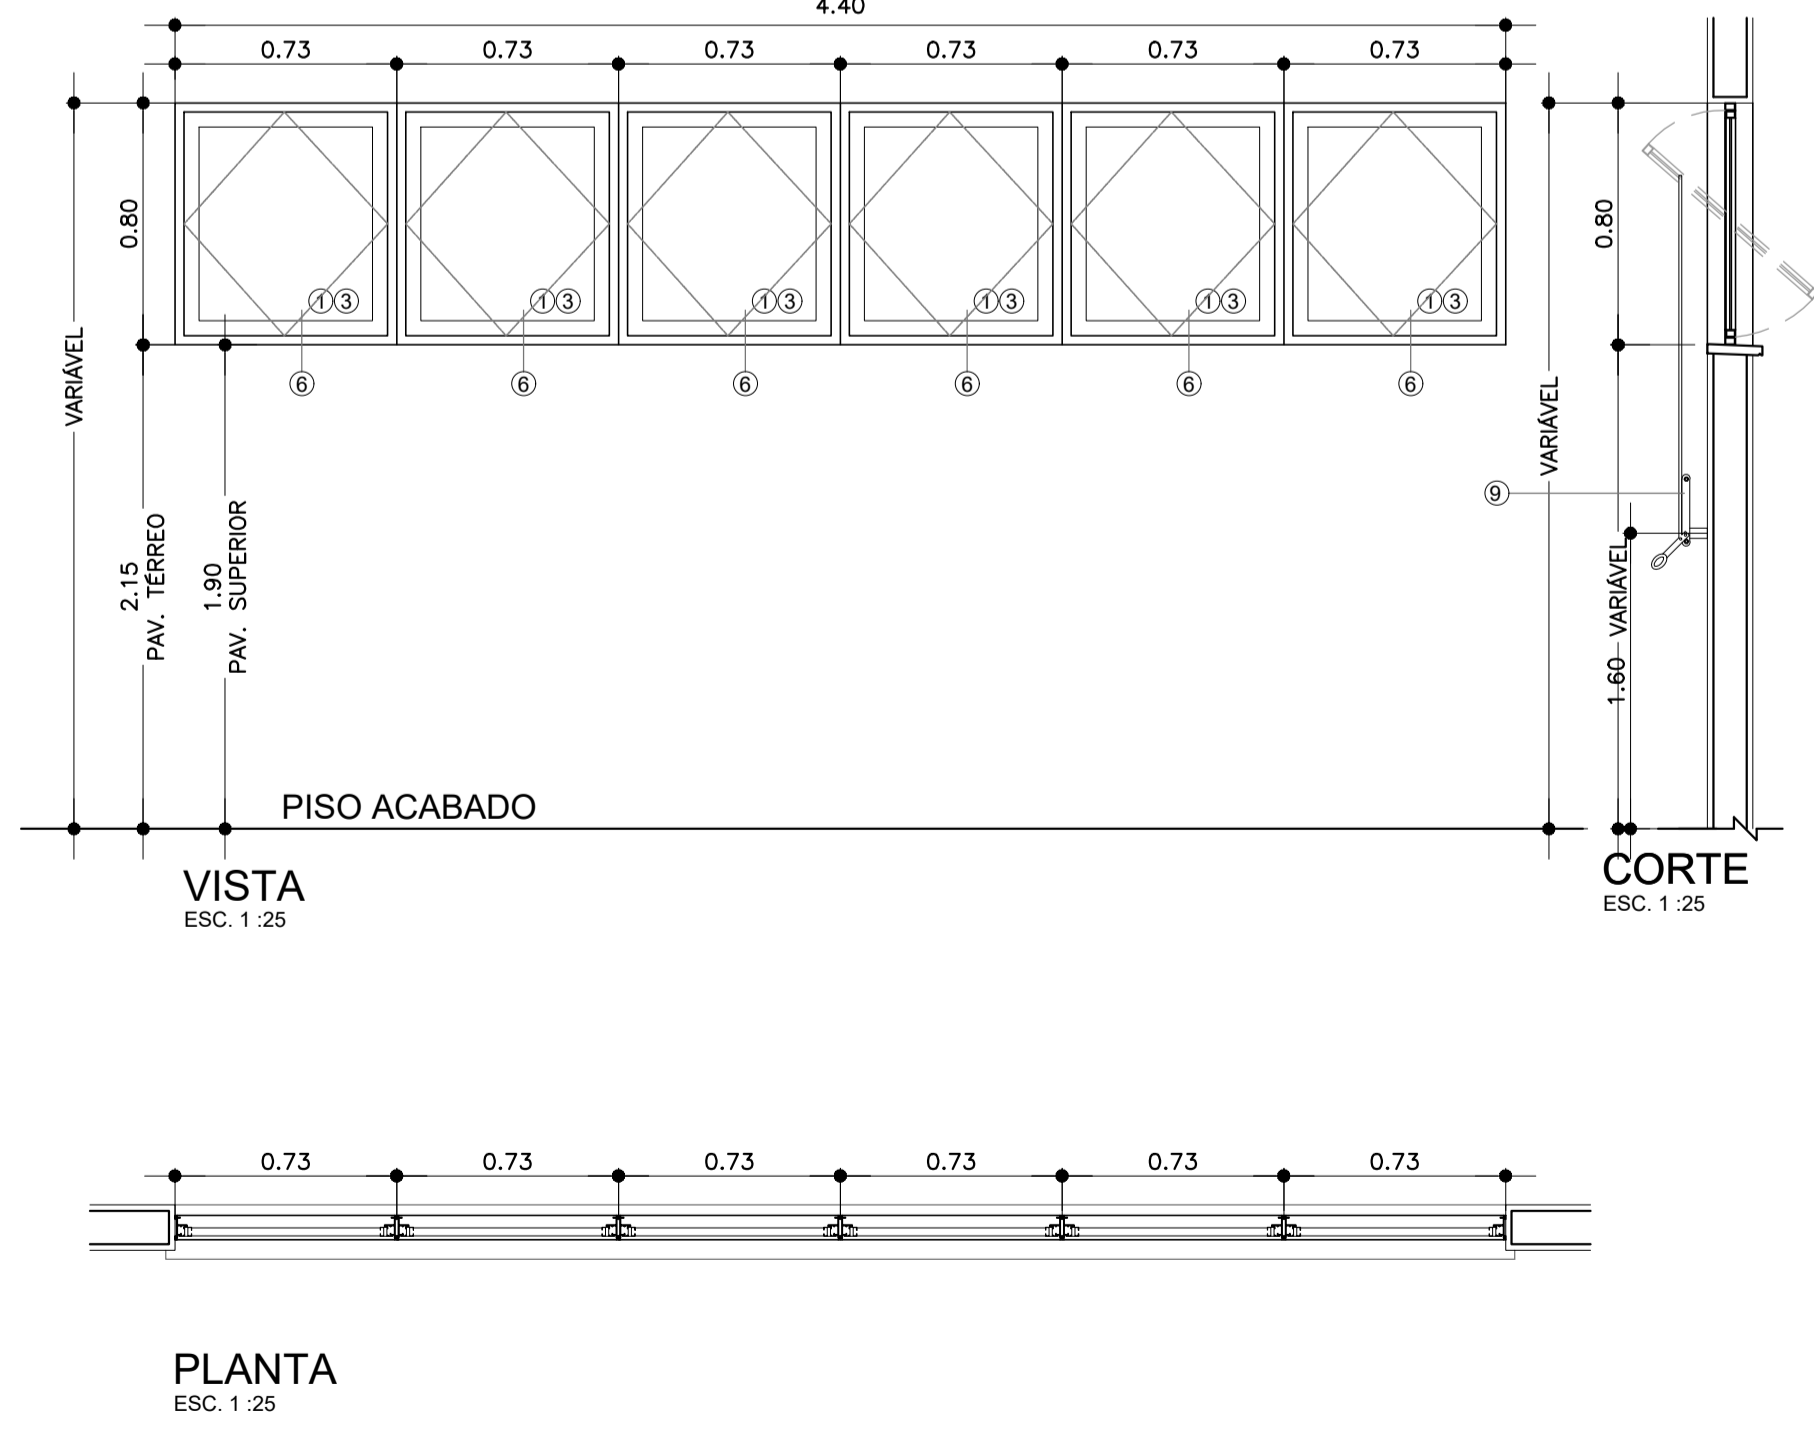

JA 14 ESQUADRIA ALUMÍNIO COM VIDRO TIPO BASCULANTE
QUANTIDADE: 2 UNIDADES

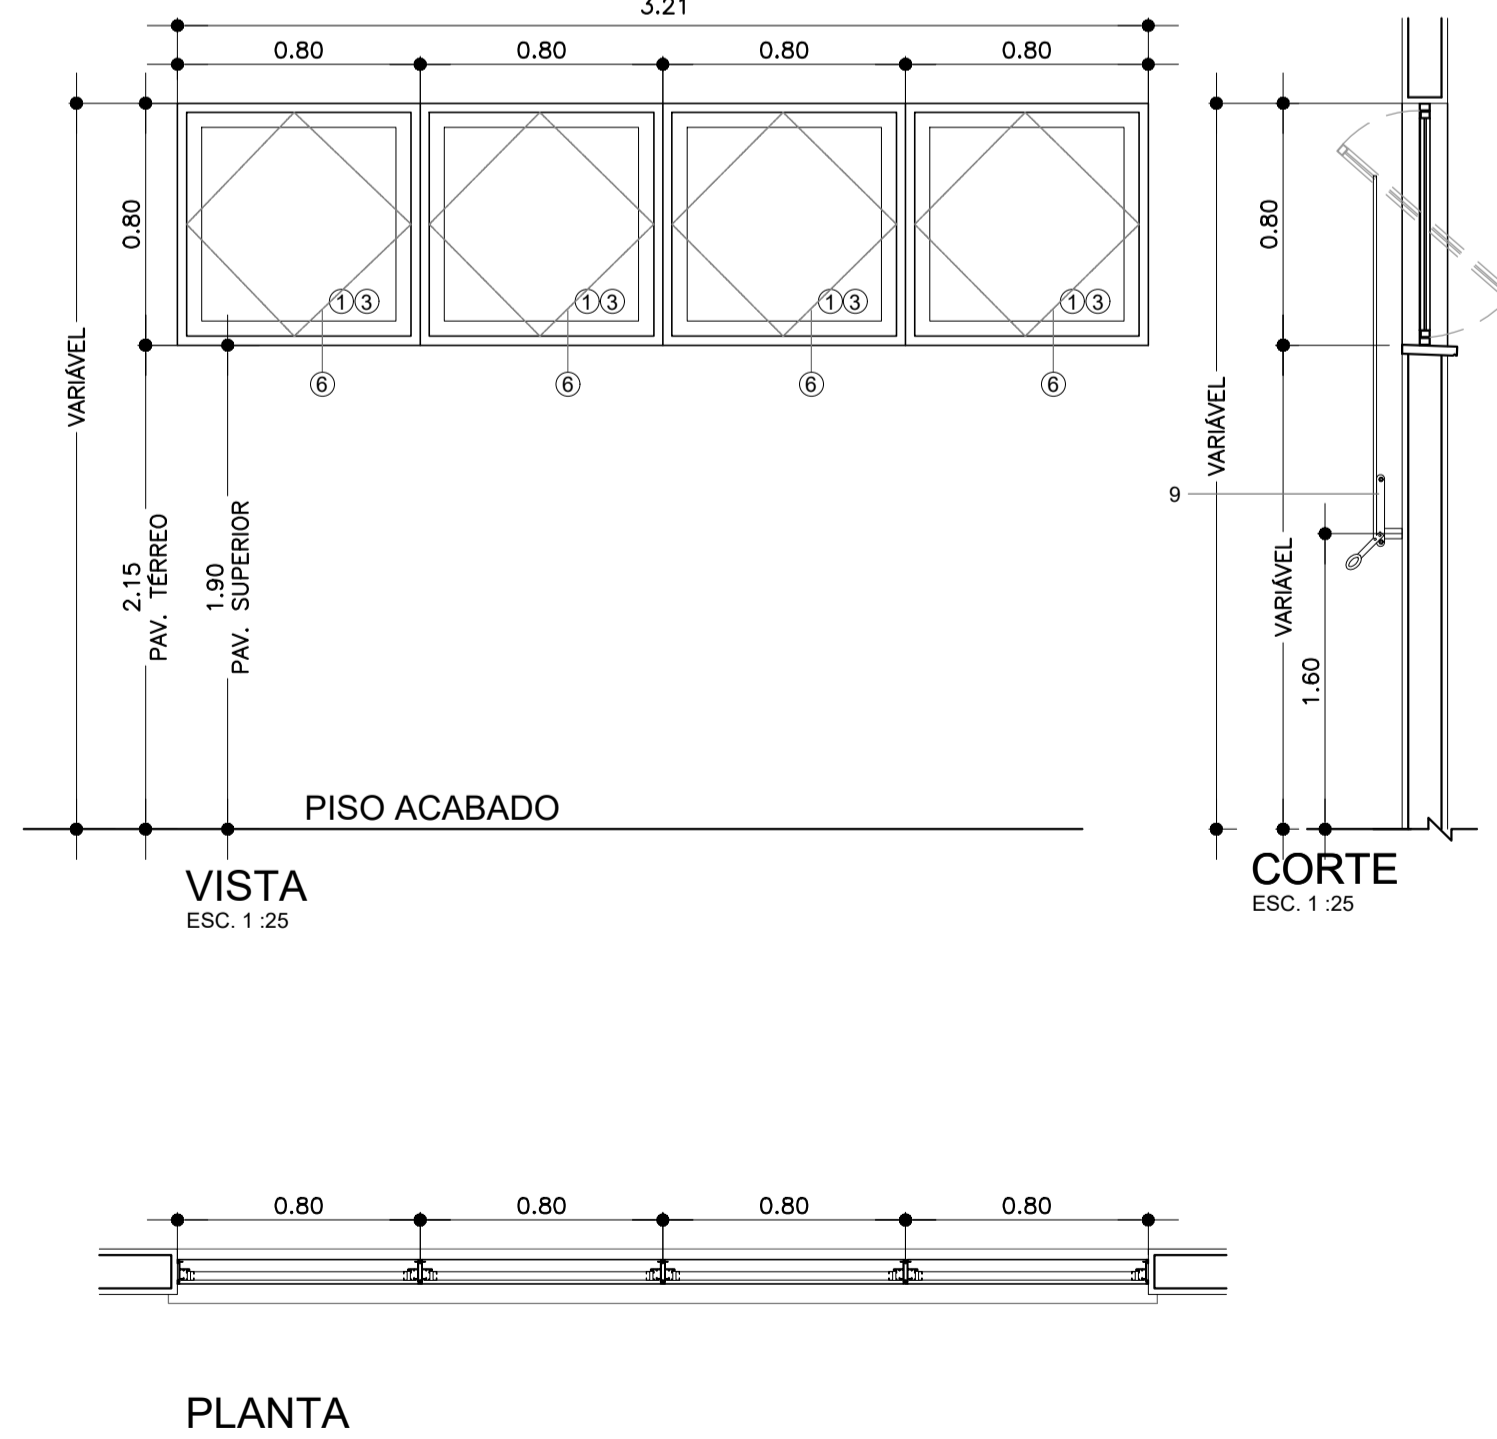


TABELA ESPECIFICAÇÕES PORTAS

| | |
|----|---|
| 01 | PORTA DE MADEIRA REVESTIDA COM LAMINADO MELAMÍNICO NA COR A DEFINIR DA FORMAÇA. OU SIMILAR, ENCABEÇAMENTO EM CANTONEIRA DE AÇO INOX ESCOVADO TIPO "U" |
| 02 | CANTONEIRA DE AÇO INOX ESCOVADO TIPO "U" |
| 03 | BATENTE - EM CHAPA DE AÇO GALV. NA COR BRANCA, PINT. ESMALTE SINTÉTICO ACET. NA COR BRANCO |
| 04 | DOBRADIÇA DOB-05 |
| 05 | CHAPA DE AÇO INOX ESCOVADO |
| 06 | FECHADURA E MAÇANETA REF. LA FONTE 517 EM INOX TUBULAR 330 ST2 EVOLUTION 55 OU SIMILAR |
| 07 | TUBO DE AÇO INOX, Ø 1. 1/2", CANOPLAS EM AÇO INOX |
| 08 | VIDRO COMUM INCOLOR 6mm |
| 09 | PORTA DE ALUMÍNIO LINHA 30, ENCABEÇAMENTO EM CANTONEIRA DE AÇO INOX ESCOVADO TIPO "U" |

TABELA ESPECIFICAÇÕES JANELAS

| | |
|----|--|
| 01 | ESQUADRIA ALUMÍNIO - LINHA DE REF. GOLD DA ALCOA OU EQUIV. PINTURA ELETROSTÁTICA OLGA COLOR OU PRODEC - BRANCO |
| 02 | SISTEMA MAXIM-AR |
| 03 | VIDRO TRANSPARENTE, INCOLOR, LISO, ESP. 6 mm |
| 04 | SISTEMA FIXO |
| 05 | MAÇANETA E ESPELHO CMF-03 FERMAX / FECHADURA REF. MMF-01 |
| 06 | SISTEMA BASCULANTE |
| 07 | VIDRO MINI - BOREAL, ESP. 6 mm |
| 08 | SISTEMA DE CORRER |
| 09 | FECHO SISTEMA BASCULANTE |
| 10 | FECHO UNHA FEC-14 SUP E INF. |
| 11 | PORTA AUTOMÁTICA DESLIZANTE-PREVER ACIONAMENTO DE PORTA AUTOMÁTICA DESLIZANTE DORMA |

OBSERVAÇÕES GERAIS:

- * Todas as medidas em metros exceto onde indicado;
- * Antes da execução, conferir todas as medidas no local;
- * Não tomar medidas em escala na planta;
- * Toda interferência necessária em alvenaria existente deve ter as medidas confirmadas no local e confrontadas com as medidas fornecidas em projeto executivo podendo haver necessidade de ajustes;
- * Em caso de reformas, recuperar as áreas que sofreram danos causados pela intervenção. Principalmente pintura, pisos e jardins. Em cada caso, conferir o padrão existente no local;
- * Demais especificações em Memorial Descritivo de Arquitetura.

LEGENDA DE NUMERAÇÃO DAS FOLHAS

| | |
|---|--|
| SÉRIE 100 - IMPLANTAÇÃO E PLANTAS DE ALVENARIAS | SÉRIE 600 - MAPEAMENTO DE CAIXILHOS |
| SÉRIE 200 - PLANTAS DE LAYOUT | SÉRIE 700 - MAPEAMENTO DE BANCADAS |
| SÉRIE 300 - PLANTAS DE PAGINAÇÃO DE FORRO | SÉRIE 800 - MAPEAMENTO DE ÁREAS MOLHADAS |
| SÉRIE 400 - PLANTAS DE PAGINAÇÃO DE PISO | SÉRIE 900 - DETALHES GERAIS |
| SÉRIE 500 - CORTES E FACHADAS | |

| REV. | DESCRIÇÃO | RESPONSÁVEL | DATA |
|------|-----------------------------------|-------------|------------|
| 08 | ADEQUAÇÕES | | AGO/2018 |
| 07 | ADEQUAÇÕES | | MAIO/2018 |
| 06 | REVISÃO GERAL | | ABRIL/2018 |
| 05 | QUANTIDADES DE JANELAS | | DEZ/2016 |
| 04 | QUANTIDADES DE PORTAS | | OUT/2016 |
| 03 | REVISÃO GERAL DE JANELAS | | FEV/2016 |
| 02 | JANELAS 30/31 | | FEV/2016 |
| 01 | ALTERAÇÃO NO PEITORIL DAS JANELAS | | NOV/2014 |
| 00 | EMIÇÃO INICIAL | | JUL/2014 |

PROJETO EXECUTIVO

construção:

Simétrica Engenharia Ltda.
Rua São João, 188 - 3º andar
São Paulo - SP - CEP: 05443-000
FONE: (11) 3036-8420 / FAX: (11) 3036-8482
E-mail: simetrica@simetrica.com.br

arkitektón ASSOCIADOS
Tel./Fax: 3000 (11) 40141025
E-mail: arkitekton@arkitekton.com.br
www.arkitekton.com.br

Secretaria de Estado da Saúde

GOVERNO DO ESTADO
SÃO PAULO

UNIDADE
HOSPITAL DE BEBEDOURO
AVENIDA AMÉLIA BERNARDINO CUTRALE - BEBEDOURO - SP

REFERENC:
BLOCO 02 - DETALHAMENTO DE ESQUADRIAS
BLOCO DE SERVIÇOS

ESQUADRIAS

00000 DO TÍTULO: H-000
FOLHA: FL-031
ÁREA: 1:25
DATA: AÇO/2018
ARQUIVO: HB_BLO2_EXE_ARG_600_REV08-ROO
AUTOR DO PROJETO: Arq. M. CRISTINA GOMES JOTTEN
PROJETO DE ARQUITETURA: Arq. M. CRISTINA GOMES JOTTEN

DIRETOR DO C.T.E.
Arq. ADHEMAR DIZIOLI FERNANDES
PROJETO DE ARQUITETURA:
Arq. CAMILO CHINGOTTE