

TABELA ESPECIFICAÇÕES PORTAS

01	PORTA DE MADEIRA REVESTIDA COM LAMINADO MELAMINICO NA COR A DEFINIR DA FORMICA OU SIMILAR, ENCABEÇAMENTO EM CANTONEIRA DE AÇO INOX ESCOVADO TIPO "U"
02	CANTONEIRA DE AÇO INOX ESCOVADO TIPO "U"
03	BATENTE - EM CHAPA DE AÇO GALV. NA COR BRANCA, PINT. ESMALTE SINTETICO ACET. NA COR BRANCO
04	DOBRADIÇA DOB-05
05	CHAPA DE AÇO INOX ESCOVADO
06	TUBO DE AÇO INOX, Ø 1,12", CANOPLAS EM AÇO INOX
07	FECHADURA E MAÇANETA REF. LA FONTE 517 EM INOX TUBULAR 330 ST2 EVOLUTION 55 OU SIMILAR
08	VIDRO COMUM, INCOLOR 6mm
09	PORTA DE ALUMINIO LINHA 30, ENCABEÇAMENTO EM CANTONEIRA DE AÇO INOX ESCOVADO TIPO "U"
10	PORTÃO EM PERFIS TUBULARES DE ALUMINIO REVESTIDO DE CHAPA LISA METALICA EM AMBOS OS LADOS PINTURA ELETROSTÁTICA COR BRANCA
11	PORTA VENEZIANA DE ALUMINIO ANODIZADO, COR BRANCA C/ VENTILAÇÃO PERMANENTE.
12	TRAVA FECHO LA FONTE OU SIMILAR
13	MOLA HIDRÁULICA AÉREA - MODELO A DEFINIR
14	VISOR EM VIDRO TRANSPARENTE, INCOLOR, LISO, esp. 6 mm.
15	FECHADURA E MAÇANETA REF. LA FONTE 520 EM INOX TUBULAR OU SIMILAR


TABELA ESPECIFICAÇÕES JANELAS

01	ESQUADRIA ALUMINIO - LINHA DE REF. GOLD DA ALCOA OU EQUIV. PINTURA ELETROSTÁTICA (OLGA COLOR OU PRODEC - BRANCO)
02	SISTEMA MAXIM-AR
03	VIDRO TRANSPARENTE, INCOLOR, LISO, ESP. 6 mm
04	SISTEMA FIXO
05	SISTEMA ABRIR
06	VENEZIANA CEGA
07	FECHO MAXIM-AR
08	PERFIS DE ALUMINIO LINHA GOLD ALCOA, ANODIZADO NATURAL FOSCO
09	SISTEMA BASCULANTE
10	VIDRO MINI - BOREAL, ESP. 6 mm
11	SISTEMA DE CORRER
12	ESQUADRIA DE FERRO
13	FECHO SISTEMA BASCULANTE
14	VIDRO TRANSPARENTE COM PROTEÇÃO RADIOLOGICA


OBSERVAÇÕES GERAIS:

- Todas as medidas em metros exceto onde indicado;
- Antes da execução, conferir todas as medidas no local;
- Não tomar medidas em esboço no projeto;
- Toda interferência necessária em alvenaria existente deve ter as medidas confirmadas no local e conferidas com as medidas fornecidas em projeto executivo podendo haver necessidade de ajustes;
- Em caso de reformas, recuperar as áreas que sofrerem danos causados pela intervenção. Principalmente pintura, pisos e jardins. Em caso caso, conferir o padrão existente no local;
- Depois especificações em Memorial Descritivo de Arquitetura.


JA 19 ESQUADRIA ALUMINIO COM VENEZIANA QUANTIDADE: 20 UNIDADES

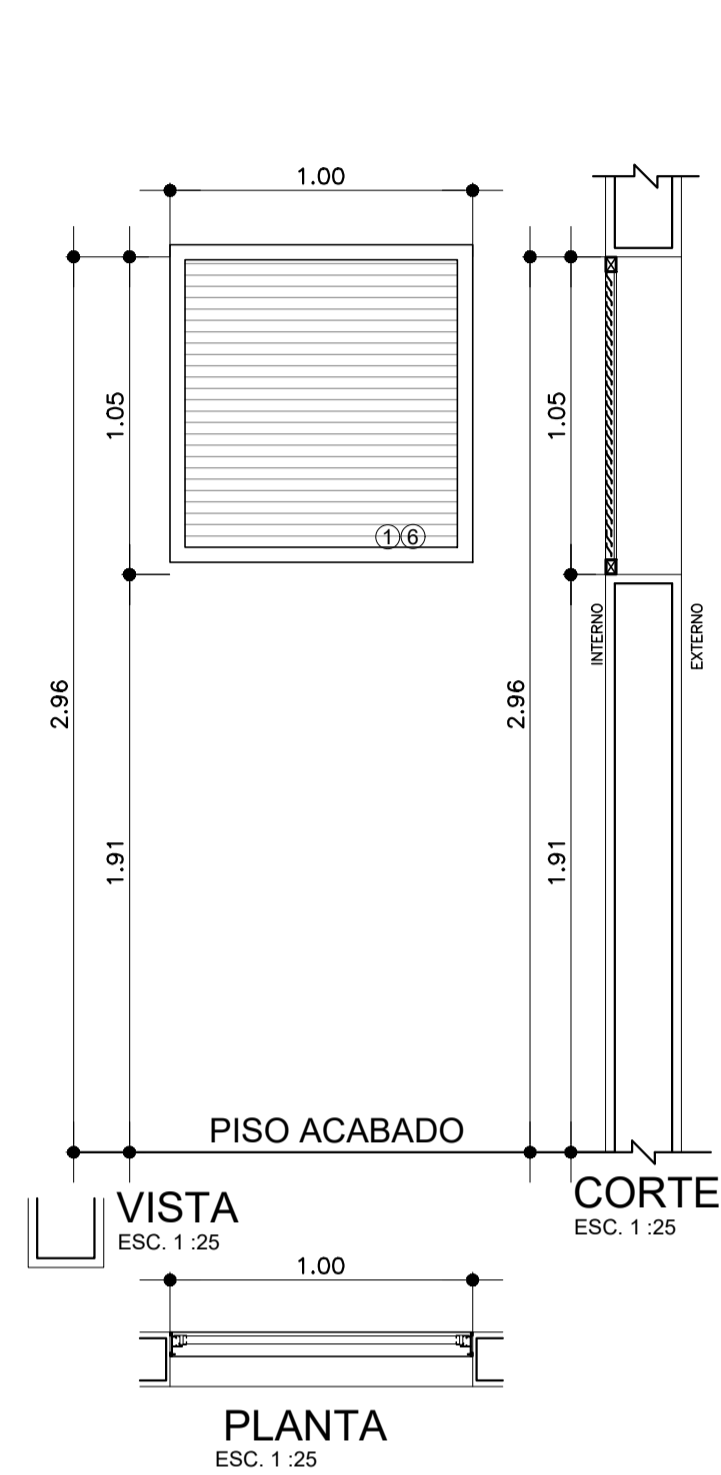



JA 20 ESQUADRIA ALUMINIO COM VIDRO TIPO MAXIM-AR QUANTIDADE: 4 UNIDADES

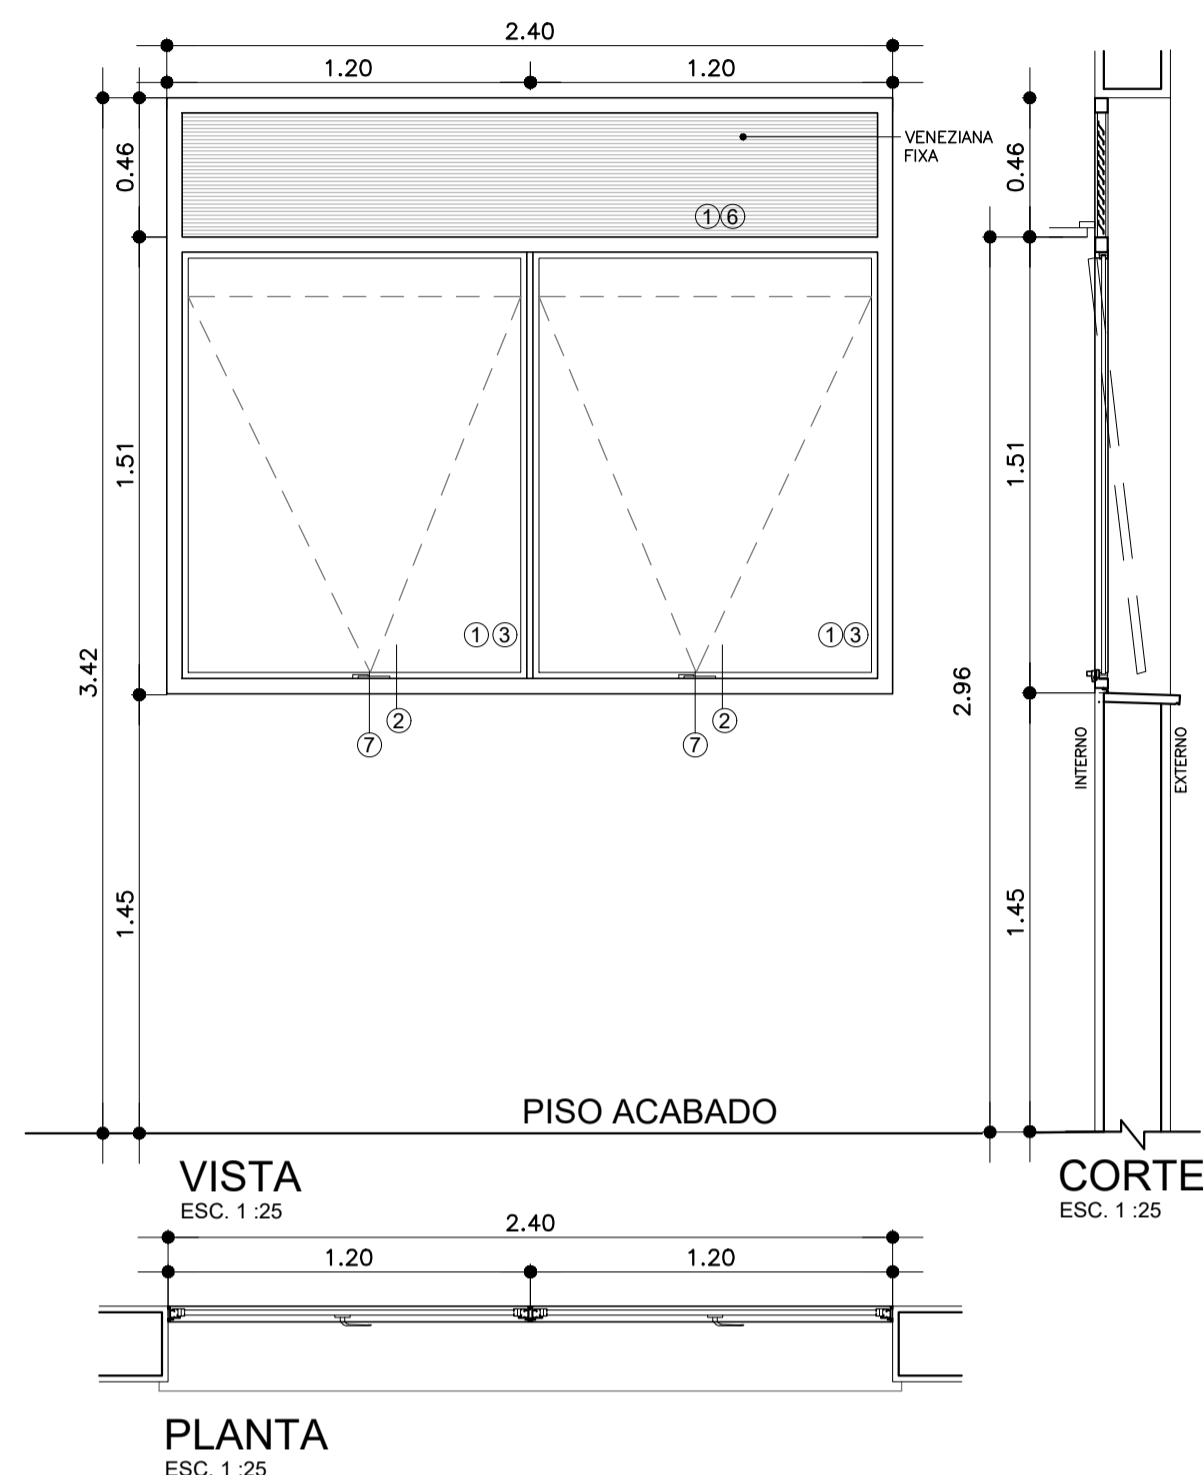


JA 23 ESQUADRIA ALUMINIO COM VIDRO TIPO FIXO QUANTIDADE: 1 UNIDADE

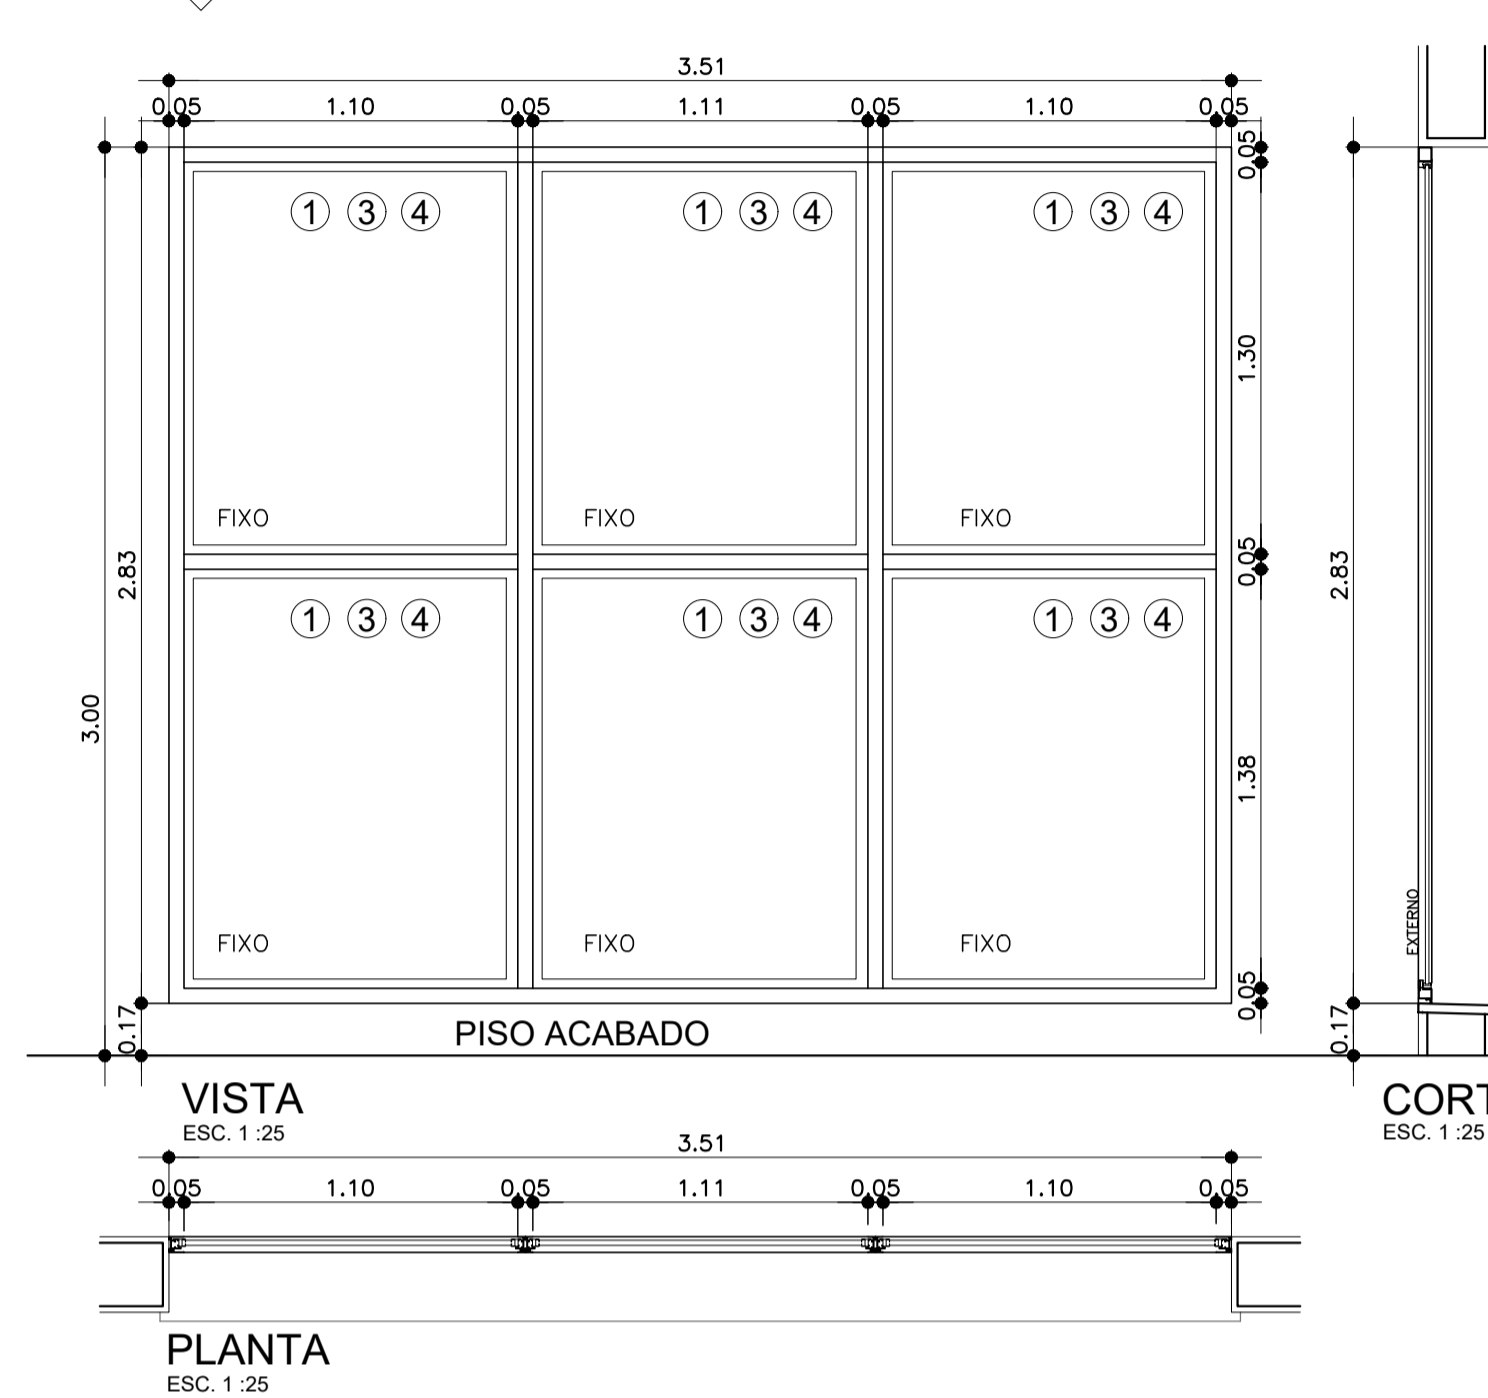

JA 24 ESQUADRIA ALUMINIO COM VIDRO DE CORRER E FIXO QUANTIDADE: 49 UNIDADES

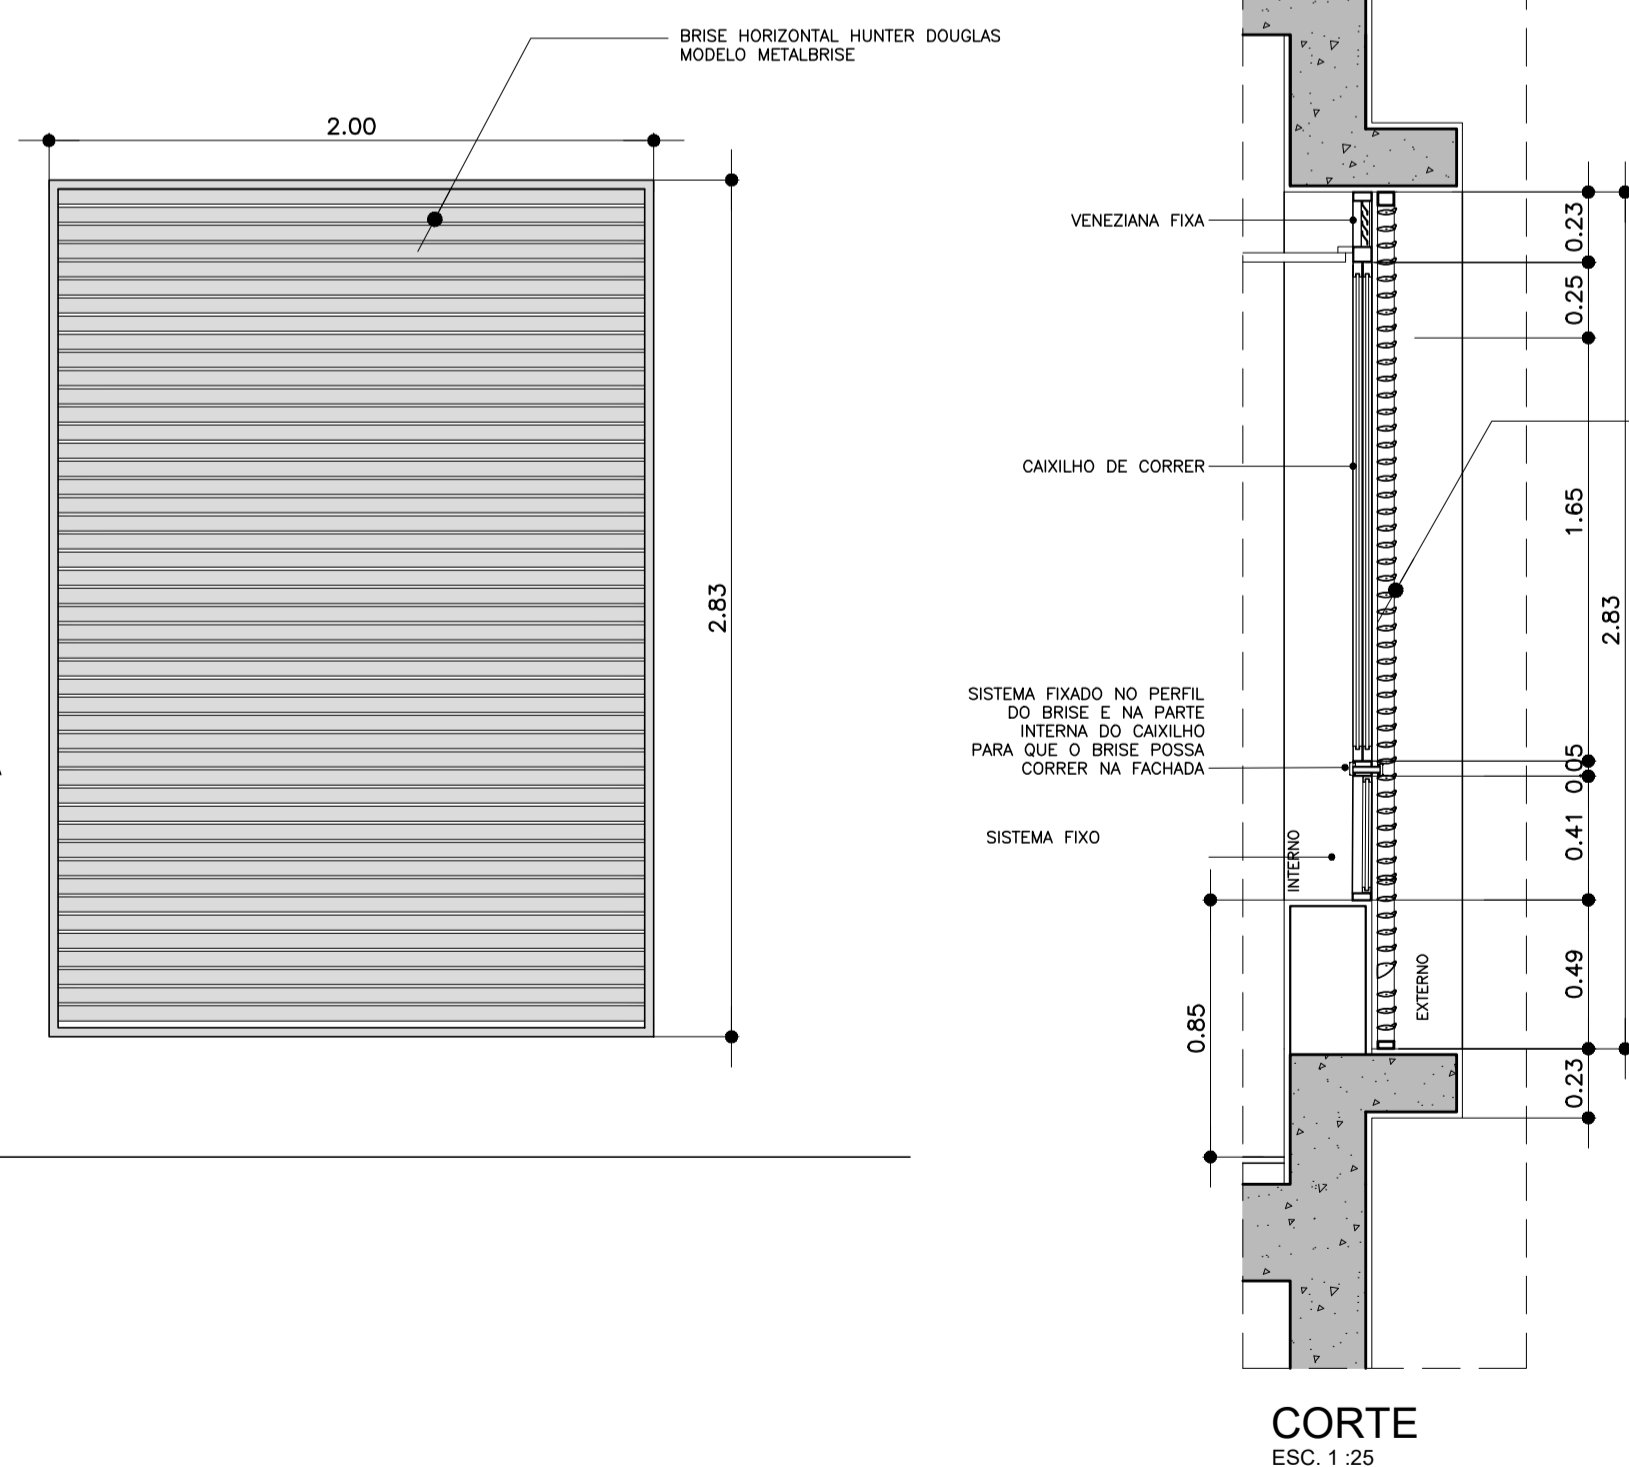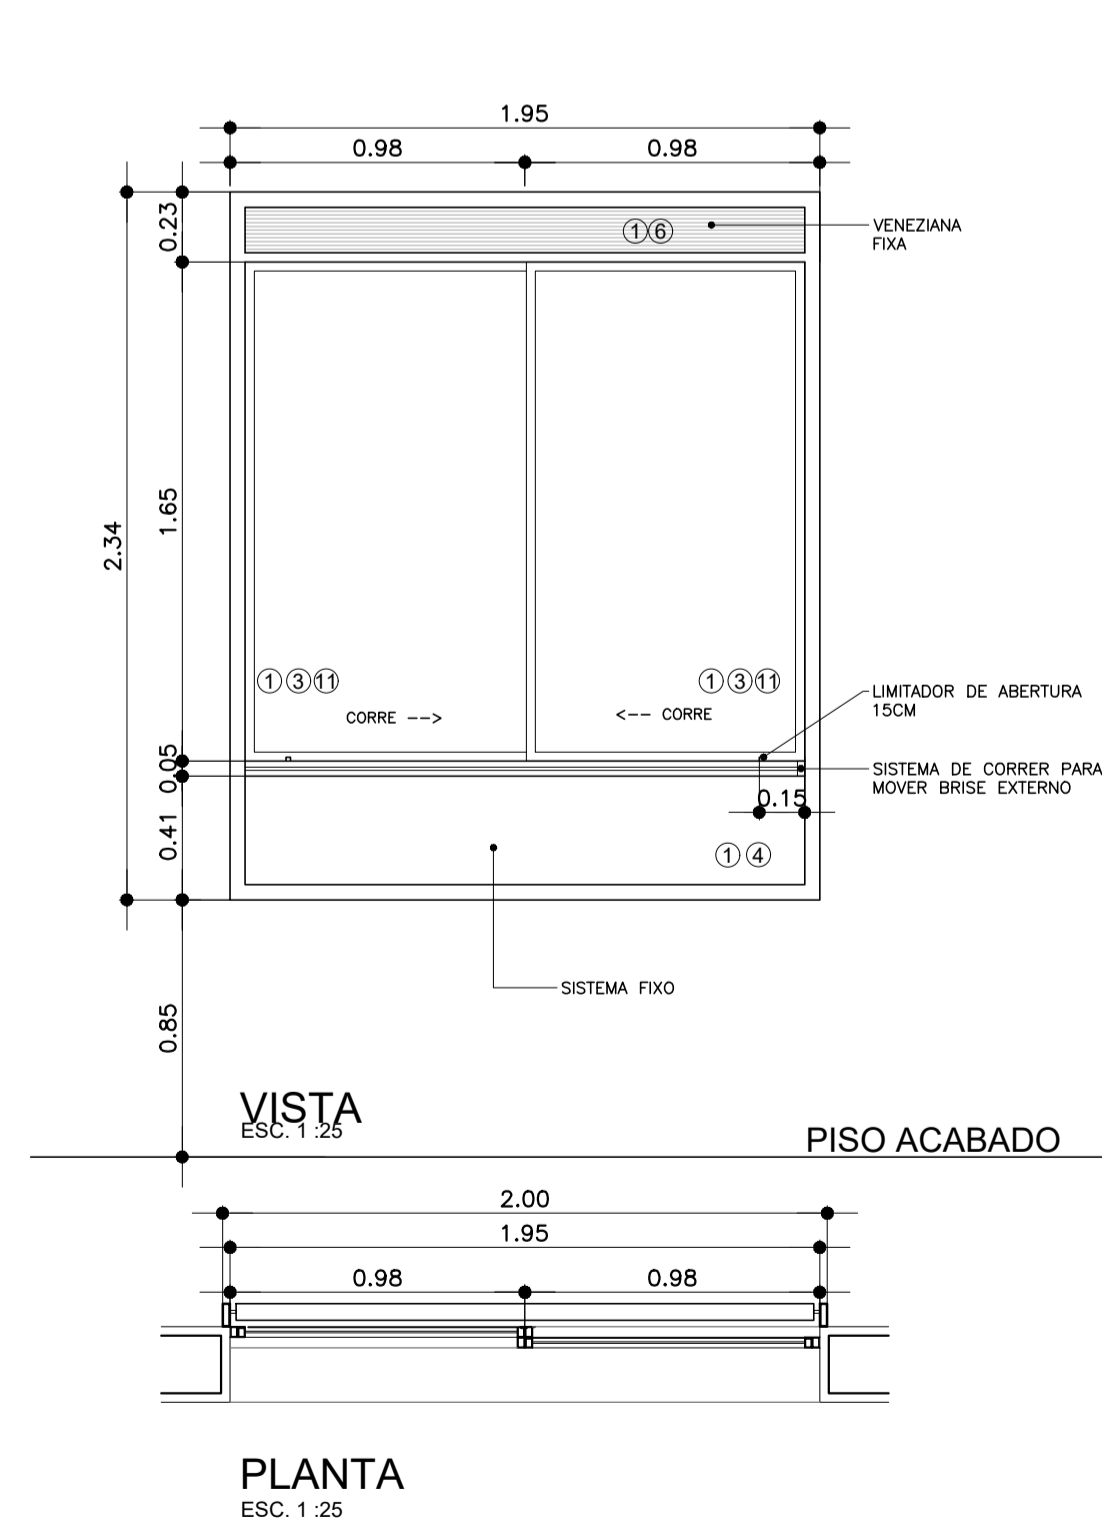

JA 26 ESQUADRIA ALUMINIO COM VIDRO TIPO MAXIM-AR QUANTIDADE: 6 UNIDADES

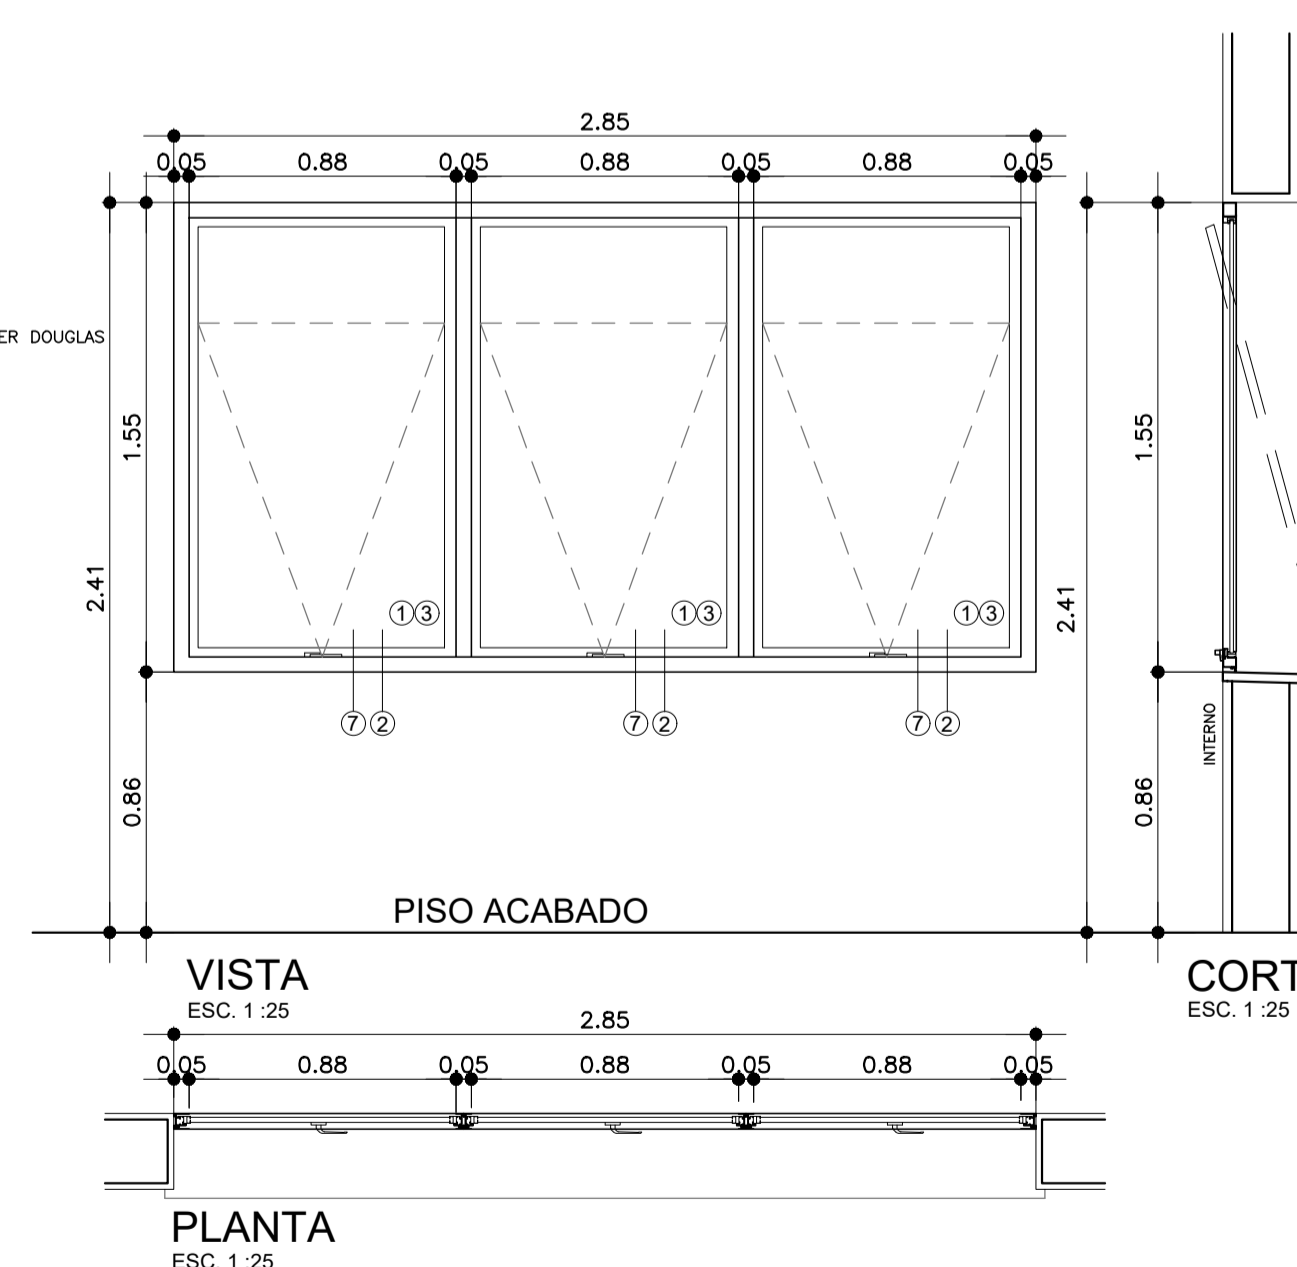

PROJETO EXECUTIVO



Secretaria de Estado da Saúde



HOSPITAL DE BEBEDOURO
AVENIDA AMÉLIA BERNARDINO CUTRALE - BEBEDOURO - SP
REFERÊNCIA: BLOCO 01 - DETALHAMENTO

ESQUADRIAS
H-000 FL-070
DATA: JULHO/2018
ARQUIVO: HB_BLI_EXE_ARQ_600_REV-20-ROO

DIRETOR DO SITE: Arq. ADHEMAR DIZIOLI FERNANDES
PROFESSOR DO CURSO: Arq. CAMILO CHINGOTTI

PROFESSOR DO CURSO: Arq. M. CRISTINA GOMES JOTTEN