


DETALHE A
Fol.: 95

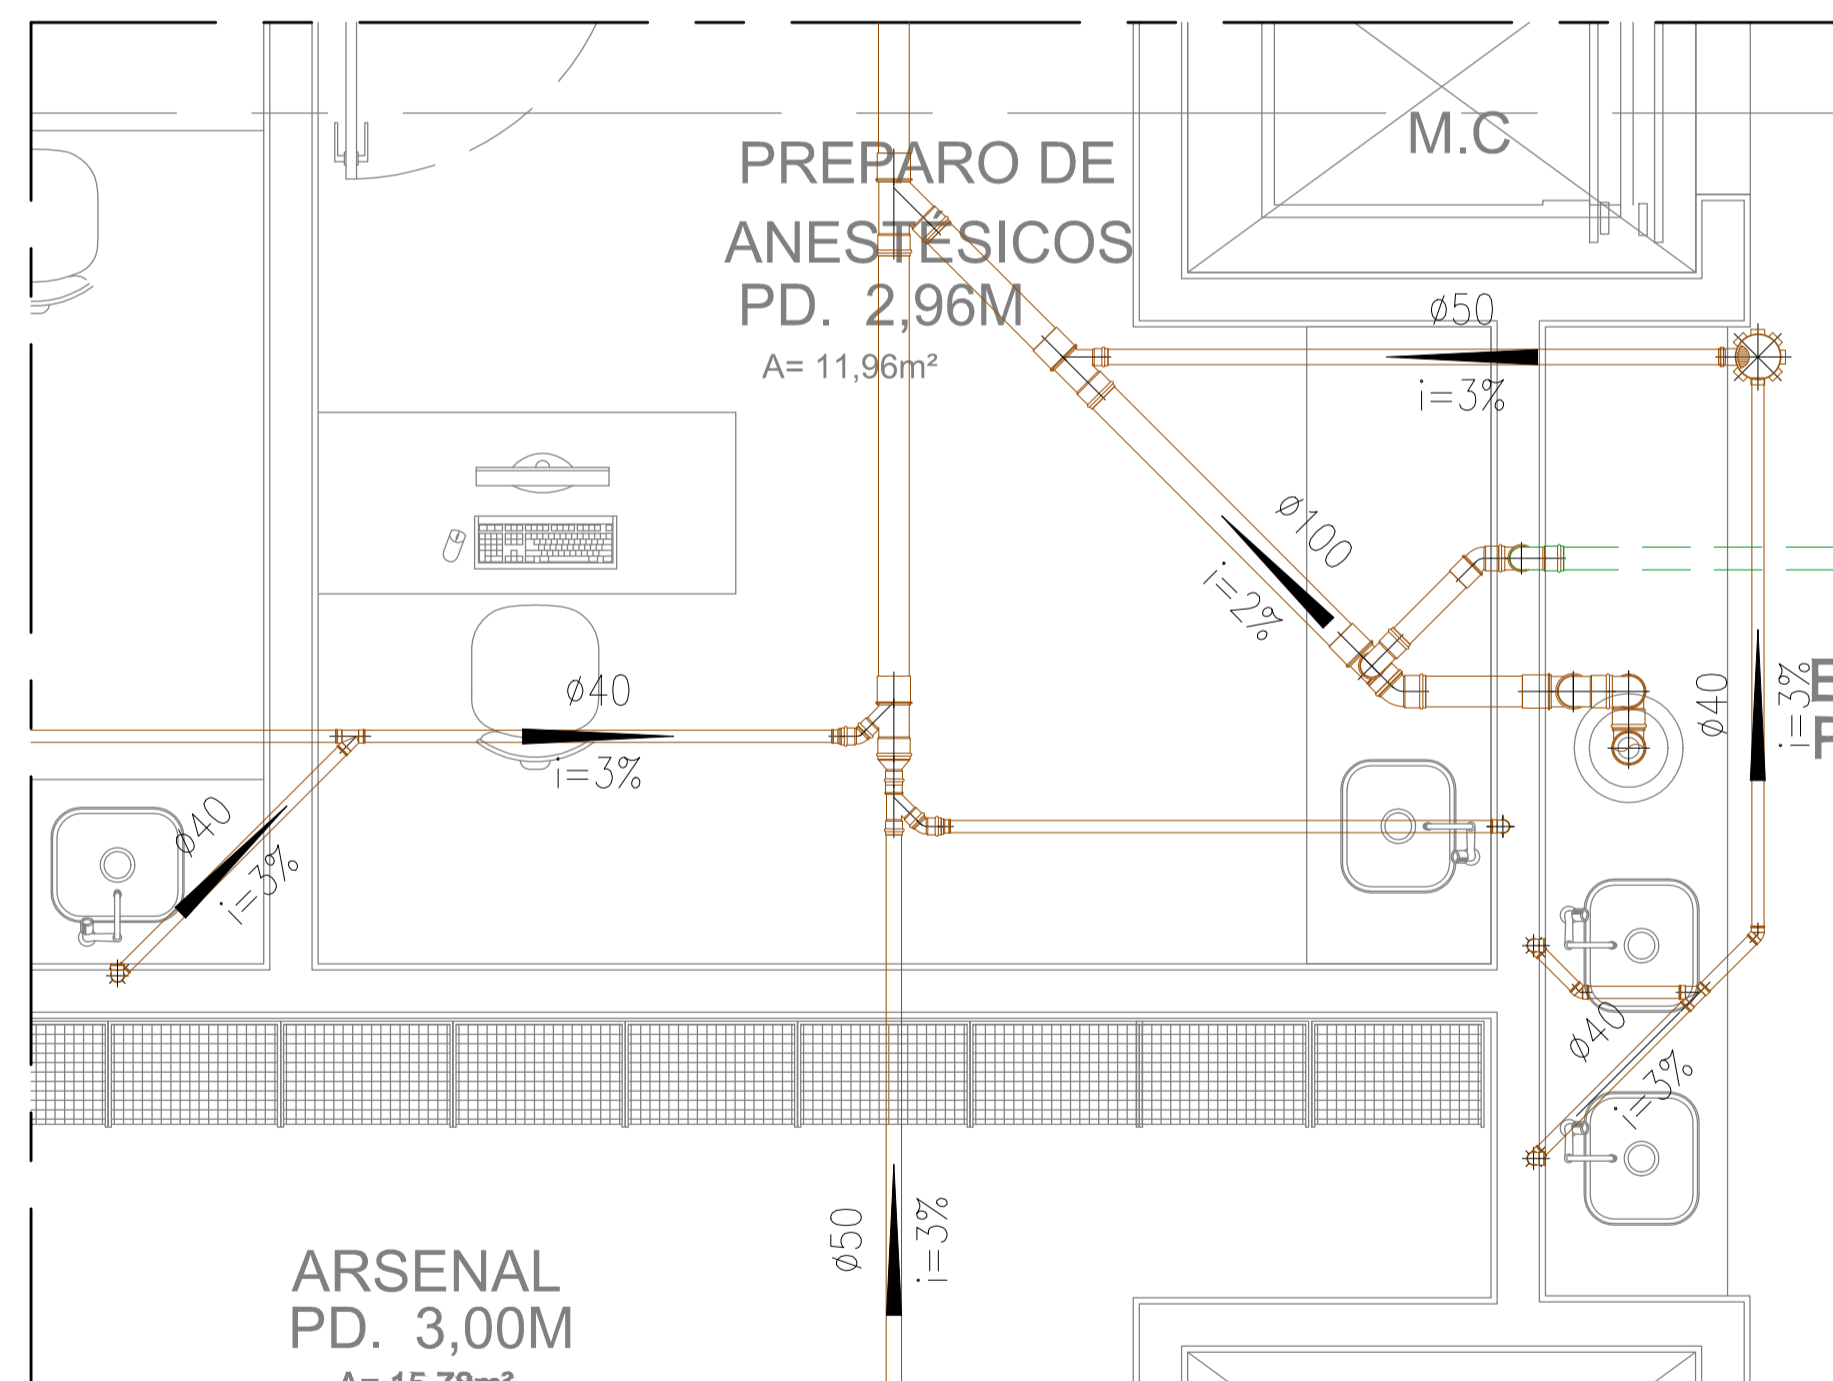

DETALHE B
Fol.: 95

07 AGO/18 Conforme revisão de arquitetura atualizada com data em 01/08/18 via AutoCad	
06 JUN/18 As Built (conforme revisão de arquitetura recebida em 16/05/2018)	
05 FEV/16 Conforme revisão de arquitetura recebida em 04/02/2016.	
04 JUL/16 Tubo de queda (TQ-6) segue para o térreo.	
03 FEV/15 Conforme revisão de arquitetura recebida em 04/02/2016.	
02 JUL/15 Conforme revisão de arquitetura recebida em 06/05/2015.	
01 FEV/10 Conforme ata de reunião em 19/12/14, e arquitetura recebida em 05/02/15.	
00 NOV/14 Emissão inicial	
NOVA DATA	DESCRIÇÃO
 Simétrica Engenharia Ltda. Rua João Augusto, 118 - Centro São Paulo - SP - CEP: 01002-30 Fone: (11) 3132-1125 / Fax: (11) 3132-2143 E-mail: simetrica@simetrica.com.br	
ENG. LEVI CARNIETO F: (11) 99962.6776 / (11) 3682.3725 levicarnieto@terra.com.br CREA-SP: 5060204596/D	
INSTALAÇÕES HIDRÁULICAS	
ETAPA	PROJETO EXECUTIVO
DESENVOLVIDOR	HOSPITAL DE BEBEDOURO
LOCAL	AVENIDA AMÉLIA BERNARDINO CUTRALE - BEBEDOURO - SP
REFERÊNCIA	DETALHE: REDE DE CAPTAÇÃO DE ESGOTO
ESCALA	1:25
UNIDADE	METRO
DATA	AGO/2018
DESENHO	RENIÉ
CONFÉRMICA	ENG. LEVI
PROJETO	REVISÃO
PROJETO DE REFERÊNCIA	REVISÃO