



DETALHE A
Fm.: IH 100

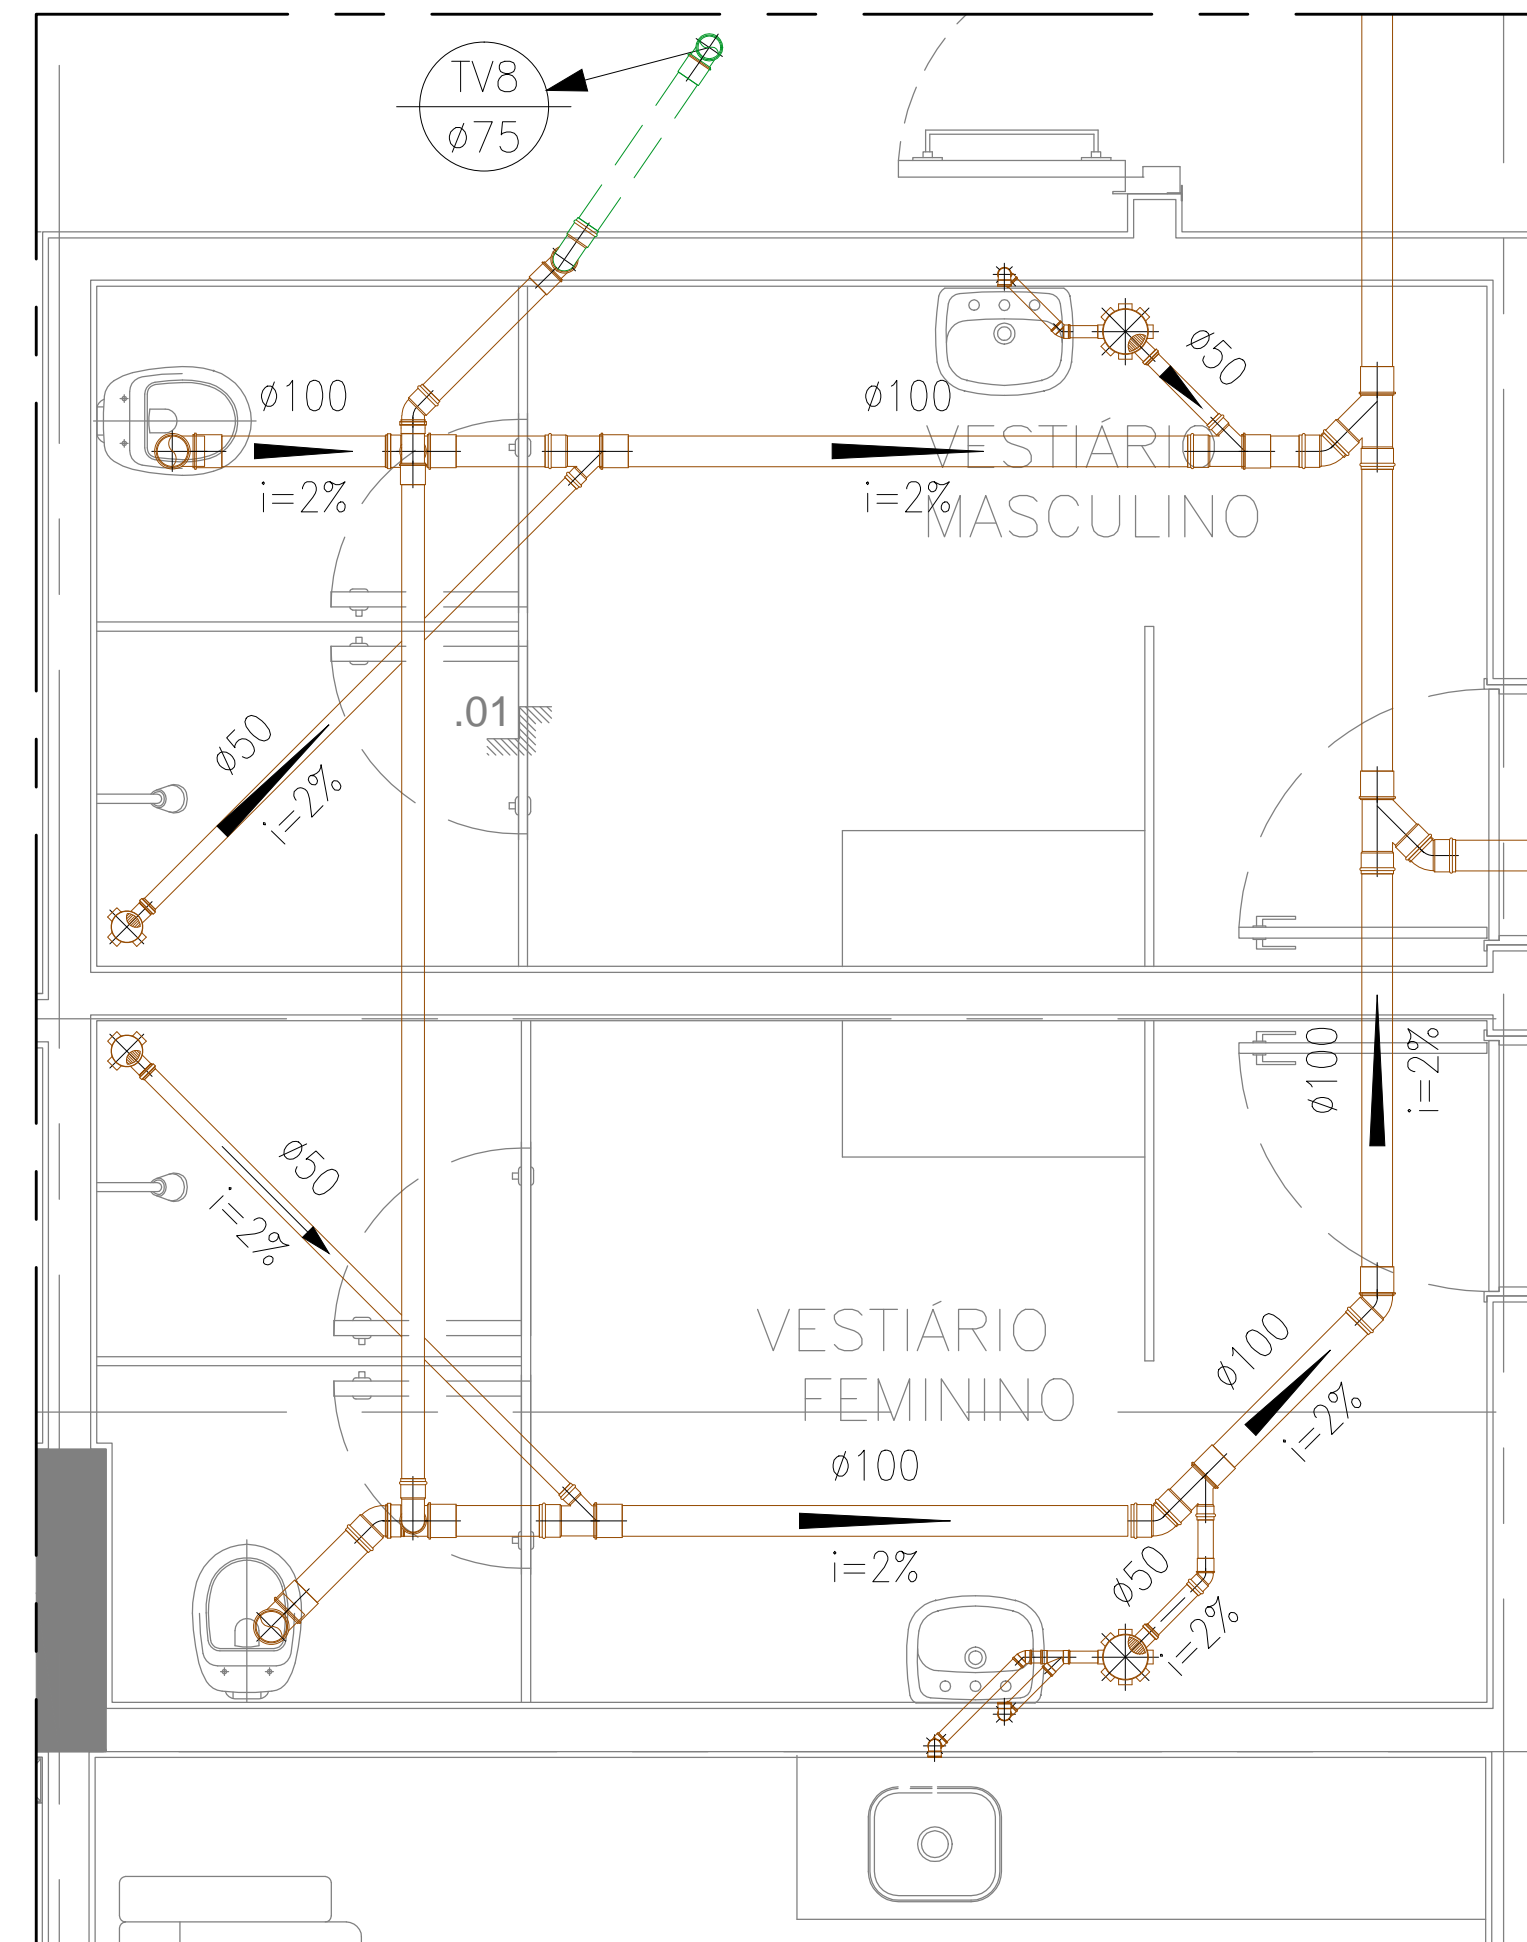

DETALHE B
Fm.: IH 100

<p>06 AGO/18 Conforme revisão de arquitetura atualizada com data em 01/08/18 via Autodoc</p> <p>05 JUN/18 As Built (conforme revisão de arquitetura recebida em 16/05/2018)</p> <p>04 DEZ/16 Conforme arquitetura recebida em 30/11/2016</p> <p>03 AGO/16 Conforme solicitação via e-mail recebida em 23/08/2016</p> <p>02 JUL/15 Conforme revisão de arquitetura recebida em 06/05/2015</p> <p>01 FEV/15 Conforme ata de reunião em 19/12/14, e arquitetura recebida em 05/02/15</p> <p>00 NOV/14 Emissão inicial</p>				
<p>Nome DATA DESCRIÇÃO</p>				
<p>RESUMO</p>				
<p>DESENHO AUTOMATIZADO - ESTE DOCUMENTO NÃO PODE SER IMPRIMIDO, REPRODUZIDO E OU FORNECIDO SEM AUTORIZAÇÃO PRÉVIA</p>				
 <p>Simétrica Simétrica Engenharia Ltda. RUA JOÃO AUGUSTO, 118 - CENTRO SÃO PAULO - SP - CEP 05001-000 FONE: (11) 2132-1125 / FAX (11) 2132-2143 Email: simetrica@simetrica.com.br</p>		<p>ENG. LEVI CARNIETO F:(11)99962.6776 / (11)3682.3725 leviocarnieto@terra.com.br CREA-SP: 5060204596/D</p>		
<p>INSTALAÇÕES HIDRÁULICAS</p>				
<p>PROJETO EXECUTIVO</p>				<p>NÚMERO DA FOLHA IH 101</p>
<p>HOSPITAL DE BEBEDOURO</p>				
<p>LOCAL: AVENIDA AMÉLIA BERNARDINO CUTRALE - BEBEDOURO - SP</p>				
<p>REFERÊNCIA: DETALHE: REDE DE CAPTAÇÃO DE ESGOTO 2º PAVIMENTO</p>				
ESCALA	DATA	DESENHO	CONFIRMAÇÃO	ARQUIVO
1:25	AGO/2018	RENIÉ	ENG. LEVI	PH_202_2P_AV_101_IH101_100
UNIDADE	METRO			ARQUIVO DE REFERÊNCIA PH_202_2P_AV_101_IH101_100_IH101_100