

BLOCO 1:	TERREO - 2.747,47m ²	1º PAVIMENTO - 2.622,74m ²	2º PAVIMENTO - 2.622,74m ²	3º PAVIMENTO - 1.220,92m ²	4º PAVIMENTO - 1.220,92m ²	5º PAVIMENTO - 1.220,92m ²	6º PAVIMENTO - 1.220,92m ²	ARTICO - 274,30m ²	CASAS DE MÁQUINAS - 189,87m ²	RESERVATÓRIO - 82,06m ²	HELIPONTO - 379,28m ²	ESCALADA SUPERIOR - 48,82m ²	TOTAL - 15.071,71m²
BLOCO 2:	TERREO - 1.729,10m ²	SUPERIOR - 1.716,41m ²	COBERTURA - 1.716,41m ²	CASA DE MÁQUINAS - 116,60m ²	TOTAL - 5.278,52m²								
BLOCO 3:	TERREO - 1.407,98m ²	COBERTURA - 1.407,98m ²	TOTAL - 2.815,96m²										
PERIFÉRICOS:	PORTARIA PORTARIA - 118,30m ²	COBERTURA PORTARIA - 167,50m ²	ABRIGO RESÍDUOS - 110,16m ²	BICICLETERIO - 54,07m ²	CENTRAL GASES - 74,58m ²	TOTAL - 542,82m²							
MARQUISÉS:	BLOCO 1 - 97,00m ²	BLOCO 3 - 34,00m ²	TOTAL - 131,00m²										
PASSARELAS:	BLOCO 1 / BLOCO 2 - 21,70m ²	BLOCO 1 / BLOCO 3 - 53,30m ²	TOTAL - 75,00m²										
TOTAL GERAL - 23.915,01m²													

LEGENDA PORTAS/VISORES:


NOME	DESCRIÇÃO
P80	VÃO LIVRE = 80cm
P90	VÃO LIVRE = 90cm
P100	VÃO LIVRE = 100cm
P110	VÃO LIVRE = 110cm
P130	VÃO LIVRE = 130cm
P140	VÃO LIVRE = 140cm
P160	VÃO LIVRE = 160cm
PCF	PORTA CORTA-FOGO
PR	PORTA COM PROT. RADIOLOGICA
PB	PORTA BALCÃO
PSC	PORTA PASSA CARRINHOS
PV	PORTA DE VIDRO TEMPERADO
VP	VISOR - VIDRO PLUMBIFERO

LEGENDA/ABREVIÇÕES

- * AMBIENTE ATENDIDO COM VENTILAÇÃO/OU EXAUSTÃO MECÂNICA
- * AMBIENTE CLIMATIZADO
- BA BANCADA DE AÇO INOX
- BL BANCADA DE MADEIRA REVESTIDA COM FORMICA
- BG BANCADA DE GRANITO
- BATE-MACA TIPO CORRIMÃO VINILICO
- BATE-MACA VINILICO
- FORMICA SOBRE BANCADA OU LAVATÓRIO

TABELA DE ACABAMENTOS

ACAB.	PISO	RODAPÉ	PAREDE	TETO
A	VINILICO EM MANTA	VINILICO	PAREDE PINTURA ACRILICA HOSPITALAR	FORRO REMOVIVEL DE GESSO ACARTONADO REVESTIDO C/ PELICULA DE PVC
B	VINILICO EM MANTA	VINILICO	PAREDE PINTURA ACRILICA HOSPITALAR	FORRO DE GESSO FIXO COM PINTURA LATEX PVA
C	PORCELANATO 60x60cm		AZULEJO 30x60cm ATÉ O FORRO	FORRO DE GESSO FIXO COM PINTURA LATEX PVA
D	VINILICO EM MANTA	VINILICO	PAREDE MASSA BARITADA + PINT. ACR. HOSP.	FORRO DE GESSO FIXO COM PINTURA LATEX PVA
E	VINILICO EM MANTA	VINILICO	PAREDE PINTURA EPOXI	FORRO DE GESSO FIXO COM PINTURA LATEX PVA
F	VINILICO EM MANTA CONDUTIVA	VINILICO EM MANTA CONDUTIVA	PAREDE REVESTIDA EM FORMICA	FORRO DE GESSO FIXO COM PINTURA LATEX PVA
G	GRANITO 60x60cm	GRANITO 60x60cm	PAREDE PINTURA ACRILICA HOSPITALAR	FORRO DE GESSO FIXO COM PINTURA LATEX PVA
H	PORCELANATO 60x60cm ANTIDERRAPANTE	PORCELANATO 60x60cm ANTIDERRAPANTE	PAREDE PINTURA ACRILICA HOSPITALAR	FORRO DE GESSO FIXO COM PINTURA LATEX PVA
I	CERÂMICO EXTRUDADO ALTA RESISTENCIA		AZULEJO 30x60cm ATÉ O FORRO	FORRO DE GESSO FIXO COM PINTURA LATEX PVA
J	CIMENTADO DESEMPENADO	CIMENTADO DESEMPENADO	PAREDE PINTURA ACRILICA	PINTURA ACRILICA SOB LAJE

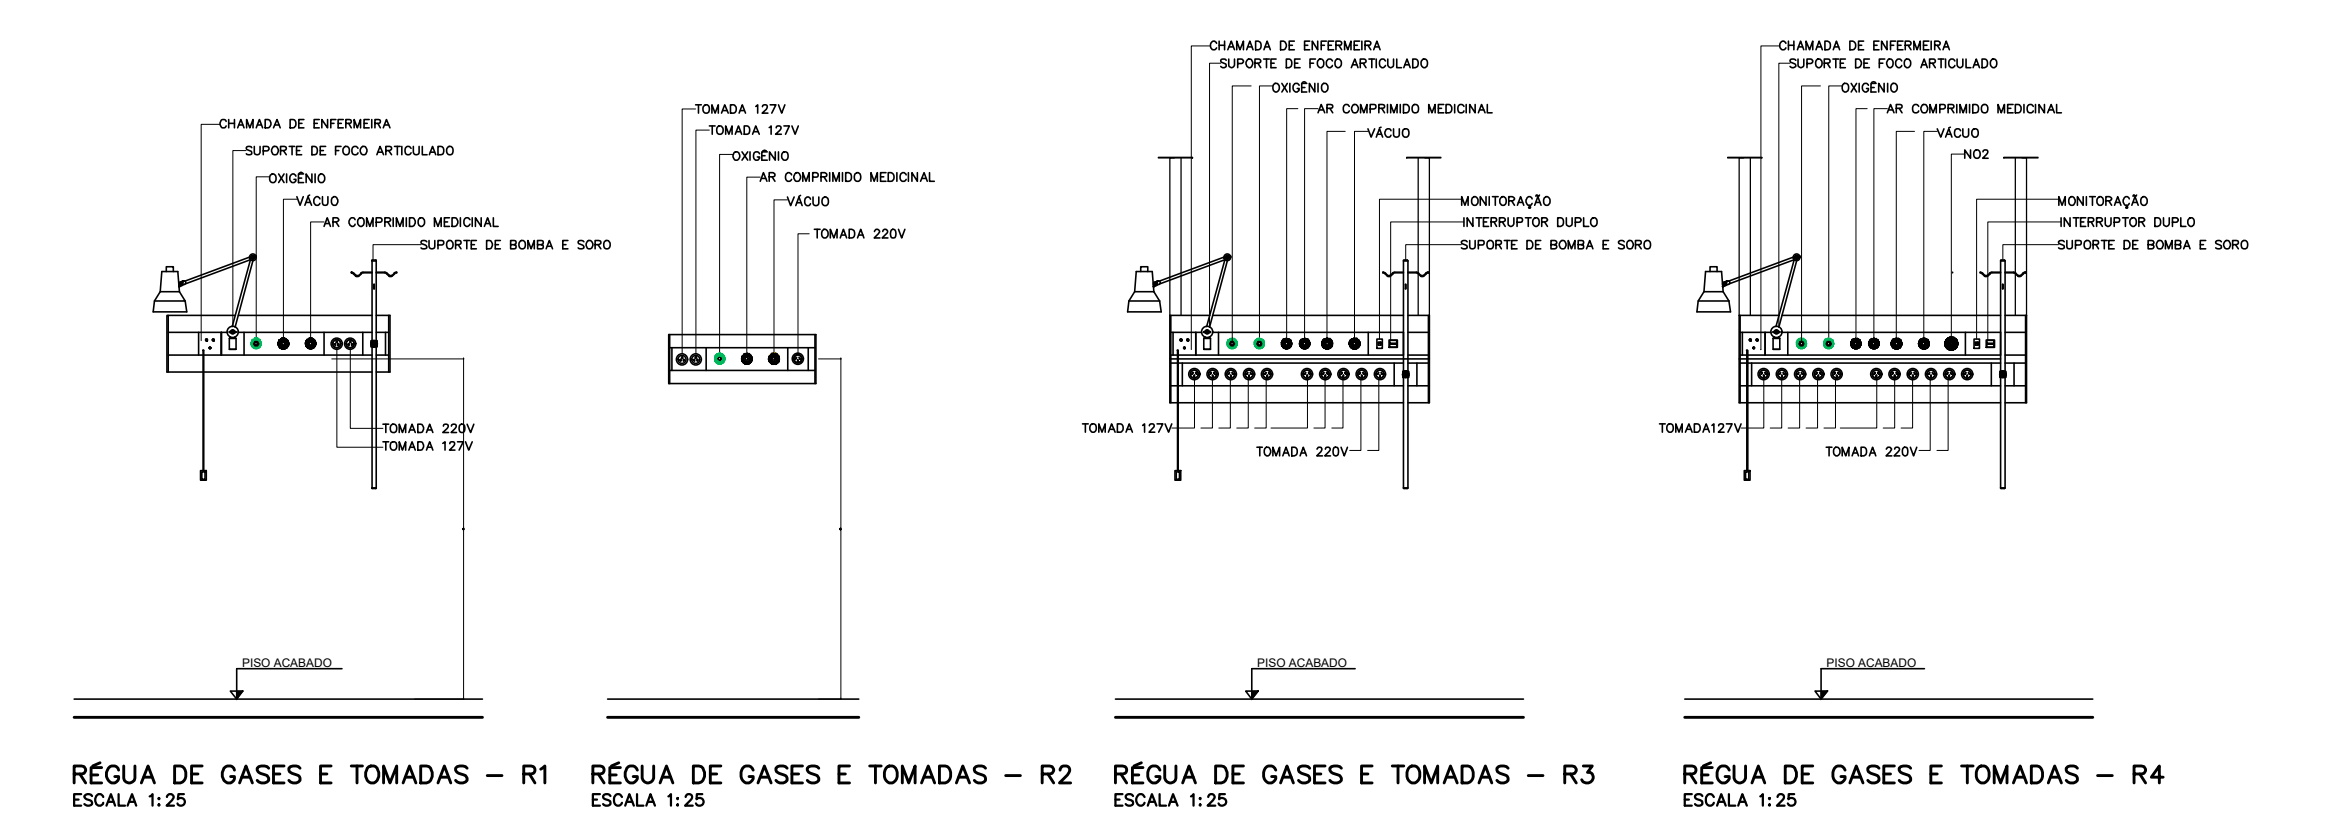

- NOTAS**
- CONFIRAR MEDIDAS NO LOCAL
 - MEDIDAS EM METRO, EXCETO ONDE INDICADO
 -
 -
 -
 -
 -
 -
 -
 -
 -
 -

BS:

INSERIR LOGOTIPO / DADOS DA CONTRATADA

ANULADO DE PROJETO:

LIBERADO

LIBERADO COM RESTRIÇÃO

NÃO LIBERADO

PROJETO RECEBIDO EM _____

PROJETO APROVADO EM _____

RESPONSÁVEL TÉCNICO _____

SÃO PAULO Secretaria de Saúde

GRUPO TÉCNICO DE EDIFICAÇÕES

HOSPITAL REGIONAL CIRCUITO DA FE VALE E VALE HISTÓRICO

RÓSSOVA DEPUTADO NESRALLA RUBENS, S/N - CRUZEIRO - SP

BLOCO 01

2º PAVIMENTO - PLANTA

PROJETO BÁSICO DE ARQUITETURA

04/17

Av. Dr. Enéas de Godoy, nº 188, 3º andar
05050-000 - São Paulo - SP
Tel: (11) 3066 8420 Fax: (11) 3066 8482

Eng. YUKIO KITAMURA
Arq. CÂMLIO CHINGOTTE