


BLOCO 1:	TERREO - 2.747,47m²	PERIFÉRICOS:	PORTARIA - 18,21m²
1º PAVIMENTO - 2.622,74m²	COBERTURA PORTARIA - 118,30m²	COBERTURA PORTARIA - 118,30m²	
2º PAVIMENTO - 2.622,74m²	SUBESTAÇÃO - 167,50m²	SUBESTAÇÃO - 167,50m²	
3º PAVIMENTO - 1.220,92m²	ABRIGO RESÍDUOS - 110,16m²	ABRIGO RESÍDUOS - 110,16m²	
4º PAVIMENTO - 1.220,92m²	BICICLETÁRIO - 54,07m²	BICICLETÁRIO - 54,07m²	
5º PAVIMENTO - 1.220,92m²	CENTRAL GASES - 74,58m²	CENTRAL GASES - 74,58m²	
6º PAVIMENTO - 1.220,92m²			
COBERTURA - 274,30m²			
ÁTICO - 189,67m²			
CASAS DE MÁQUINAS - 62,09m²			
RESERVATÓRIO - 379,28m²			
HELIPONTO - 48,82m²			
ESCALADA SUPERIOR - 15,071,71m²			
TOTAL - 15.071,71m²		TOTAL - 542,82m²	
BLOCO 2:	TERREO - 1.729,10m²	PASSARELAS:	BLOCO 1 / BLOCO 2 - 21,70m²
1º PAVIMENTO - 1.716,41m²	COBERTURA - 116,60m²	BLOCO 1 / BLOCO 3 - 53,30m²	
CASA DE MÁQUINAS - 116,60m²		TOTAL - 75,00m²	
TOTAL - 5.278,82m²			
BLOCO 3:	TERREO - 1.407,98m²		
COBERTURA - 1.407,98m²			
TOTAL - 2.815,96m²			
TOTAL GERAL - 23.915,01m²			

LEGENDA PORTAS/VISORES:

NOME	DESCRIÇÃO
P80	VÃO LIVRE = 80cm
P90	VÃO LIVRE = 90cm
P100	VÃO LIVRE = 100cm
P110	VÃO LIVRE = 110cm
P130	VÃO LIVRE = 130cm
P140	VÃO LIVRE = 140cm
P160	VÃO LIVRE = 160cm
PCF	PORTA CORTA-FOGO
PR	PORTA COM PROT. RADIOLOGICA
PB	PORTA BALCÃO
PSC	PORTA PASSA CARRINHOS
PV	PORTA DE VIDRO TEMPERADO
VP	VISOR - VIDRO PLUMBIFERO

LEGENDA/ ABREVIÇÕES

- * AMBIENTE ATENDIDO COM VENTILAÇÃO/OU EXAUSTÃO MECÂNICA
- ◊ AMBIENTE CLIMATIZADO
- BA BANCADA DE AÇO INOX
- BL BANCADA DE MADEIRA REVESTIDA COM FÓRMICA
- BG BANCADA DE GRANITO
- BATE-MACA TIPO CORRIMÃO VINILICO
- BATE-MACA VINILICO
- FÓRMICA SOBRE BANCADA OU LAVATÓRIO

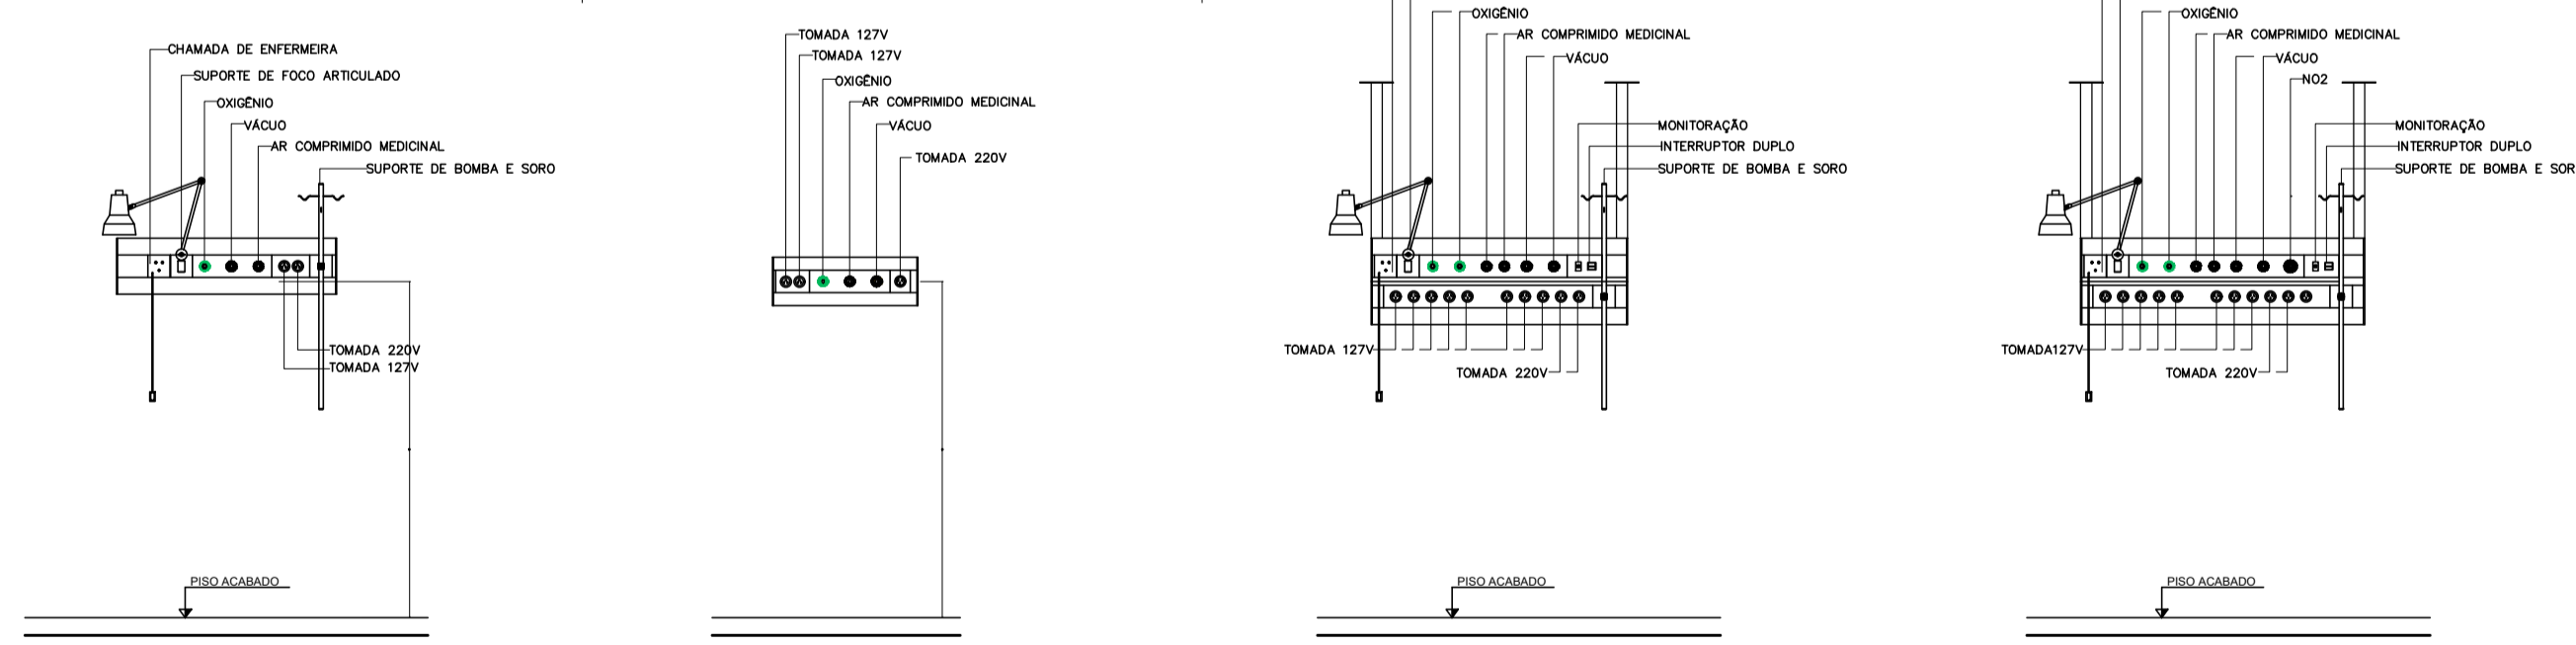

RÉGUA DE GASES E TOMADAS - R1 ESCALA 1:25 RÉGUA DE GASES E TOMADAS - R2 ESCALA 1:25 RÉGUA DE GASES E TOMADAS - R3 ESCALA 1:25 RÉGUA DE GASES E TOMADAS - R4 ESCALA 1:25

TABELA DE ACABAMENTOS

ACAB.	PISO	RODAPÉ	PAREDE	TETO
A	VINILICO EM MANTA	VINILICO	PAREDE PINTURA ACRILICA HOSPITALAR	FORRO REMOVIVEL DE GESSO ACARTONADO REVESTIDO C/ PELICULA DE PVC
B	VINILICO EM MANTA	VINILICO	PAREDE PINTURA ACRILICA HOSPITALAR	FORRO DE GESSO FIXO COM PINTURA LATEX PVA
C	PORCELANATO 60x60cm		AZULEJO 30x60cm ATÉ O FORRO	FORRO DE GESSO FIXO COM PINTURA LATEX PVA
D	VINILICO EM MANTA	VINILICO	PAREDE MASSA BARITADA + PINT. ACR. HOSP.	FORRO DE GESSO FIXO COM PINTURA LATEX PVA
E	VINILICO EM MANTA	VINILICO	PAREDE PINTURA EPOXI	FORRO DE GESSO FIXO COM PINTURA LATEX PVA
F	VINILICO EM MANTA CONDUTIVA	VINILICO EM MANTA CONDUTIVA	PAREDE REVESTIDA EM FÓRMICA	FORRO DE GESSO FIXO COM PINTURA LATEX PVA
G	GRANITO 60x60cm	GRANITO 60x60cm	PAREDE PINTURA ACRILICA HOSPITALAR	FORRO DE GESSO FIXO COM PINTURA LATEX PVA
H	PORCELANATO 60x60cm ANTIDERRPANTE	PORCELANATO 60x60cm ANTIDERRPANTE	PAREDE PINTURA ACRILICA HOSPITALAR	FORRO DE GESSO FIXO COM PINTURA LATEX PVA
I	CERAMICO EXTRUDADO ALTA RESISTENCIA		AZULEJO 30x60cm ATÉ O FORRO	FORRO DE GESSO FIXO COM PINTURA LATEX PVA
J	CIMENTADO DESEMPENADO	CIMENTADO DESEMPENADO	PAREDE PINTURA ACRILICA	PINTURA ACRILICA SOB LAJE

- NOTAS
- CONFERRIR MEDIDAS NO LOCAL
 - MEDIDAS EM METRO, EXCETO ONDE INDICADO
 -
 -
 -
 -
 -
 -
 -
 -
 -
 -

SÃO PAULO GOVERNO DO ESTADO

Secretaria de Saúde

GRUPO TÉCNICO DE EDIFICAÇÕES

Av. Dr. Enéas Carvalho de Aguiar, nº188, 3º andar
São Paulo-SP Cep 05403-000
Tel. (11)3066 8420 Fax (11)3066 8482

Eng. YUKIO KITAMURA
Arq. CÂMLIO CHINGOTTE

HOSPITAL REGIONAL CIRCUITO DA FÉ VALE E VALE HISTÓRICO

BLOCO 01

3º PAVIMENTO - PLANTA

PROJETO BÁSICO DE ARQUITETURA

05/17

1:20,92m²

1:100

OUT/2021

OBS: INSERIR LOGOTIPO / DADOS DA CONTRATADA

ANÁLISE DE PROJETO: LIBERADO LIBERADO COM RESTRIÇÃO NÃO LIBERADO

PROJETO RECEBIDO EM _____

PROJETO APROVADO EM _____

RESPONSÁVEL TÉCNICO _____

REV.	DESCRIÇÃO	RESPONSÁVEL	DATA