


<b>BLOCO 1:</b>	TERREO - 2.747,47m <sup>2</sup>	1 <sup>o</sup> PAVIMENTO - 2.622,74m <sup>2</sup>	2 <sup>o</sup> PAVIMENTO - 2.622,74m <sup>2</sup>	3 <sup>o</sup> PAVIMENTO - 1.220,92m <sup>2</sup>	4 <sup>o</sup> PAVIMENTO - 1.220,92m <sup>2</sup>	5 <sup>o</sup> PAVIMENTO - 1.220,92m <sup>2</sup>	6 <sup>o</sup> PAVIMENTO - 1.220,92m <sup>2</sup>	COBERTURA - 1.220,92m <sup>2</sup>	ATICO - 274,30m <sup>2</sup>	CASAS DE MÁQUINAS - 189,67m <sup>2</sup>	RESERVATÓRIO - 82,09m <sup>2</sup>	HELIPONTO - 379,28m <sup>2</sup>	ESCALADA SUPERIOR - 48,82m <sup>2</sup>	<b>TOTAL - 15.071,71m<sup>2</sup></b>
<b>BLOCO 2:</b>	TERREO - 1.729,10m <sup>2</sup>	SUPERIOR - 1.716,41m <sup>2</sup>	COBERTURA - 1.716,41m <sup>2</sup>	CASA DE MÁQUINAS - 116,60m <sup>2</sup>	<b>TOTAL - 5.278,52m<sup>2</sup></b>									
<b>BLOCO 3:</b>	TERREO - 1.407,98m <sup>2</sup>	COBERTURA - 1.407,98m <sup>2</sup>	<b>TOTAL - 2.815,96m<sup>2</sup></b>											
<b>TOTAL GERAL - 23.915,01m<sup>2</sup></b>														

**LEGENDA PORTAS/VISORES:**

NOME	DESCRIÇÃO
P80	VÃO LIVRE = 80cm
P90	VÃO LIVRE = 90cm
P100	VÃO LIVRE = 100cm
P110	VÃO LIVRE = 110cm
P130	VÃO LIVRE = 130cm
P140	VÃO LIVRE = 140cm
P160	VÃO LIVRE = 160cm
PCF	PORTA CORTA-FOGO
PR	PORTA COM PROT. RADIOLÓGICA
PB	PORTA BALCÃO
PSC	PORTA PASSA CARRINHOS
PV	PORTA DE VIDRO TEMPERADO
VP	VISOR - VIDRO PLUMBIFERO

**LEGENDA/ ABREVIÇÕES**

- AMBIENTE ATENDIDO COM VENTILAÇÃO/OU EXAUSTÃO MECÂNICA
- AMBIENTE CLIMATIZADO
- BANCADA DE AÇO INOX
- BANCADA DE MADEIRA REVESTIDA COM FORMICA
- BANCADA DE GRANITO
- BATE-MACA TIPO CORRIMÃO VINILICO
- BATE-MACA VINILICO
- FORMICA SOBRE BANCADA OU LAVATÓRIO

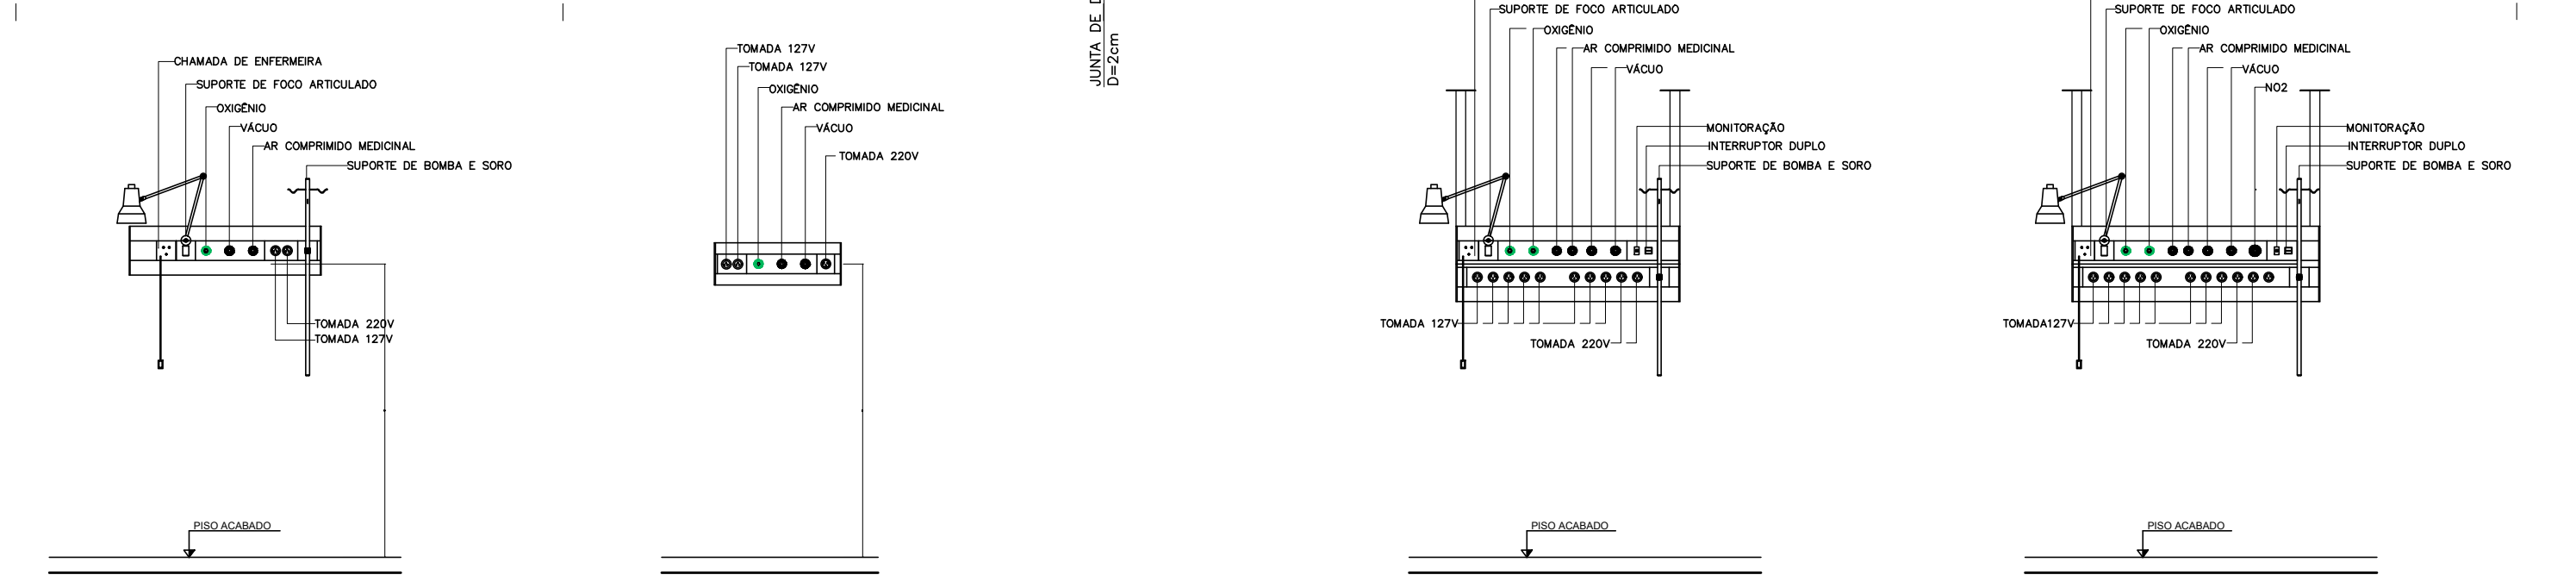

RÉGUA DE GASES E TOMADAS - R1 ESCALA 1:25      RÉGUA DE GASES E TOMADAS - R2 ESCALA 1:25      RÉGUA DE GASES E TOMADAS - R3 ESCALA 1:25      RÉGUA DE GASES E TOMADAS - R4 ESCALA 1:25

**TABELA DE ACABAMENTOS**

ACAB.	PISO	RODAPÉ	PAREDE	TETO
A	VINILICO EM MANTA	VINILICO	PAREDE PINTURA ACRILICA HOSPITALAR	FORRO REMOVIVEL DE GESSO ACARTONADO REVESTIDO C/ PELICULA DE PVC
B	VINILICO EM MANTA	VINILICO	PAREDE PINTURA ACRILICA HOSPITALAR	FORRO DE GESSO FIXO COM PINTURA LÁTEX PVA
C	PORCELANATO 60x60cm		AZULEJO 30x60cm ATÉ O FORRO	FORRO DE GESSO FIXO COM PINTURA LÁTEX PVA
D	VINILICO EM MANTA	VINILICO	PAREDE MASSA BARITADA + PINT. ACR. HOSP.	FORRO DE GESSO FIXO COM PINTURA LÁTEX PVA
E	VINILICO EM MANTA	VINILICO	PAREDE PINTURA EPOXI	FORRO DE GESSO FIXO COM PINTURA LÁTEX PVA
F	VINILICO EM MANTA CONDUTIVA	VINILICO EM MANTA CONDUTIVA	PAREDE REVESTIDA EM FORMICA	FORRO DE GESSO FIXO COM PINTURA LÁTEX PVA
G	GRANITO 60x60cm	GRANITO 60x60cm	PAREDE PINTURA ACRILICA HOSPITALAR	FORRO DE GESSO FIXO COM PINTURA LÁTEX PVA
H	PORCELANATO 60x60cm ANTIDERRPANTE	PORCELANATO 60x60cm ANTIDERRPANTE	PAREDE PINTURA ACRILICA HOSPITALAR	FORRO DE GESSO FIXO COM PINTURA LÁTEX PVA
I	CERAMICO EXTRUDADO ALTA RESISTENCIA		AZULEJO 30x60cm ATÉ O FORRO	FORRO DE GESSO FIXO COM PINTURA LÁTEX PVA
J	CIMENTADO DESEMPENADO	CIMENTADO DESEMPENADO	PAREDE PINTURA ACRILICA	PINTURA ACRILICA SOB LAJE

- NOTAS**
- CONFERRIR MEDIDAS NO LOCAL
  - MEDIDAS EM METRO, EXCETO ONDE INDICADO
  - 
  - 
  - 
  - 
  - 
  - 
  - 
  - 
  -

**OBS:** INSERIR LOGOTIPO / DADOS DA CONTRATADA

**ANÁLISE DE PROJETO:**

LIBERADO       PROJETO RECEBIDO EM

LIBERADO COM RESTRIÇÃO       PROJETO APROVADO EM

NÃO LIBERADO      \_\_\_\_\_ RESPONSÁVEL TÉCNICO

REV.	DESCRIÇÃO	RESPONSÁVEL	DATA

**SÃO PAULO GOVERNO DO ESTADO**      **Secretaria de Saúde**

**GRUPO TÉCNICO DE EDIFICAÇÕES**

Av. Dr. Enéas Carvalho de Aguiar, nº.188, 3º andar  
São Paulo-SP    Cep 05403-000  
Tel. (11)3066 8420    Fax (11)3066 8482

**PROJETO BÁSICO DE ARQUITETURA**

HOSPITAL REGIONAL CIRCUITO DA FÉ VALE E VALE HISTÓRICO

BLOCO 01 PAVIMENTO TIPO (4<sup>o</sup> ao 6<sup>o</sup>) - PLANTA

06/17

1:220,92m<sup>2</sup>    1:100    07/2021

Eng. YUKIO KITAMURA    Arq. CÂMLIO CHINGOTTE