



CORTE LONGITUDINAL



ELEVAÇÃO FRONTAL

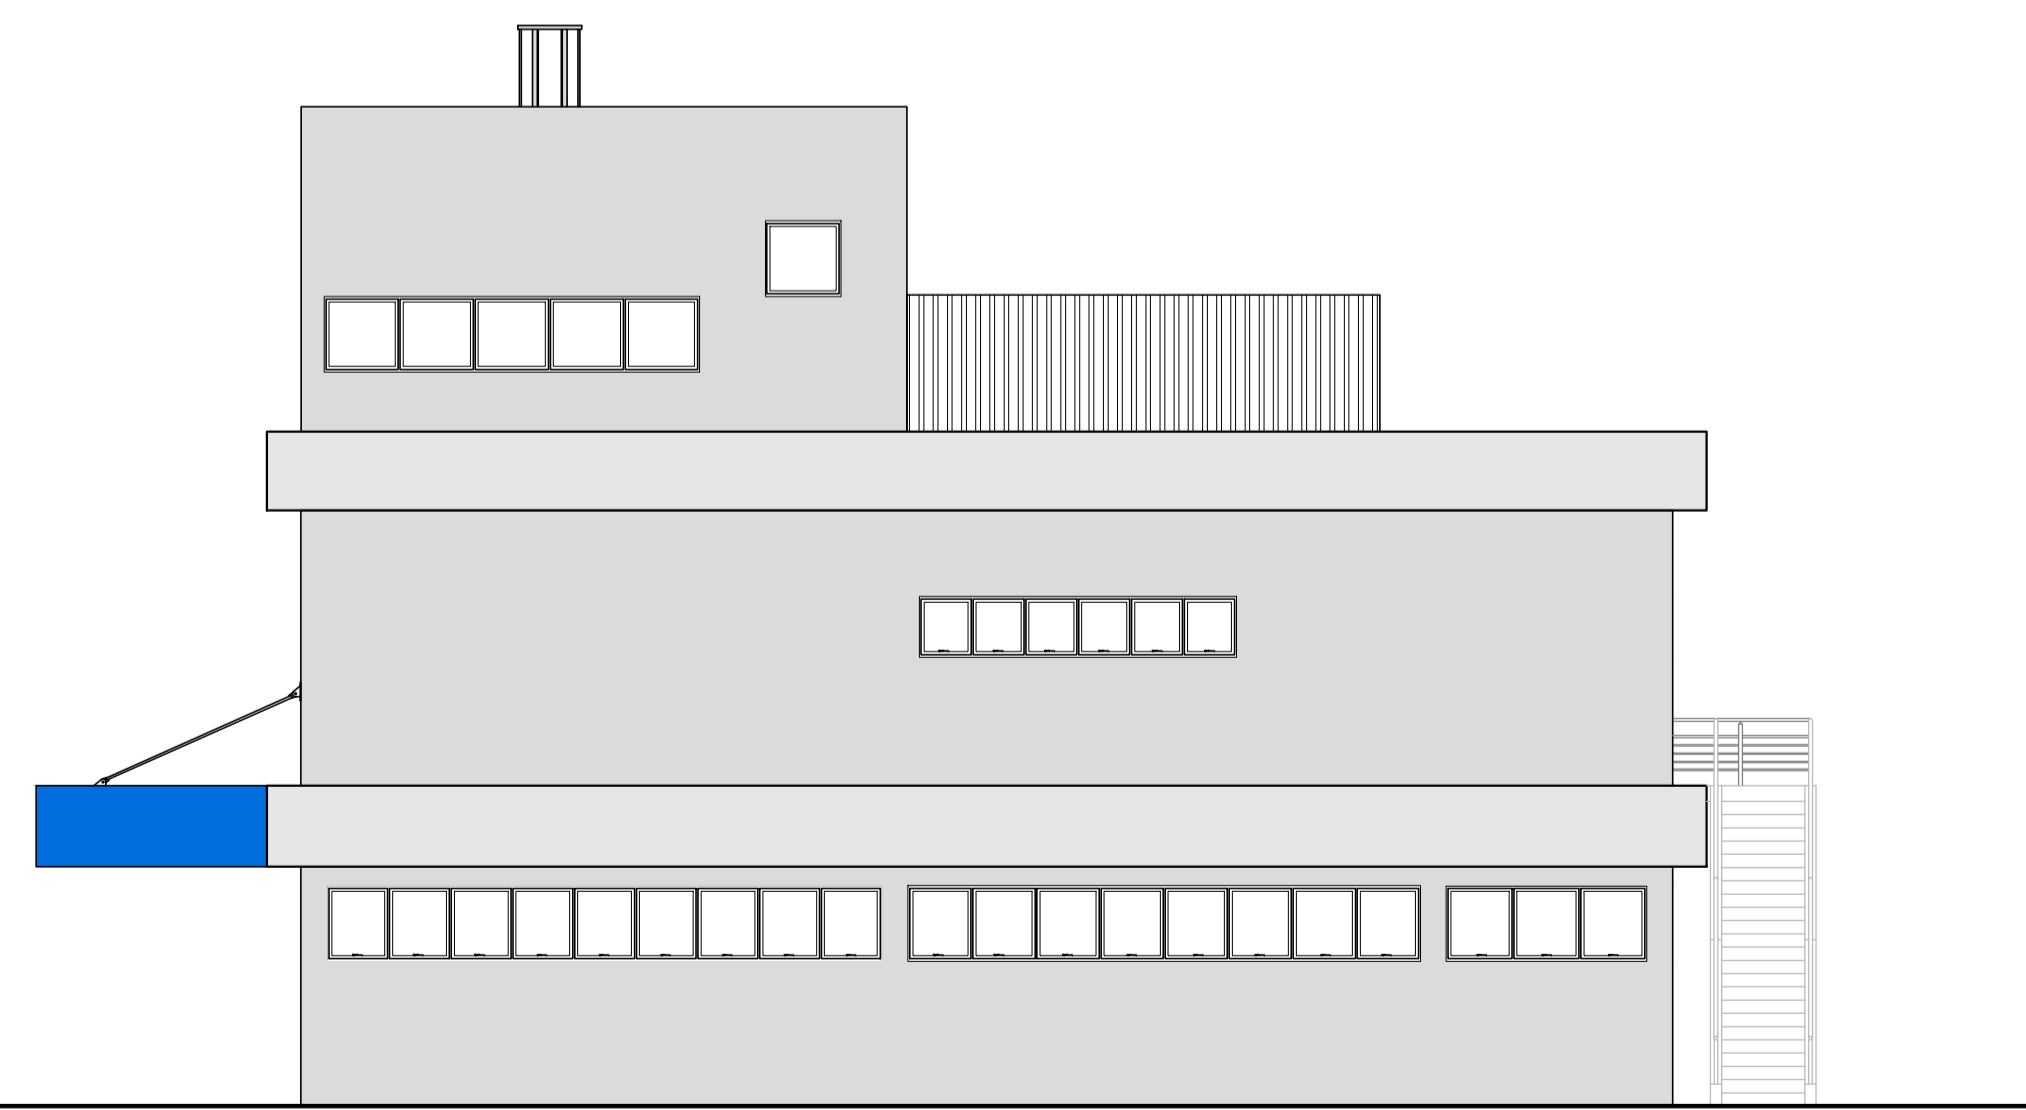

ELEVAÇÃO LATERAL

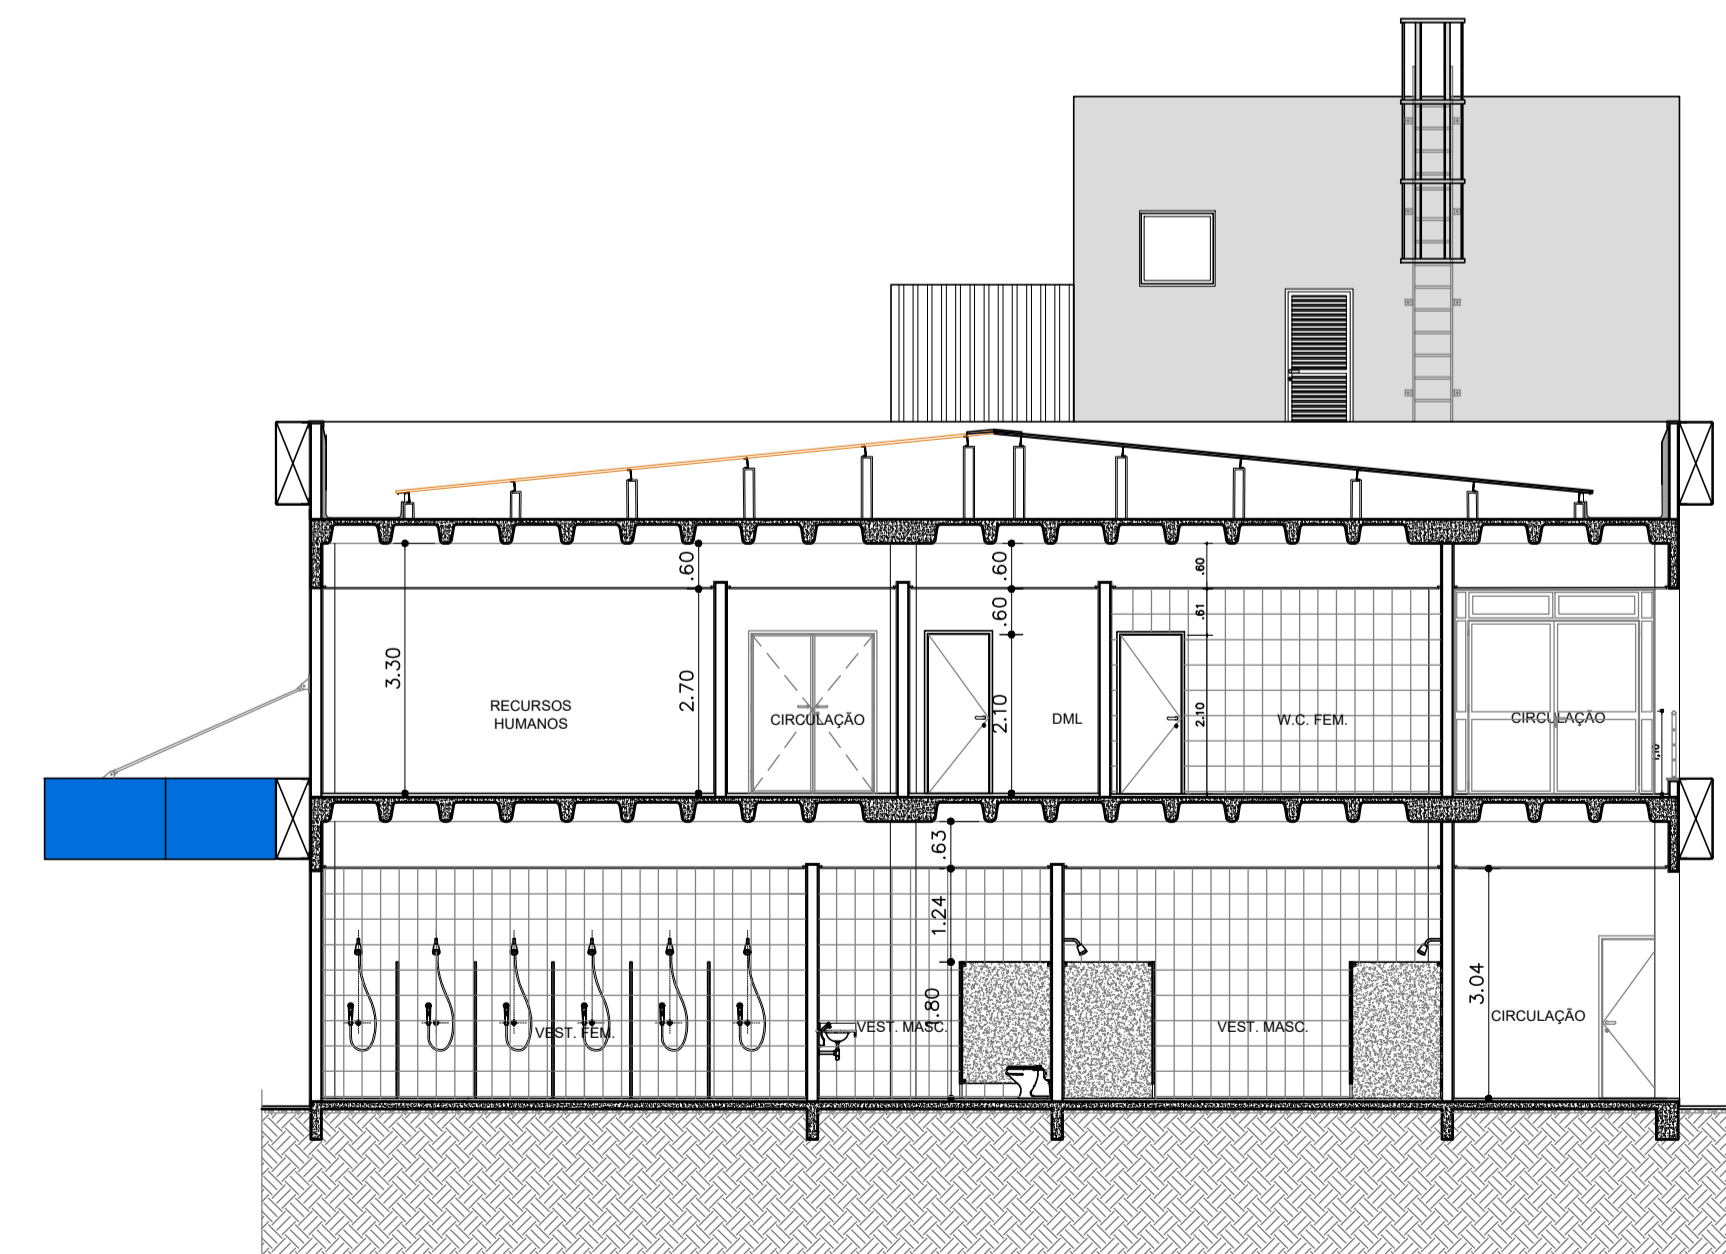

CORTE TRANSVERSAL

- NOTAS
1. CONFERIR MEDIDAS NO LOCAL
  2. MEDIDAS EM METRO, EXCETO ONDE INDICADO
  - 3.
  - 4.
  - 5.
  - 6.
  - 7.
  - 8.
  - 9.
  - 10.
  - 11.

OBS:  
INSERIR LOGOTIPO / DADOS DA CONTRATADA

ANÁLISE DE PROJETO:

LIBERADO

LIBERADO COM RESTRIÇÃO

NÃO LIBERADO

PROJETO RECEBIDO EM \_\_\_\_\_

PROJETO APROVADO EM \_\_\_\_\_

RESPONSÁVEL TÉCNICO \_\_\_\_\_

REV.	DESCRIÇÃO	RESPONSÁVEL	DATA

**SÃO PAULO** GOVERNO DO ESTADO

Secretaria de Saúde

**GRUPO TÉCNICO DE EDIFICAÇÕES**

Av. Dr. Enéas Carvalho de Aguiar, nº.188, 3º andar  
São Paulo-SP Cep 05403-000  
Tel. (11)3066-8420 Fax (11)3066-8482

Eng. YUKIO KITAMURA  
TÍTULO DE REGISTRO:  
Arq. CÂMLO CHINGOTTE

HOSPITAL REGIONAL CIRCUITO DA FÉ VALE E VALE HISTÓRICO

RUA DEPUTADO NESRALLA RUBENS, S/N - CRUZEIRO - SP

REVISÃO: 02

CORTES / ELEVAÇÕES

PROJETO BÁSICO DE ARQUITETURA

DATA DO PROJETO: 14/17

ESCALA: 1:100

DATA: 08/2021