



BLOCO 1:	2.747,47m ²	BLOCO 4:	543,50m ²
TÉRREO -	2.622,74m ²	PERIFÉRICOS:	
1º PAVIMENTO -	2.622,74m ²	PORTARIA -	18,21m ²
2º PAVIMENTO -	1.220,92m ²	COBERTURA PORTARIA -	118,30m ²
3º PAVIMENTO -	1.220,92m ²	SUBESTAÇÃO -	167,50m ²
4º PAVIMENTO -	1.220,92m ²	ABRIGO RESÍDUOS -	110,16m ²
5º PAVIMENTO -	1.220,92m ²	BIOCICLÁRIO -	54,07m ²
6º PAVIMENTO -	1.220,92m ²	CENTRAL GASES -	74,58m ²
7º PAVIMENTO -	1.220,92m ²	TOTAL -	542,82m²
ÁTICO -	274,33m ²	MARQUISES:	
CASAS DE MÁQUINAS -	189,67m ²	BLOCO 1 -	97,00m ²
RESERVATÓRIO -	82,09m ²	BLOCO 3 -	34,00m ²
HELIPONTO -	379,28m ²	TOTAL -	131,00m²
ESCALADA SUPERIOR -	48,92m ²	BLOCO 2:	
TOTAL -	16.292,63m²	TÉRREO -	1.729,10m ²
BLOCO 2:		SUPERIOR -	1.716,41m ²
TÉRREO -	1.729,10m ²	COBERTURA -	1.716,41m ²
1º PAVIMENTO -	1.716,41m ²	CASA DE MÁQUINAS -	116,60m ²
2º PAVIMENTO -	1.716,41m ²	TOTAL -	5.278,52m²
3º PAVIMENTO -	1.716,41m ²	PASSARELAS:	
4º PAVIMENTO -	1.716,41m ²	BLOCO 1/ BLOCO 2 -	21,70m ²
5º PAVIMENTO -	1.716,41m ²	BLOCO 1/ BLOCO 3 -	53,30m ²
6º PAVIMENTO -	1.716,41m ²	TOTAL -	75,00m²
7º PAVIMENTO -	1.716,41m ²	TOTAL GERAL -	25.679,43m²
ÁTICO -	1.407,98m ²		
COBERTURA -	1.407,98m ²		
TOTAL -	2.815,96m²		

LEGENDA PORTAS/VISORES:


NOME	DESCRIÇÃO
P80	VÃO LIVRE = 80cm
P90	VÃO LIVRE = 90cm
P100	VÃO LIVRE = 100cm
P110	VÃO LIVRE = 110cm
P130	VÃO LIVRE = 130cm
P140	VÃO LIVRE = 140cm
P160	VÃO LIVRE = 160cm
PCF	PORTA CORTA-FOGO
PR	PORTA COM PROT. RADIOLOGICA
PB	PORTA BALCÃO
PSC	PORTA PASSA CARRINHOS
PV	PORTA DE VIDRO TEMPERADO
VP	VISOR - VIDRO PLUMBERO

LEGENDA/ ABREVIATURAS

- AMBIENTE ATENDIDO COM VENTILAÇÃO/OU EXAUSTÃO MECÂNICA
- AMBIENTE CLIMATIZADO
- BA BANDA DE AÇO INOX
- BL BANDA DE MADEIRA REVESTIDA COM FÓRMICA
- BG BANDA DE GRANITO
- BATE-MACA TIPO CORRIMÃO VINÍLICO
- BATE-MACA VINÍLICO
- FÓRMICA SOBRE BANDA DE LAVATÓRIO

TABELA DE ACABAMENTOS

ACAB.	PISO	RODAPÉ	PAREDE	TETO
A	VINÍLICO EM MANTA	VINÍLICO	PAREDE PINTURA ACRILICA HOSPITALAR	FORRO REMOVÍVEL DE GESSO ACARTONADO REVESTIDO C/ PELÍCULA DE PVC
B	VINÍLICO EM MANTA	VINÍLICO	PAREDE PINTURA ACRILICA HOSPITALAR	FORRO DE GESSO FIXO COM PINTURA LÁTEX PVA
C	PORCELANATO 60x60cm	VINÍLICO	AZULEJO 30x60cm ATÉ O FORRO	FORRO DE GESSO FIXO COM PINTURA LÁTEX PVA
D	VINÍLICO EM MANTA	VINÍLICO	PAREDE MASSA BARITADA + PINT. ACR. HOSP.	FORRO DE GESSO FIXO COM PINTURA LÁTEX PVA
E	VINÍLICO EM MANTA	VINÍLICO	PAREDE PINTURA EPOXI	FORRO DE GESSO FIXO COM PINTURA LÁTEX PVA
F	VINÍLICO EM MANTA CONDUTIVA	VINÍLICO EM MANTA CONDUTIVA	PAREDE REVESTIDA EM FÓRMICA	FORRO DE GESSO FIXO COM PINTURA LÁTEX PVA
G	GRANITO 60x60cm	GRANITO 60x60cm	PAREDE PINTURA ACRILICA HOSPITALAR	FORRO DE GESSO FIXO COM PINTURA LÁTEX PVA
H	PORCELANATO 60x60cm ANTIDERRAPANTE	PORCELANATO 60x60cm ANTIDERRAPANTE	PAREDE PINTURA ACRILICA HOSPITALAR	FORRO DE GESSO FIXO COM PINTURA LÁTEX PVA
I	CERÂMICA EXTRUDADA ALTA RESISTÊNCIA	PORCELANATO 60x60cm ANTIDERRAPANTE	AZULEJO 30x60cm ATÉ O FORRO	FORRO DE GESSO FIXO COM PINTURA LÁTEX PVA
J	CIMENTADO DESEMPENADO	CIMENTADO DESEMPENADO	PAREDE PINTURA ACRILICA	PINTURA ACRILICA SOB LAJE

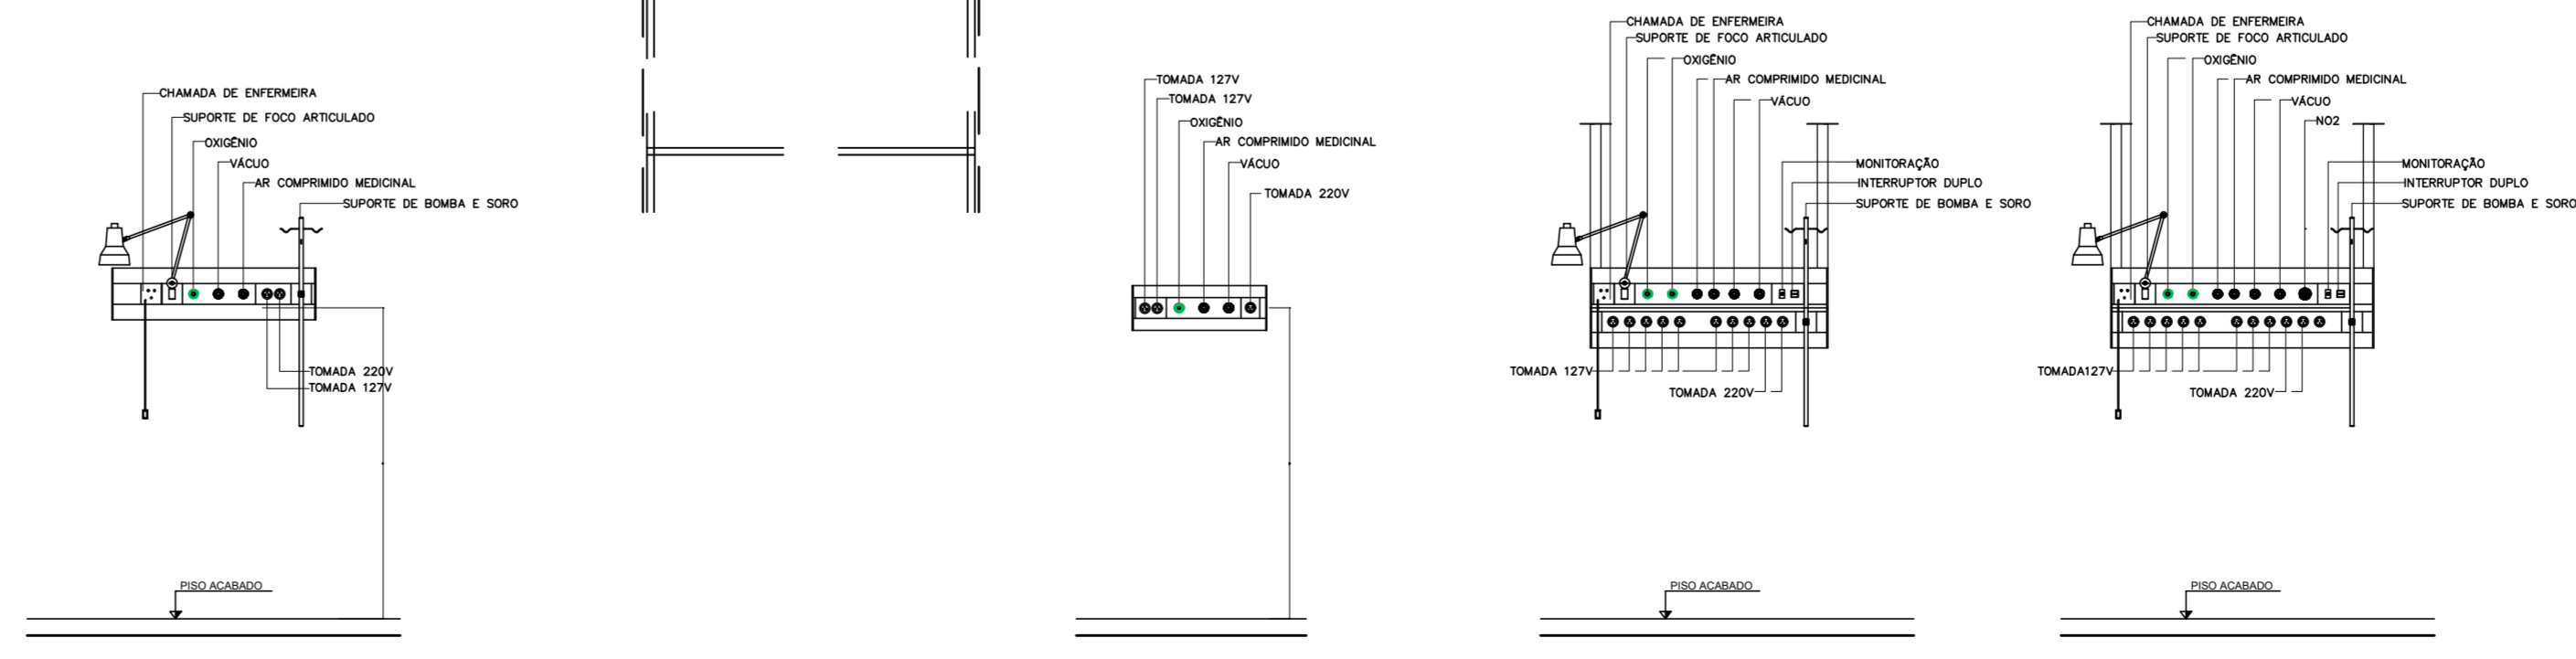

- NOTAS**
- CONFIRMAR MEDIDAS NO LOCAL
 - MEDIDAS EM METRO, EXCETO ONDE INDICADO
 -
 -
 -
 -
 -
 -
 -
 -
 -

OBS:

INSERIR LOGOTIPO / DADOS DA CONTRATADA

<input type="checkbox"/> LIBERADO	PROJETO RECEBIDO EM
<input type="checkbox"/> LIBERADO COM RESTRIÇÃO	PROJETO APROVADO EM
<input type="checkbox"/> NÃO LIBERADO	RESPONSÁVEL TÉCNICO

REV.	DESCRIÇÃO	RESPONSÁVEL	DATA

SÃO PAULO **Secretaria de Saúde**

HOSPITAL ESTADUAL DE FRANCA

AVENIDA SÃO VICENTE, S/Nº - FRANCA - SP

BLOCO 01

PROJETO BÁSICO DE ARQUITETURA

02/17

Av. Dr. Enéas de Godoy, nº 188, 3º andar
550 Paulo-SP Cep 05403-000
Tel. (11)3066 8420 Fax (11)3066 8482

Eng. YUKIO KITAMURA
Arq. CÂMLIO CHINGOTTE