



BLOCO 1:	2.747,47m ²	BLOCO 4:	543,50m ²
1º PAVIMENTO -	2.622,74m ²	PERIFÉRICOS:	
2º PAVIMENTO -	2.622,74m ²	PORTARIA -	18,21m ²
3º PAVIMENTO -	1.220,92m ²	COBERTURA PORTARIA -	118,30m ²
4º PAVIMENTO -	1.220,92m ²	SUBESTACÃO -	167,50m ²
5º PAVIMENTO -	1.220,92m ²	ABRIGO RESÍDUOS -	110,16m ²
6º PAVIMENTO -	1.220,92m ²	BICICLETÁRIO -	54,07m ²
7º PAVIMENTO -	1.220,92m ²	CENTRAL GASES -	74,58m ²
COBERTURA -		TOTAL -	542,82m²
ÁTICO -	274,30m ²	MARQUISES:	
CASAS DE MÁQUINAS -	189,67m ²	BLOCO 1 -	97,00m ²
RESERVATÓRIO -	82,09m ²	BLOCO 3 -	34,00m ²
HELIPONTO -	379,28m ²	TOTAL -	131,00m²
ESCALADA SUPERIOR -	48,82m ²	PASSARELAS:	
TOTAL -	16.292,63m²	BLOCO 1/BLOCO 2 -	21,70m ²
		BLOCO 1/BLOCO 3 -	53,30m ²
		TOTAL -	75,00m²
BLOCO 2:	1.729,10m ²	TOTAL GERAL -	25.679,43m²
TERREO -	1.716,41m ²		
COBERTURA -	1.716,41m ²		
CASA DE MÁQUINAS -	116,60m ²		
TOTAL -	5.278,52m²		
BLOCO 3:	1.407,98m ²		
TERREO -	1.407,98m ²		
COBERTURA -	1.407,98m ²		
TOTAL -	2.815,96m²		

LEGENDA PORTAS/VISORES:


NOME	DESCRIÇÃO
P80	VÃO LIVRE = 80cm
P90	VÃO LIVRE = 90cm
P100	VÃO LIVRE = 100cm
P110	VÃO LIVRE = 110cm
P130	VÃO LIVRE = 130cm
P140	VÃO LIVRE = 140cm
P160	VÃO LIVRE = 160cm
PCF	PORTA CORTA-FOGO
PR	PORTA COM PROT. RADIOLOGICA
PB	PORTA BALCÃO
PSC	PORTA PASSA CARRINHOS
PV	PORTA DE VIDRO TEMPERADO
VP	VISOR - VIDRO PLUMBERO

LEGENDA/ ABREVIACOES

- * AMBIENTE ATENDIDO COM VENTILACAO/OU EXAUSTAO MECANICA
- * AMBIENTE CLIMATIZADO
- BA BANCADA DE AÇO INOX
- BL BANCADA DE MADEIRA REVESTIDA COM FORMICA
- BG BANCADA DE GRANTO
- BATE-MACA TIPO CORRIMÃO VINILICO
- BATE-MACA VINILICO
- FORMICA SOBRE BANCADA OU LAVATORIO

TABELA DE ACABAMENTOS

ACAB.	PISO	RODAPÉ	PAREDE	TETO
A	VINILICO EM MANTA	VINILICO	PARADE PINTURA ACRILICA HOSPITALAR	FORRO REMOVIVEL DE GESSO ACARTONADO REVESTIDO C/ PELICULA DE PVC
B	VINILICO EM MANTA	VINILICO	PARADE PINTURA ACRILICA HOSPITALAR	FORRO DE GESSO FIXO COM PINTURA LATEX PVA
C	PORCELANATO 60x60cm		AZULEJO 30x60cm ATÉ O FORRO	FORRO DE GESSO FIXO COM PINTURA LATEX PVA
D	VINILICO EM MANTA	VINILICO	PARADE MASSA BARITADA + PINT. ACR. HOSP.	FORRO DE GESSO FIXO COM PINTURA LATEX PVA
E	VINILICO EM MANTA	VINILICO	PARADE PINTURA EPOXI	FORRO DE GESSO FIXO COM PINTURA LATEX PVA
F	VINILICO EM MANTA CONDUTIVA	VINILICO EM MANTA CONDUTIVA	PARADE REVESTIDA EM FORMICA	FORRO DE GESSO FIXO COM PINTURA LATEX PVA
G	GRANTO 60x60cm	GRANTO 60x60cm	PARADE PINTURA ACRILICA HOSPITALAR	FORRO DE GESSO FIXO COM PINTURA LATEX PVA
H	PORCELANATO 60x60cm ANTIDERRPANTE	PORCELANATO 60x60cm ANTIDERRPANTE	PARADE PINTURA ACRILICA HOSPITALAR	FORRO DE GESSO FIXO COM PINTURA LATEX PVA
I	CERAMICO EXTRUDADO ALTA RESISTENCIA		AZULEJO 30x60cm ATÉ O FORRO	FORRO DE GESSO FIXO COM PINTURA LATEX PVA
J	CIMENTADO DESEMPENADO	CIMENTADO DESEMPENADO	PARADE PINTURA ACRILICA	PINTURA ACRILICA SOB LAJE

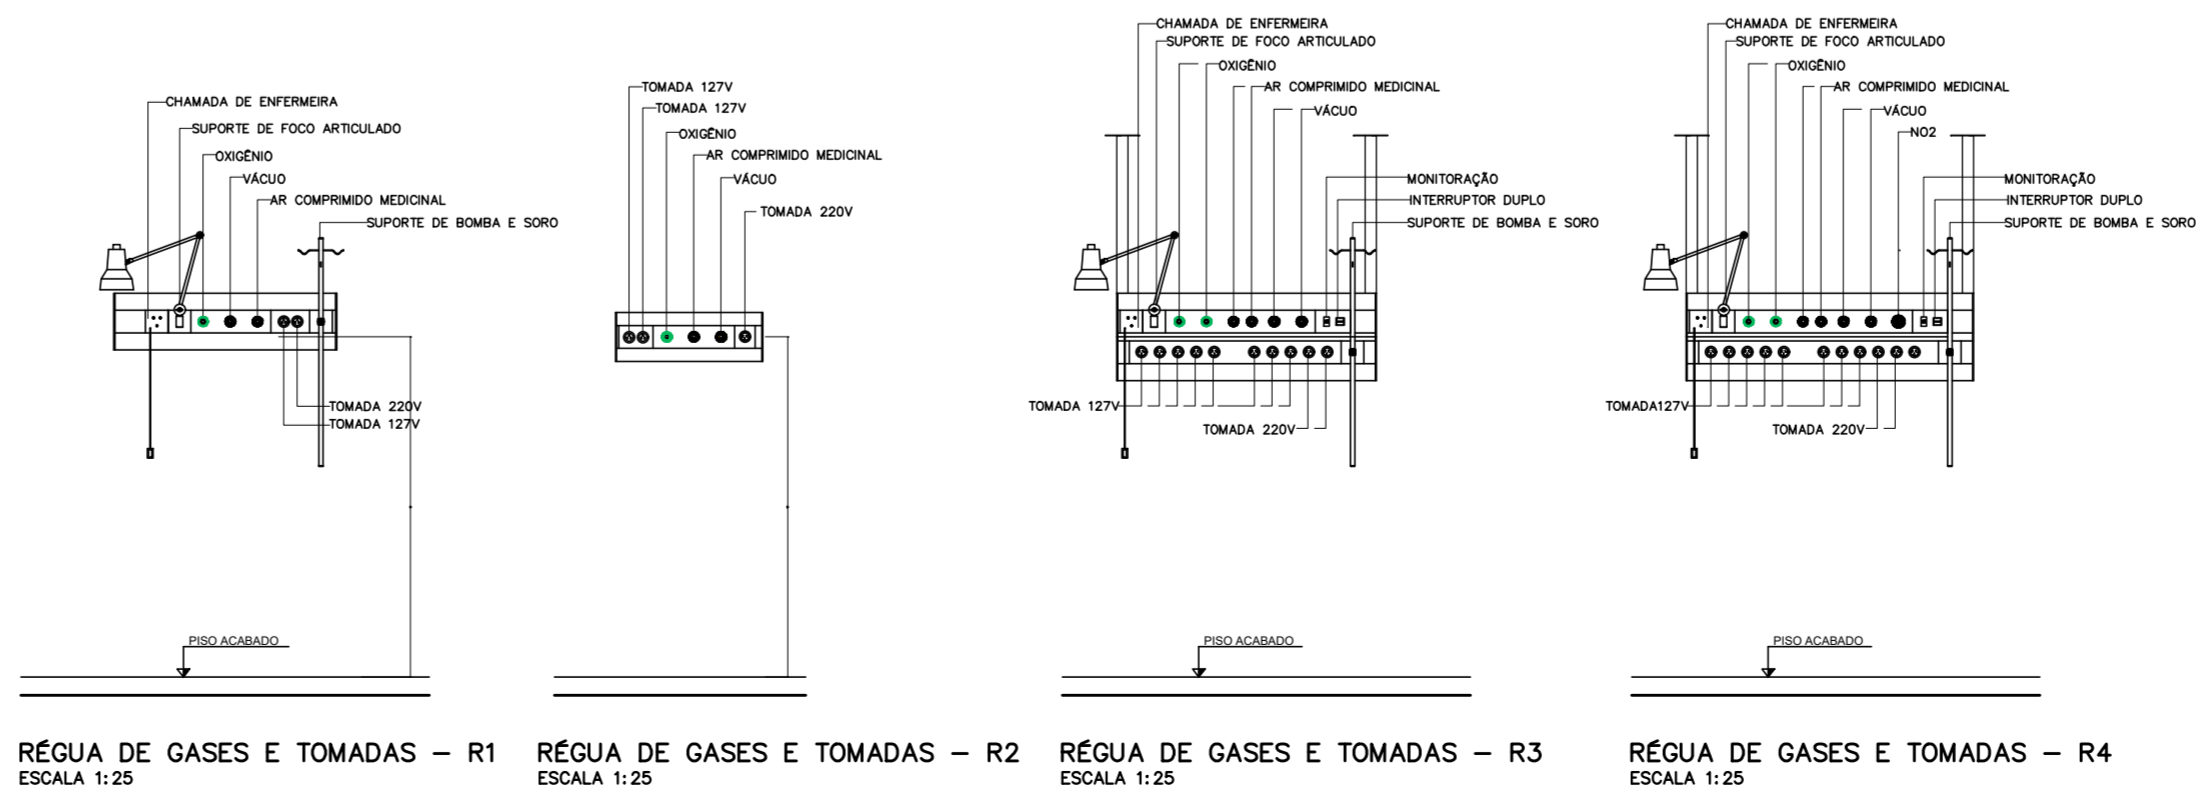

- NOTAS**
1. CONFERIR MEDIDAS NO LOCAL
 2. MEDIDAS EM METRO, EXCETO ONDE INDICADO
 - 3.
 - 4.
 - 5.
 - 6.
 - 7.
 - 8.
 - 9.
 - 10.
 - 11.

BS:

INSERIR LOGOTIPO / DADOS DA CONTRATADA

ANALISE DE PROJETO

LIBERADO

LIBERADO COM RESTRIÇÃO

NÃO LIBERADO

PROJETO RECEBIDO EM

PROJETO APROVADO EM

RESPONSÁVEL TÉCNICO

REV.	DESCRIÇÃO	RESPONSÁVEL	DATA

SÃO PAULO | Secretaria de Saúde

GRUPO TÉCNICO DE EDIFICAÇÕES

HOSPITAL ESTADUAL DE FRANCA

AVENIDA SÃO VICENTE, 5/A - FRANCA - SP

BLOCO 01

2º PAVIMENTO - PLANTA

PROJETO BÁSICO DE ARQUITETURA

04/17

Av. Dr. Ezequiel Cordeiro de Aguiar, nº.188, 3º andar
São Paulo-SP Cep 05403-000
Tel. (11)3066 8420 Fax (11)3066 8482

Eng. YUKIO KITAMURA
Eng. FREDERICO
Arq. CAMILO CHINGOTTE