


BLOCO 1:	2.747,47m ²	BLOCO 4:	543,50m ²
1º PAVIMENTO -	2.622,74m ²	PERIFÉRICOS:	
2º PAVIMENTO -	2.622,74m ²	PORTARIA -	18,21m ²
3º PAVIMENTO -	1.220,92m ²	COBERTURA PORTARIA -	118,30m ²
4º PAVIMENTO -	1.220,92m ²	SUBESTAÇÃO -	167,50m ²
5º PAVIMENTO -	1.220,92m ²	ABRIGO RESÍDUOS -	110,16m ²
6º PAVIMENTO -	1.220,92m ²	BICICLETÁRIO -	54,07m ²
7º PAVIMENTO -	1.220,92m ²	CENTRAL GASES -	74,58m ²
COBERTURA -	1.220,92m ²	ÁTICO -	274,30m ²
CASAS DE MÁQUINAS -	189,67m ²		
RESERVATÓRIO -	82,09m ²	TOTAL -	542,82m²
HELIPONTO -	379,29m ²	MARQUIS:	
ESCADA SUPERIOR -	48,82m ²	BLOCO 1 -	97,00m ²
TOTAL -	16.292,63m²	BLOCO 3 -	34,00m ²
		TOTAL -	131,00m²
BLOCO 2:	1.729,10m ²	PASSARELAS:	
TÉRREO -	1.716,41m ²	BLOCO 1 / BLOCO 2 -	21,70m ²
SUPERIOR -	1.716,41m ²	BLOCO 1 / BLOCO 3 -	53,30m ²
COBERTURA -	116,60m ²	TOTAL -	75,00m²
TOTAL -	5.278,52m²		
BLOCO 3:	1.407,98m ²	TOTAL GERAL - 25.679,43m²	
TÉRREO -	1.407,98m ²		
COBERTURA -	1.407,98m ²		
TOTAL -	2.815,96m²		

LEGENDA PORTAS/VISORES:

NOME	DESCRIÇÃO
P80	VÃO LIVRE = 80cm
P90	VÃO LIVRE = 90cm
P100	VÃO LIVRE = 100cm
P110	VÃO LIVRE = 110cm
P130	VÃO LIVRE = 130cm
P140	VÃO LIVRE = 140cm
P160	VÃO LIVRE = 160cm
PCF	PORTA CORTA-FOGO
PR	PORTA COM PROT. RADIOLÓGICA
PB	PORTA BALCÃO
PSC	PORTA PASSA CARRINHOS
PV	PORTA DE VIDRO TEMPERADO
VP	VISOR - VIDRO PLUMBIFERO

LEGENDA/ ABREVIÇÕES

- * AMBIENTE ATENDIDO COM VENTILAÇÃO/OU EXAUSTÃO MECÂNICA
- * AMBIENTE CLIMATIZADO
- BA BANCADA DE AÇO INOX
- BL BANCADA DE MADEIRA REVESTIDA COM FORMICA
- BG BANCADA DE GRANITO
- BATE-MACA TIPO CORRIMÃO VINILICO
- BATE-MACA VINILICO
- FORMICA SOBRE BANCADA OU LAVATÓRIO

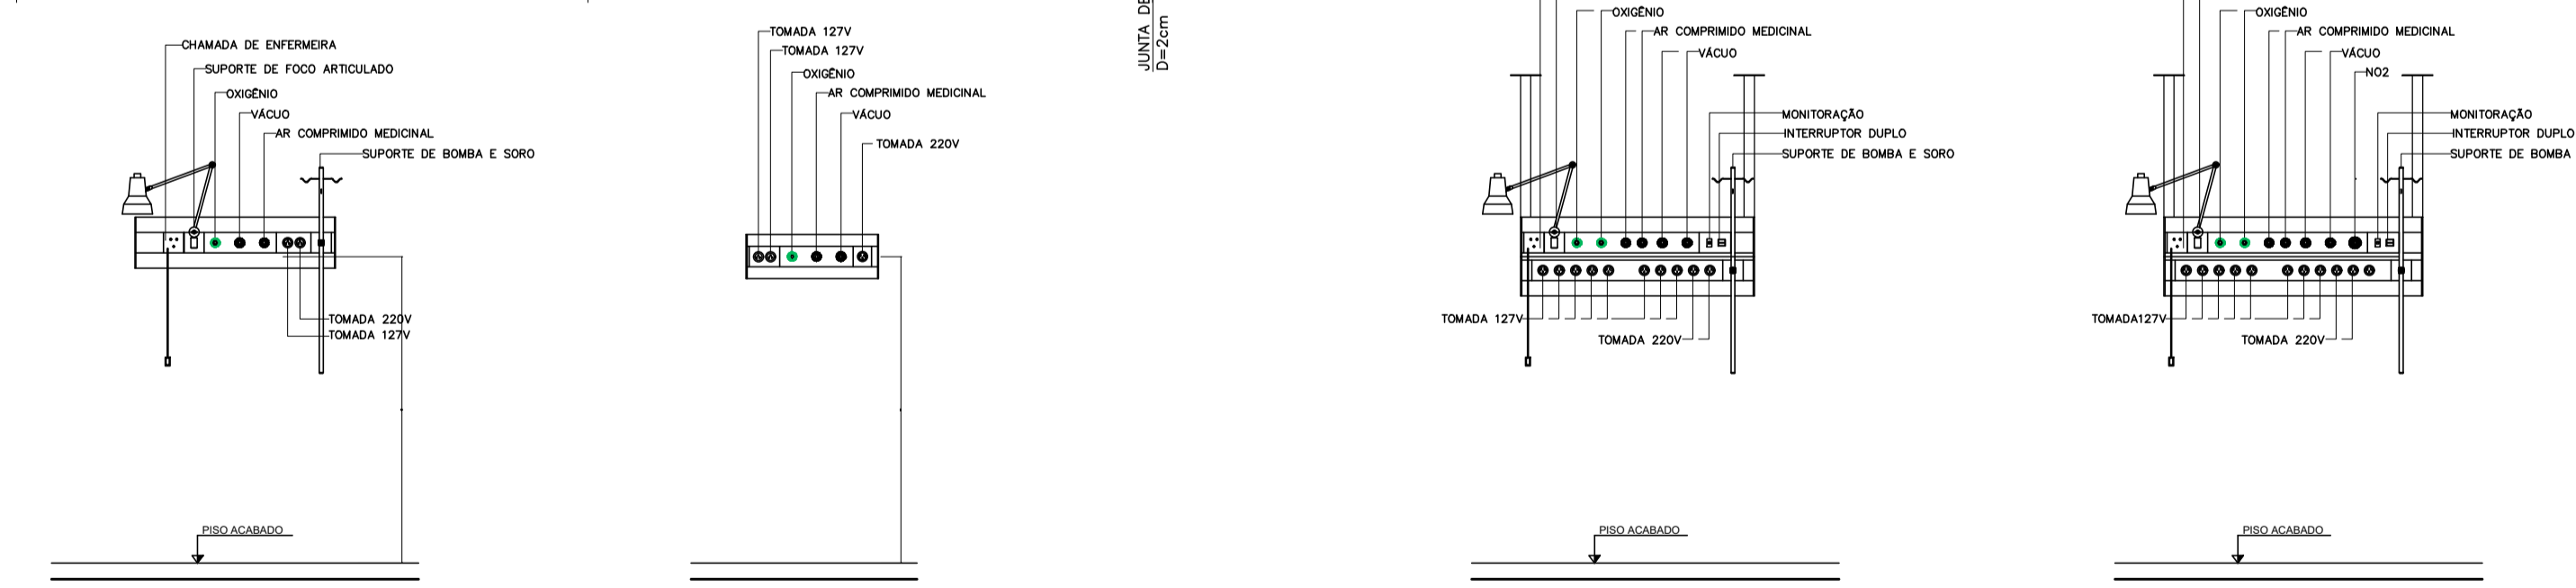

RÉGUA DE GASES E TOMADAS - R1 ESCALA 1:25
 RÉGUA DE GASES E TOMADAS - R2 ESCALA 1:25
 RÉGUA DE GASES E TOMADAS - R3 ESCALA 1:25
 RÉGUA DE GASES E TOMADAS - R4 ESCALA 1:25

TABELA DE ACABAMENTOS

ACAB.	PISO	RODAPÉ	PAREDE	TETO
A	VINILICO EM MANTA	VINILICO	PAREDE PINTURA ACRILICA HOSPITALAR	FORRO REMOVIVEL DE GESSO ACARTONADO REVESTIDO C/ PELICULA DE PVC
B	VINILICO EM MANTA	VINILICO	PAREDE PINTURA ACRILICA HOSPITALAR	FORRO DE GESSO FIXO COM PINTURA LÁTEX PVA
C	PORCELANATO 60x60cm		AZULEJO 30x60cm ATÉ O FORRO	FORRO DE GESSO FIXO COM PINTURA LÁTEX PVA
D	VINILICO EM MANTA	VINILICO	PAREDE MASSA BARITADA + PINT. ACR. HOSP.	FORRO DE GESSO FIXO COM PINTURA LÁTEX PVA
E	VINILICO EM MANTA	VINILICO	PAREDE PINTURA EPOXI	FORRO DE GESSO FIXO COM PINTURA LÁTEX PVA
F	VINILICO EM MANTA CONDUTIVA	VINILICO EM MANTA CONDUTIVA	PAREDE REVESTIDA EM FORMICA	FORRO DE GESSO FIXO COM PINTURA LÁTEX PVA
G	GRANITO 60x60cm	GRANITO 60x60cm	PAREDE PINTURA ACRILICA HOSPITALAR	FORRO DE GESSO FIXO COM PINTURA LÁTEX PVA
H	PORCELANATO 60x60cm ANTIDERRPANTE	PORCELANATO 60x60cm ANTIDERRPANTE	PAREDE PINTURA ACRILICA HOSPITALAR	FORRO DE GESSO FIXO COM PINTURA LÁTEX PVA
I	CERAMICO EXTRUDADO ALTA RESISTENCIA		AZULEJO 30x60cm ATÉ O FORRO	FORRO DE GESSO FIXO COM PINTURA LÁTEX PVA
J	CIMENTADO DESEMPENADO	CIMENTADO DESEMPENADO	PAREDE PINTURA ACRILICA	PINTURA ACRILICA SOB LAJE

- NOTAS**
- CONFERRIR MEDIDAS NO LOCAL
 - MEDIDAS EM METRO, EXCETO ONDE INDICADO
 -
 -
 -
 -
 -
 -
 -
 -
 -

OBS:
 INSERIR LOGOTIPO / DADOS DA CONTRATADA

ANÁLISE DE PROJETO:

LIBERADO

LIBERADO COM RESTRIÇÃO

NÃO LIBERADO

PROJETO RECEBIDO EM _____

PROJETO APROVADO EM _____

RESPONSÁVEL TÉCNICO _____

REV. / DESCRIÇÃO

RESPONSÁVEL

DATA

SÃO PAULO GOVERNO DO ESTADO Secretaria de Saúde

HOSPITAL ESTADUAL DE FRANCA

AVENIDA SÃO VICENTE, S/Nº - FRANCA - SP

BLOCO 01

PAVIMENTO TIPO (3º ao 7º) - PLANTA

PROJETO BÁSICO DE ARQUITETURA

05/17

1.220,92m²

1:100

MÁI/2022

Eng. YUKIO KITAMURA

Arq. CÂMLIO CHINGOTTE