



CORTE D-D 1:200

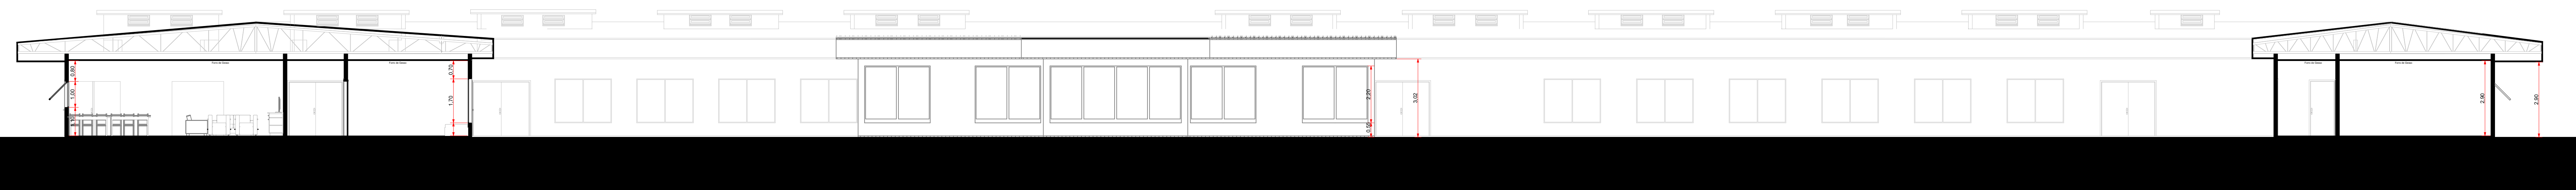

CORTE E-E 1:200



CORTE F-F 1:200

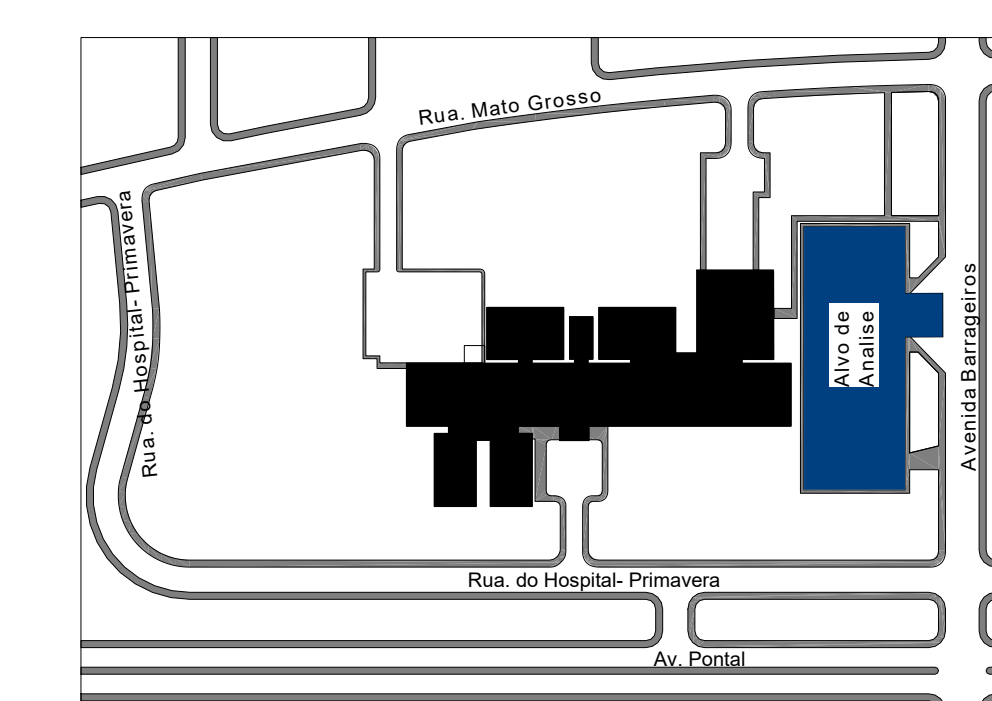

SECRETARIA DE ESTADO DA SAÚDE		REVISÃO	00
DEPARTAMENTO TÉCNICO DE EDIFICAÇÕES		HOSPITAL PORTO PRIMAVERA	
PROJETO BÁSICO DE ARQUITETURA		R. dos Borregos, S/N - Primavera, Bosaço - SP, 19274-000	
CORTES - CORTE D-D, E-E, F-F		00	
AUTOR: CAMILO CHINGOTTI		03/04	
PROJETO: ALEXANDRE LUIS BRAGA		15/05/2023	
CÂMERA CHINGOTTI		15/05/2023	