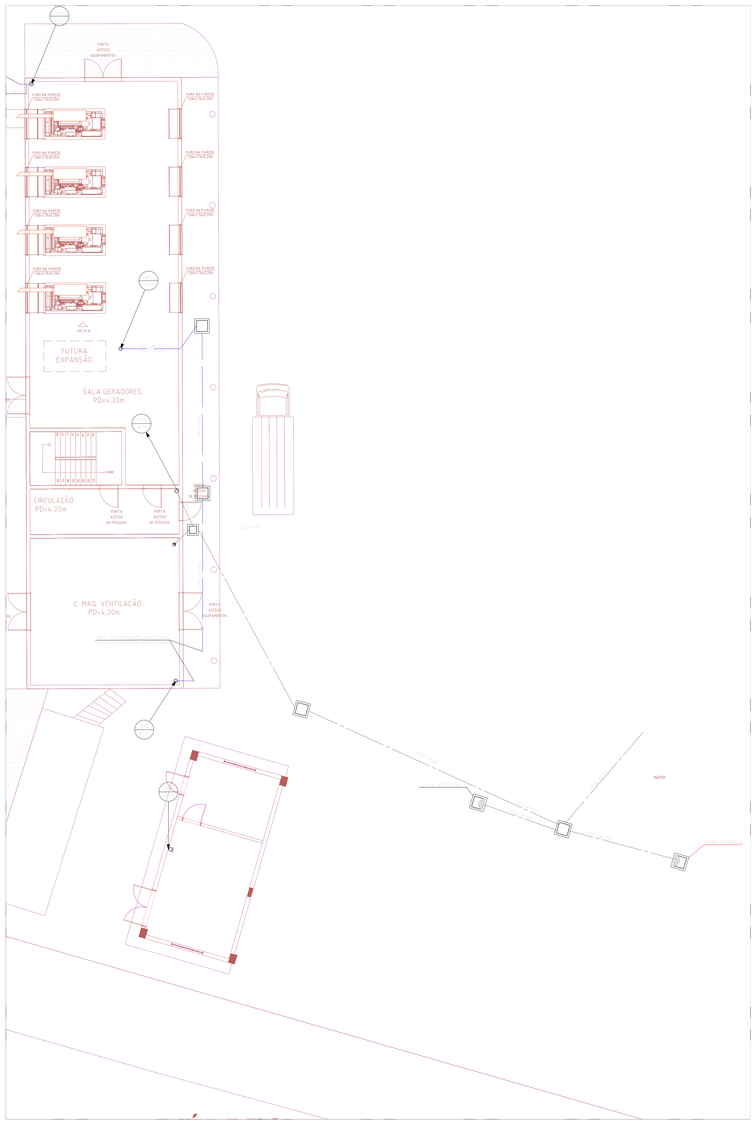

PAVIMENTO TÉRREO
ESCALA 1:100

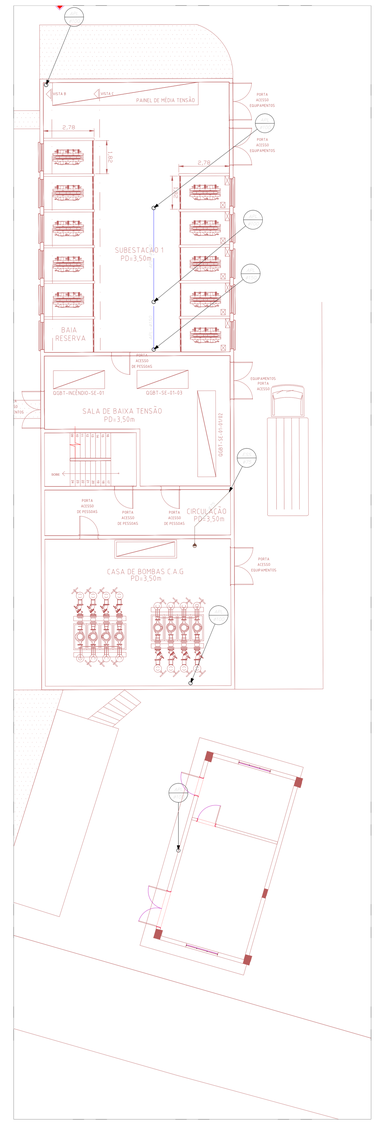

1º PAVIMENTO
ESCALA 1:100

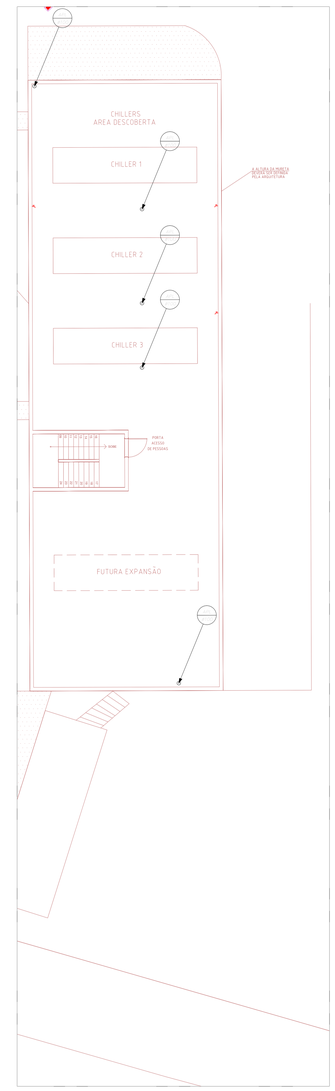

2º PAVIMENTO
ESCALA 1:100

ÁREA DE NÃO INTERVENÇÃO

RAF arquitetura
RUA GOMES DE CARVALHO N°842 C.J. 47, VILA OLIMPIA SÃO PAULO SP CEP 04547-002 TEL./FAX. (11) 3045-1877 e-mail:rafa@rafarquitetura.com.br
RUA SÃO CLEMENTE, Nº 452 LARGO DOS LEÕES, BOTAFOGO RIO DE JANEIRO RJ CEP 22280-020 TEL./FAX. (21) 2539-2879 e-mail:rafa@rafarquitetura.com.br
www.rafarquitetura.com.br

REV.	DESCRIÇÃO	RESPONSÁVEL	DATA
01	SUBSTITUIÇÃO DO BASEI DE ARQUITETURA (FASE 1)	EDMAR	03/03/2017
00	EMISSÃO INICIAL	EDMAR	28/08/2015

Secretaria de Estado da Saúde
SÃO PAULO

NOTAS

GRUPO TÉCNICO DE EDIFICAÇÕES
Av. Dr. Dante Pazzanese, nº 1185 - Paraíso
São Paulo/SP - CEP 04024-900
Arq. ADHEMAR DIZIOLI FERNANDES
Arq. CAMILO CHINGOTTE

HOSPITAL HELIÓPOLIS
RUA CONEGO XAVIER, 276 – SACOMÃ – SÃO PAULO – SP
HOSPITAL – CENTRAL DE UTILIDADES
SISTEMAS DE ESGOTO E ÁGUAS PLUVIAIS

PROJETO BÁSICO

H-007 HES-18

1:100 28/08/2015

H-007-PB-HES-PB-18-CUT-R01

Arq. M. CRISTINA GOMES JOTTEN