

LEGENDA DE INSTALAÇÕES DE ESGOTO
 OBS: AS TUBULAÇÕES DEVERÃO SER EM PVC BRANCO RÍGIDO.


- INDICAÇÃO DE COLUNA DE VENTILAÇÃO
- INDICAÇÃO DE DRENO DE AR CONDICIONADO
- CAIXA DE PASSAGEM DE ESGOTO 60x60mm
- CAIXA DE GORDURA PVC COM TAMPA REFORÇADA
- CORPO DE CAIXA SECA 100x100x40 mm
- GRELHA e PORTA GRELHA REDONDA 100 mm cromado
- CAIXA SIFONADA COM TAMPA 250x172x50mm
- GRELHA e PORTA GRELHA QUADRADA cromado 150mm
- CORPO DE CAIXA SIFONADA 100x150x50 mm
- CORPO DE CAIXA SIFONADA 150x150x50 mm

NOTAS: INSTALAÇÕES DE ESGOTO

- AS INSTALAÇÕES PREDIAIS DE ESGOTO SANITÁRIO - PROJETO E EXECUÇÃO, DEVERÃO ATENDER Á NBR 8160: 1989
- MATERIAIS ESPECIFICADOS NO PROJETO DEVERÃO SER APLICADOS CONFORME RECOMENDAÇÕES DO FABRICANTE E ESPECIFICAÇÕES TÉCNICAS, A SUBSTITUIÇÃO POR EQUIVALENTES DEVERÁ SER APROVADA PELA FISCALIZAÇÃO, POR ESCRITO.
- OS DETALHES SÃO INDICATIVOS DE ASPECTO E FUNCIONAMENTO, SERVINDO APENAS COMO ESQUEMA DE MONTAGEM.
- LOUÇAS, METAIS E ACABAMENTOS É DE ESPECIFICAÇÃO DA ARQUITETURA.
- TODAS AS TUBULAÇÕES E CONEXÕES DEVERÃO SER EM PVC BRANCO RÍGIDO, FABRICANTE - REFERÊNCIA "TIGRE" OU EQUIVALENTE.
- DEVERÁ SER PREVISTA PROTEÇÃO MECÂNICA EM TODAS AS TUBULAÇÕES EMBUTIDAS OU ENTERRADAS.
- OS PISOS E/OU LAJES DEVERÃO TER CAIMENTO DE 0,5% NO SENTIDO INDICADO, EM DIREÇÃO AOS PONTOS DE CAPTAÇÃO.
- O CAIMENTO MÍNIMO PARA TUBULAÇÕES DE Ø 40 ATÉ Ø 75 mm, DEVERÁ SER DE 1% E NAS TUBULAÇÃO A PARTIR DE Ø 100mm DE 2%.
- AS COLUNAS DE VENTILAÇÃO RUMO AO ATÍCO, DEVERÃO TERMINAR COM ALTURA DE 0,30m ACIMA DA COBERTURA, OU 2,00m ACIMA DA COBERTURA PARA OUTRO USO.

LEGENDA DE INSTALAÇÕES DE AR CONDICIONADO

- PONTO DE DRENO Ø 50mm SIFONADO NO PISO
- PONTO DE DRENO Ø40mm NO ENTRE-FORRO
- PONTO DE DRENO Ø40mm NA PAREDE
- INDICAÇÃO DE DRENO DE AR CONDICIONADO

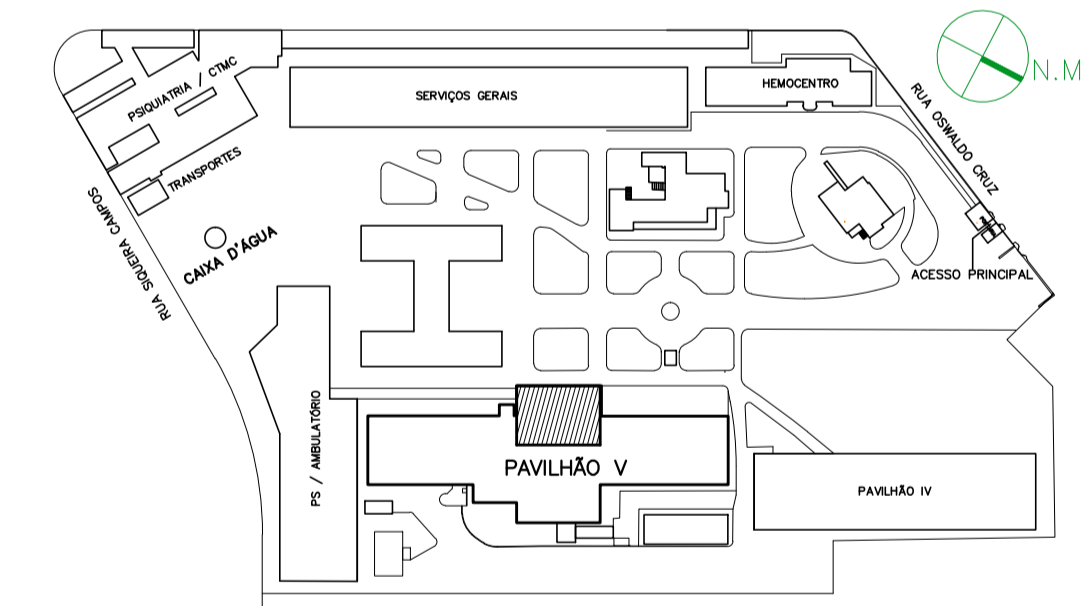

SITUAÇÃO SEM ESCALA

PAVIMENTO TÉRREO - CENTRO DE PARTO NORMAL - CPN
 Escala 1:50

- NOTAS**
1. CONFERIR MEDIDAS NO LOCAL
 2. MEDIDAS EM METRO, EXCETO ONDE INDICADO
 - 3.
 - 4.
 - 5.
 - 6.
 - 7.
 - 8.
 - 9.
 - 10.
 - 11.

R9 RSG Consultoria e Engenharia

Ricardo Soares Gomes de Oliveira Filho
 CREA 0600394286
 Telma Cristina Rodrigues Nunes Neiva
 CREA 0601776820

CREA 0873983

02	ENTREGA FINAL - PROJETO REVISADO	CABANAS	FEV/2018
01	CONFORME COMENTÁRIOS	CABANAS	DEZ/2017
00	EMIÇÃO INICIAL	CABANAS	29/11/17
REV.	DESCRIÇÃO	RESPONSÁVEL	DATA

Secretaria de Estado da Saúde

GOVERNO DO ESTADO
SÃO PAULO

HOSPITAL GUILHERME ÁLVARO
 R. OSWALDO CRUZ, 197 - BOQUEIRÃO - SANTOS/SP

REFERENCIAL: PAVILHÃO V - CENTRO DE PARTO HUMANIZADO
 PLANTA - ESGOTO

PROJETO BÁSICO DE HIDRÁULICA

FECHA: H-041
 ESCALA: 1:50
 DATA: DEZ/2017

AV. Dr. Enéas Carvalho de Aguiar, nº188, 3º andar
 São Paulo-SP Cep: 05403-9000
 Tel. (11)3066 8420 Fax (11)3066 8482

DIRETOR DE E.T.E.: Arg. ADHEMAR DIZIOLI FERNANDES
 ARQUITETO RESPONSÁVEL: Arg. CÂMLIO CHINGOTTE / Arg. ADHEMAR DIZIOLI FERNANDES