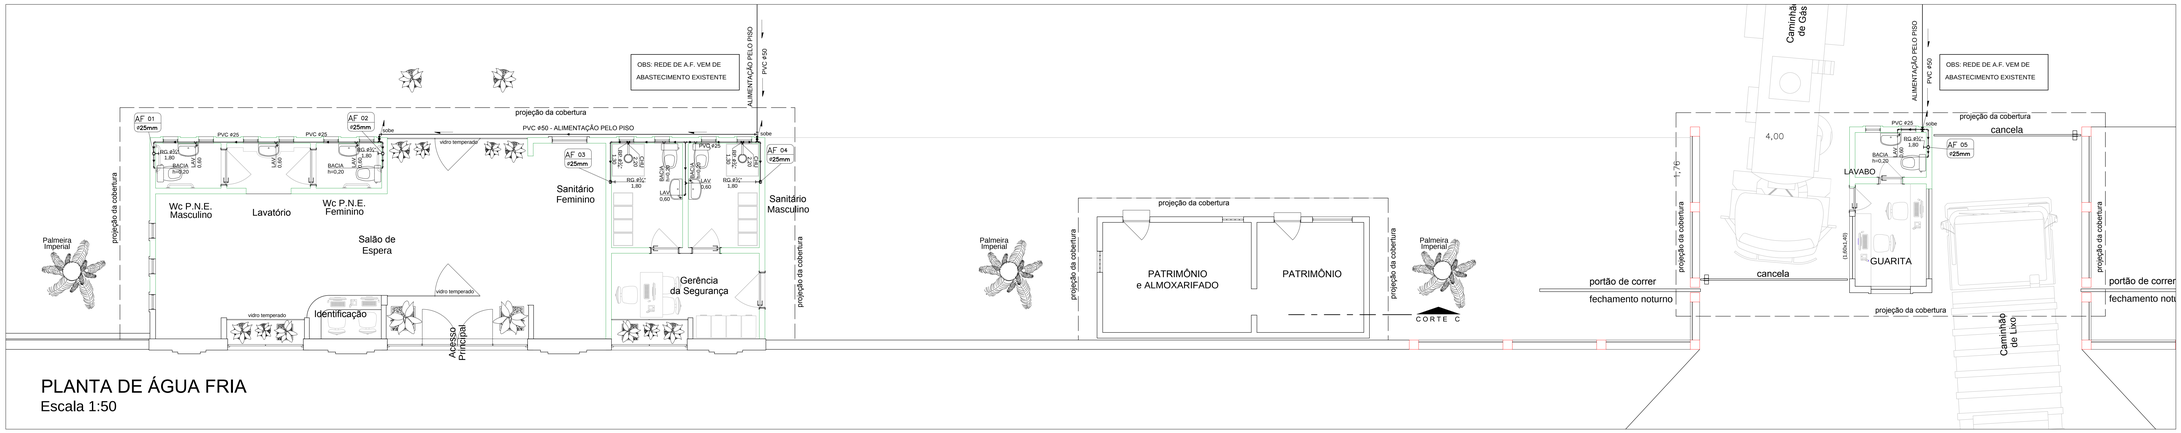

PLANTA DE ÁGUA FRIA
Escala 1:50

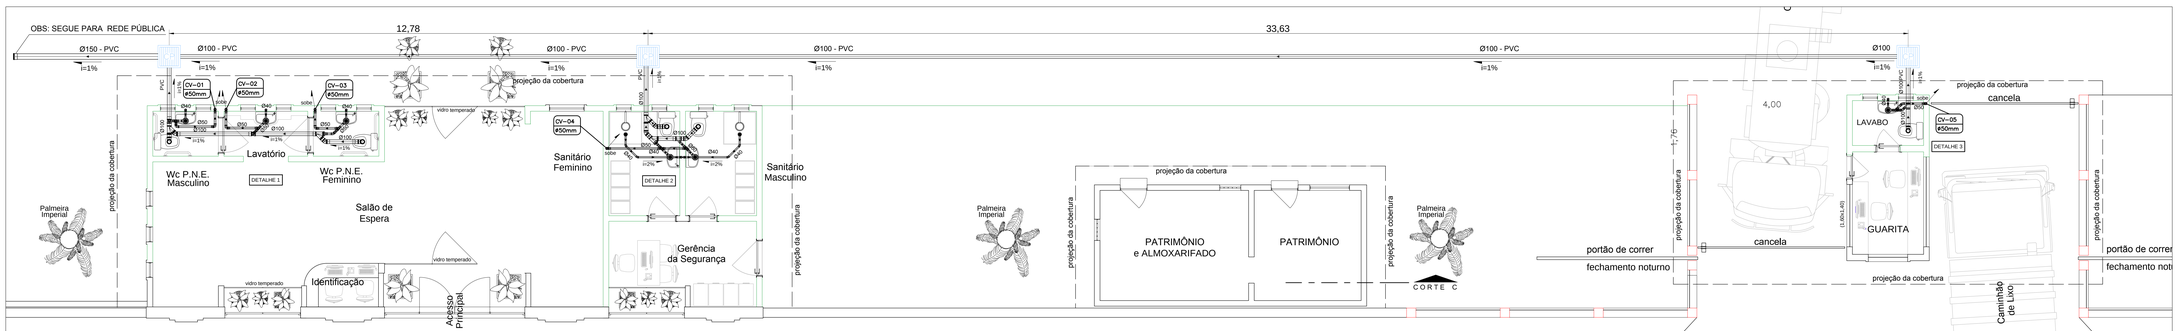

PLANTA DE ESGOTO

Hospital Guilherme Álvaro
PLANTA PÓRTICO DE ENTRADA - MODIFICADO
Escala 1:50

Hospital Guilherme Álvaro
PLANTA NOVO ACESSO PARA VEÍCULOS
Escala 1:50

LEGENDA DE INSTALAÇÕES DE ESGOTO

- INDICAÇÃO DE COLUNA DE VENTILAÇÃO
- CAIXA DE PASSAGEM DE ESGOTO 60X60cm
- CORPO DE CAIXA SECA 100x100x40mm com GRELHA e PORTA GRELHA
- CORPO DE CAIXA SIFONADA 150x150x50mm com GRELHA e PORTA GRELHA

LEGENDA DE INSTALAÇÕES DE ÁGUA FRIA

- AF 01 #25mm — INDICAÇÃO DE COLUNA DE ÁGUA FRIA
- LAV - LAVATÓRIO
- CHU - CHUVEIRO
- R.G. - REGISTRO GAVETA
- R.P. - REGISTRO PRESSÃO

NOTAS: INSTALAÇÕES DE ESGOTO

– AS INSTALAÇÕES PREDIAIS DE ESGOTO SANITÁRIO – PROJETO E EXECUÇÃO, DEVERÃO ATENDER À NBR 8160: 1989

– MATERIAIS ESPECIFICADOS NO PROJETO DEVERÃO SER APLICADOS CONFORME RECOMENDAÇÕES DO FABRICANTE E ESPECIFICAÇÕES TÉCNICAS, A SUBTITUIÇÃO POR EQUIVALENTES DEVERÁ SER APROVADA PELA FISCALIZAÇÃO, POR ESCRITO.

– LOUÇAS, METAIS E ACABAMENTOS É DE ESPECIFICAÇÃO DA ARQUITETURA.

– TODAS AS TUBULAÇÕES DEVERÃO SER EM PVC BRANCO RÍGIDO.

–DEVERÁ SER PREVISTA PROTEÇÃO MECÂNICA EM TODAS AS TUBULAÇÕES EMBUTIDAS OU ENTERRDAS.

–OS PISOS E/OU LAJES DEVERÃO TER CAIMENTO DE 0,5% NO SENTIDO INDICADO, EM DIREÇÃO AOS PONTOS DE CAPTAÇÃO.

–O CAIMENTO MINIMO PARA TUBULAÇÕES DE ø 40 ATÉ ø 75 mm, DEVERÁ SER DE 1% E NAS TUBULAÇÃO A PARTIR DE ø 100mm DE 2%.

–AS COLUNAS DE VENTILAÇÃO RUMO AO ÁTICO, DEVERÃO TERMINAR COM ALTURA DE 0,30m ACIMA DA COBERTURA, OU 2,00m ACIMA DA COBERTURA PARA OUTRO USO.

NOTAS: INSTALAÇÕES DE ÁGUA FRIA

– AS INSTALAÇÕES PREDIAIS DE ÁGUA FRIA – PROJETO E EXECUÇÃO, DEVERÃO ATENDER À NBR 5626: 1998

– A ALIMENTAÇÃO DA REDE DE ÁGUA FRIA DEVERÁ SER DERIVADA DA REDE DO ABASTECIMENTO EXISTENTE.

– MATERIAIS ESPECIFICADOS NO PROJETO DEVERÃO SER APLICADOS CONFORME RECOMENDAÇÕES DO FABRICANTE E ESPECIFICAÇÕES TÉCNICAS, A SUBTITUIÇÃO POR EQUIVALENTES DEVERÁ SER APROVADA PELA FISCALIZAÇÃO, POR ESCRITO.

– LOUÇAS, METAIS E ACABAMENTOS É DE ESPECIFICAÇÃO DA ARQUITETURA.

– TODAS AS TUBULAÇÕES DEVERÃO SER EM PVC SOLDÁVEL MARROM.

–DEVERÁ SER PREVISTA PROTEÇÃO MECÂNICA EM TODAS AS TUBULAÇÕES EMBUTIDAS OU ENTERRDAS.

–OS PISOS E/OU LAJES DEVERÃO TER CAIMENTO DE 0,5% NO SENTIDO INDICADO, EM DIREÇÃO AOS PONTOS DE CAPTAÇÃO.

–TUBOS NÃO COTADOS SERÃO DE ø 25mm.

RSG Consultoria e Engenharia
Ricardo Soares Gomes de Oliveira Filho
CREA 0600394286
Telma Cristina Rodrigues Nunes Neiva
CREA 0601776820
CREA 0873983

REV.	DESCRIÇÃO	RESPONSÁVEL	DATA
0	EMISSÃO INICIAL		24/04/18

NOTAS
1. CONFERIR MEDIDAS NO LOCAL.
2. MEDIDAS EM METRO, EXCETO ONDE INDICADO
3.
4.
5.
6.
7.
8.
9.
10.
11.

GRUPO TÉCNICO DE EDIFICAÇÕES
Av. Dr. Erikes Carvalho de Aguiar, nº 188, 3ºandar
São Paulo-SP Cep 05423-000
Tel. (11)3066 8420 Fax (11)3066 8482

SECRETARIA DE ESTADO DA SAÚDE — GOVERNO DO ESTADO SÃO PAULO

OBRA: HOSPITAL GUILHERME ÁLVARO
ENDEREÇO: AV. OSWALDO CRUZ,187–BOQUEIRÃO–SANTOS/SP
CONTEÚDO: PROJETO PARA RESTAURAÇÃO – PÓRTICO DE ENTRADA PLANTA – ESGOTO E ÁGUA FRIA.

PROJETO BÁSICO DE HIDRÁULICA

CÓDIGO DO DESENHO	FOLHA
H–041	HID 01/02
ESCALA	DATA
1:50	ABRIL /2018

ÁREA DO LOTE: 172,75m²
ARQUIVO: H:\OBRAS\HOSPITAL\GTE\HGA–PORTICO–ESG–AF – CÓPIA.DWG

RESPONSÁVEL TÉCNICO: Arq. ADHEMAR DIZIOLI FERNANDES; Arq. CAMILO CHINGOTTE