



DETALHE DE ESGOTO - 1
ESCALA-1:25

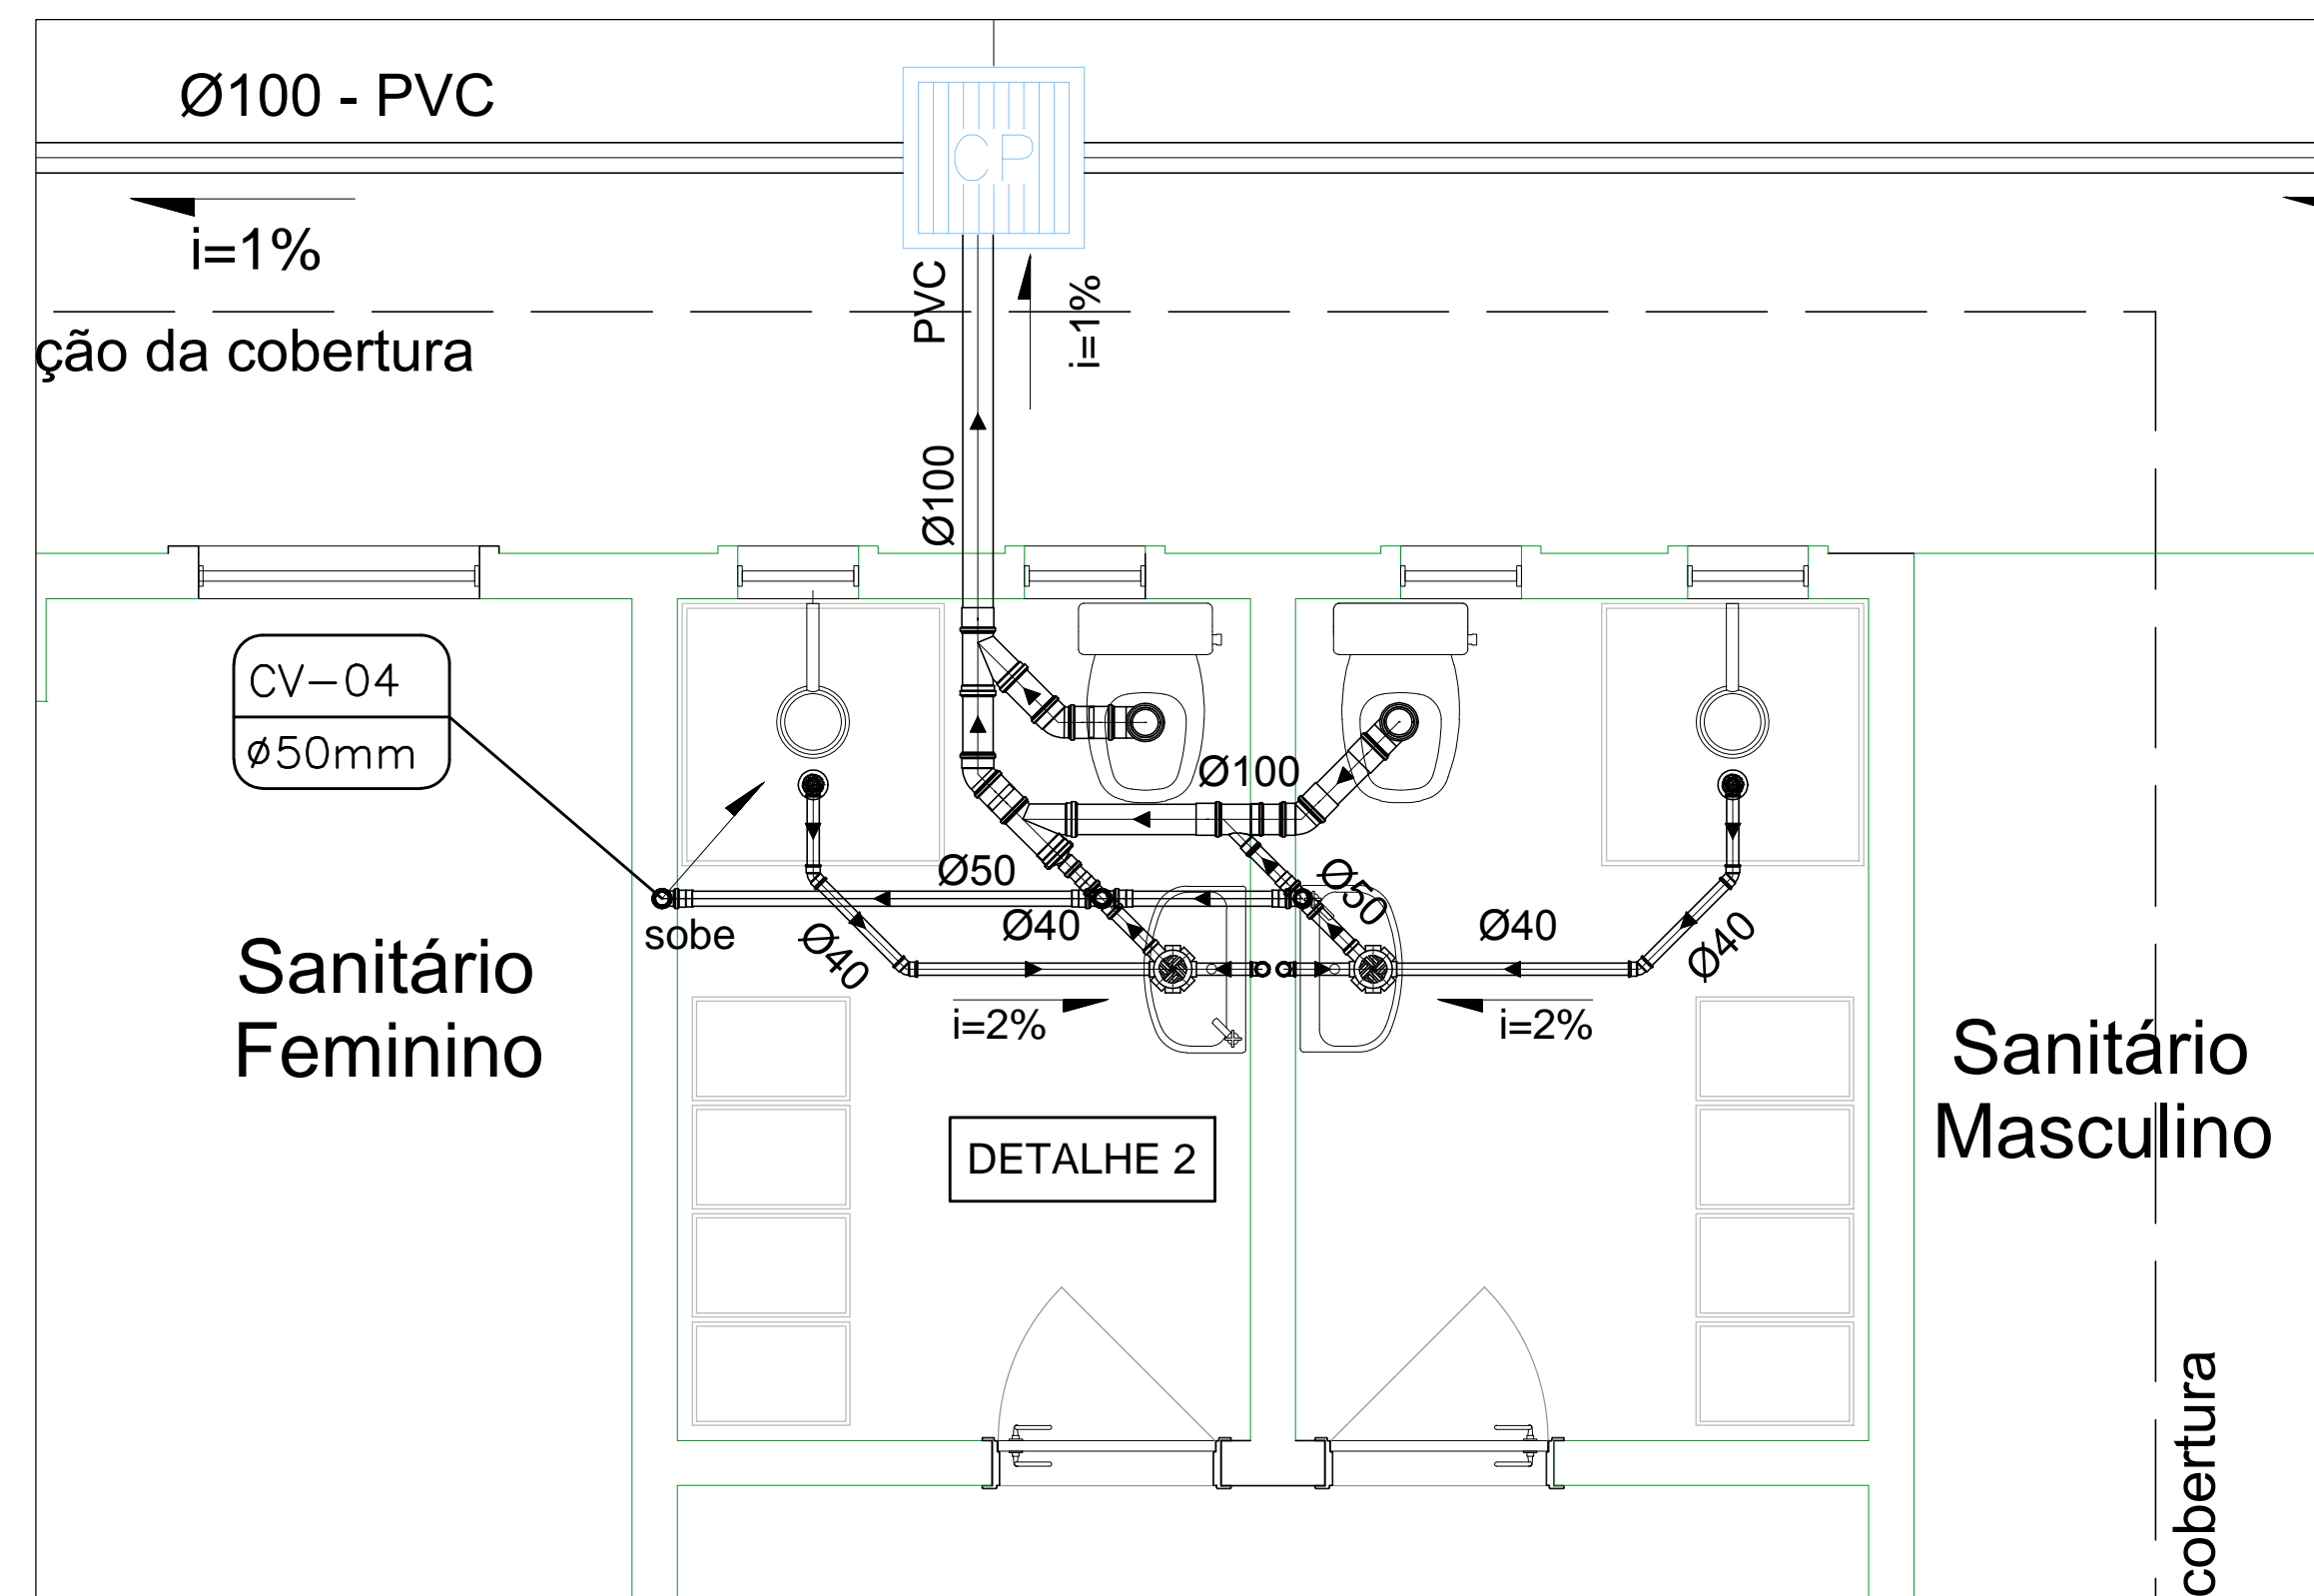

DETALHE DE ESGOTO - 2
ESCALA-1:25

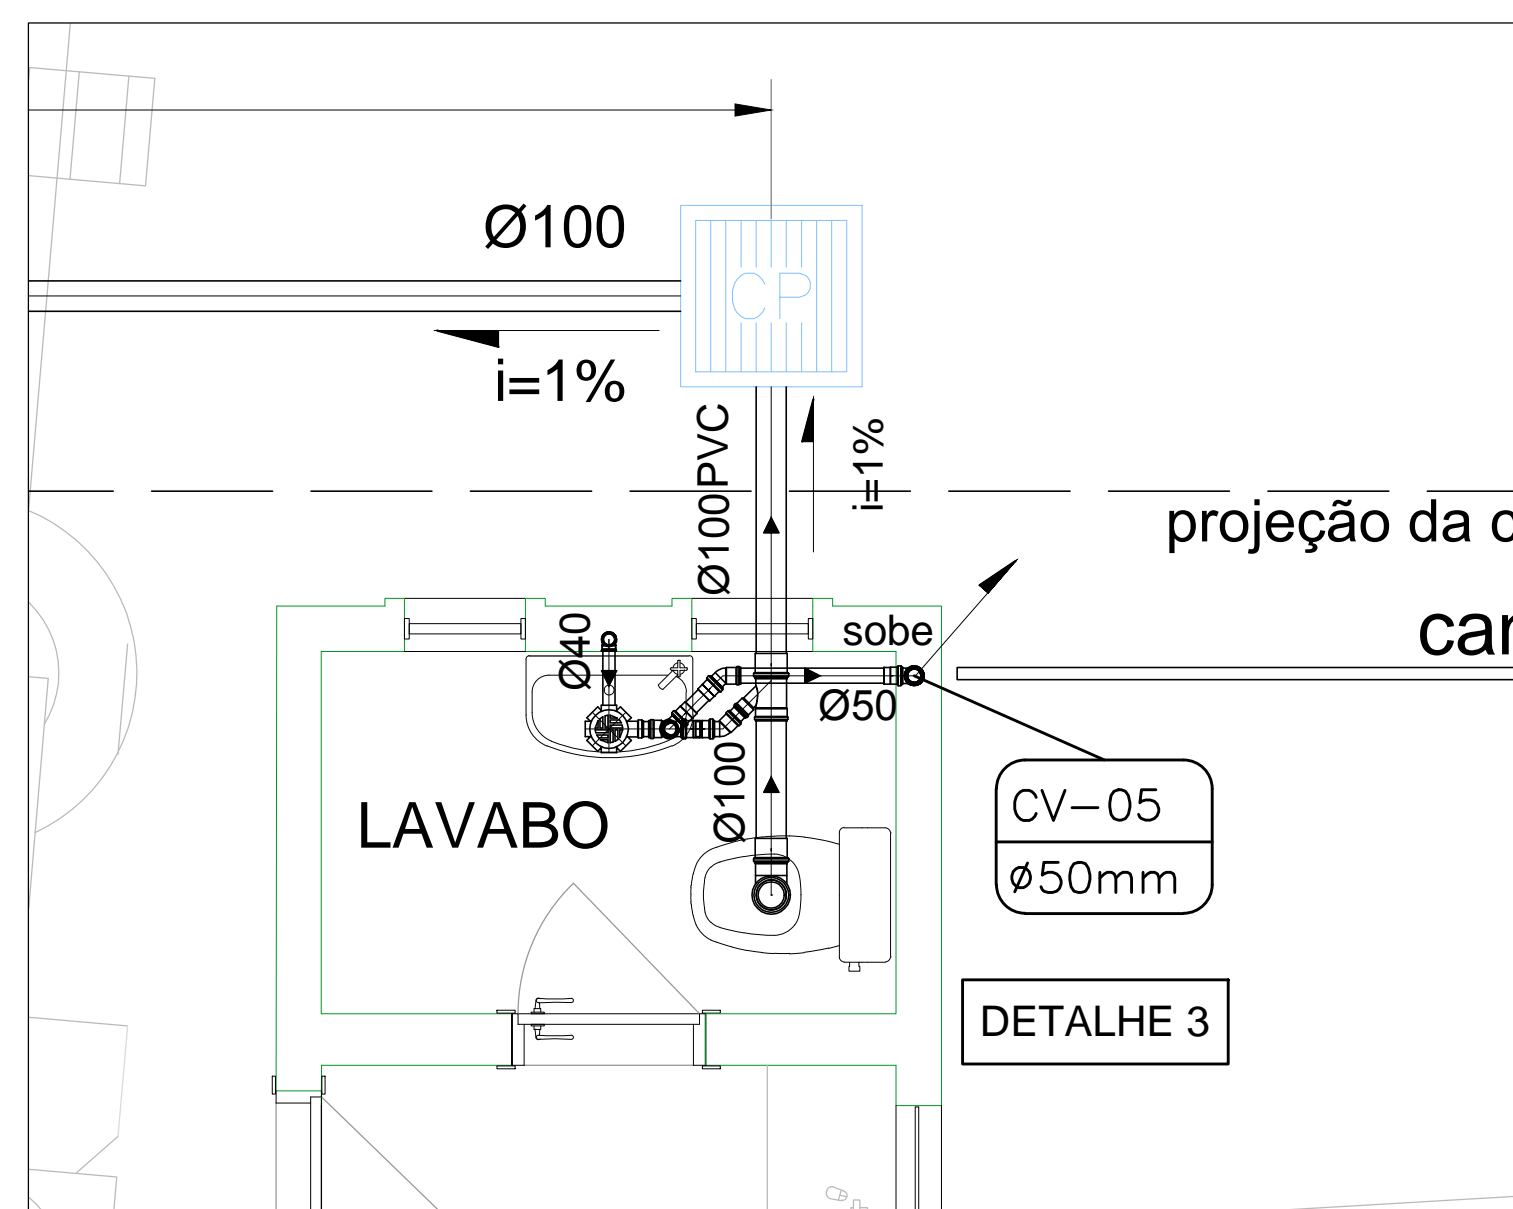

DETALHE DE ESGOTO - 3
ESCALA-1:25

QUANTITATIVO-ÁGUA FRIA			
Peças tigre ou similar	Un.	Quant.	
Joelho 90° Sold. e com Bucha de Latão 25mm x 3/4	pc	9	
Tubo Soldável 25mm (m)	m	28,00	
Tê Soldável 50mm	pc	2	
Bucha Redução Sold. Longa 50 x 25mm	pc	2	
Joelho 90° Soldável 25mm	pc	7	
Tê de Redução Soldável 50 x 25mm	pc	2	
Registro de Pressão 25mm acab. cromado DECA ou similar	pc	2	
Registro de Gaveta 25mm acab.cromado DECA ou similar	pc	5	
Tê Sold. e com Bucha de Latão 25mm x 3/4	pc	7	
Tê Soldável 25mm	pc	4	
Joelho 90° Soldável 50mm	pc	7	
Tubo Soldável 50mm (m)	m	65,00	

QUANTITATIVO-ESGOTO			
Peças tigre ou similar	Un.	Quant.	
Red. Excêntrica Esg. Série Normal DN 100x50	pc	2	
Luva Simples Esg. Série Normal DN 100	pc	21	
Tubo Esgoto de PVC Esgoto Série Normal DN 100 (m)	m	56,00	
Luva Simples Esg. Série Normal DN 50	pc	35	
Joelho 90° Esg. Série Normal DN 50	pc	18	
Joelho 45° Esg. Série Normal DN 50	pc	4	
Caixa Sifonada Redonda c/ 7 Entradas n°32 Branca 150 x 150	pc	6	
Joelho 90° Esg. Série Normal DN 40	pc	14	
Ralo Seco Redondo c/ Joelho n° 3 c/ Grelha Branca 100 x 38	pc	2	
Joelho 45° Esg. Série Normal DN 40	pc	4	
Tubo Esgoto de PVC Esgoto Série Normal DN 50 (m)	m	25,00	
Tubo Esgoto de PVC Esgoto Série Normal DN 40 (m)	m	6,00	
Junção Red. 45° Esg. Série Normal DN 100x50	pc	3	
Anel de Vedação Esgoto DN 100	pc	22	
Joelho 90° Esg. Série Normal DN 100	pc	5	
Tê Esgoto Série Normal DN 50x50	pc	6	
Tê Redução Esgoto Série Normal DN 100x50	pc	3	
Junção 45° Simples Esg. Série Normal DN 100x100	pc	4	
Tubo Esgoto de PVC Esgoto Série Normal DN 150 (m)	m	15,00	
Luva Simples Esg. Série Normal DN 150	pc	4	
Joelho 45° Esg. Série Normal. DN 100	pc	5	
Anel de Vedação Esgoto DN 50	pc	38	
Terminal de ventilação DN50	pc	5	
Caixa de passagem de esgoto pré-moldada 60x60cm	pc	3	

LEGENDA DE INSTALAÇÕES DE ESGOTO	
	INDICAÇÃO DE COLUNA DE VENTILAÇÃO
	CAIXA DE PASSAGEM DE ESGOTO 60x60cm
	CORPO DE CAIXA SECA 100x100x40mm com GRELHA e PORTA GRELHA
	CORPO DE CAIXA SIFONADA 150x150x50mm com GRELHA e PORTA GRELHA

R9 R9 Consultoria e Engenharia
 Ricardo Soares Gomes de Oliveira Filho
 CREA 0600394286
 Telma Cristina Rodrigues Nunes Neiva
 CREA 0601776820
 CREA 0873983

0	EMISSÃO INICIAL	24/04/18
REV.	DESCRIÇÃO	RESPONSÁVEL DATA
Secretaria de Estado da Saúde		
GOVERNO DO ESTADO SÃO PAULO		
HOSPITAL GUILHERME ÁLVARO		
R. OSWALDO CRUZ, 197 - BOQUEIRÃO - SANTOS/SP		
PROJETO PARA RESTAURAÇÃO - PÓRТИCO DE ENTRADA		
PLANTA - DETALHES DE ESGOTO		
PROJETO BÁSICO DE HIDRÁULICA		
H-041		HID 02/02
112,75m ²		1:25
ABRIL/2018		
Av. Dr. Enéas Carvalho de Aguiar, nº 188, 3º andar São Paulo-SP Cep 05403-000 Tel. (11)3066 8420 Fax (11)3066 8482		
GRUPO TÉCNICO DE EDIFICAÇÕES		
Arg. ADHEMAR DIZIOLI FERNANDES		
Arg. CÂMILLO CHINGOTTE		

- NOTAS**
1. CONFERIR MEDIDAS NO LOCAL
 2. MEDIDAS EM METRO, EXCETO ONDE INDICADO
 - 3.
 - 4.
 - 5.
 - 6.
 - 7.
 - 8.
 - 9.
 - 10.
 - 11.