




PÓRTICO RESTAURADO  
CORTE D  
Escala 1:100

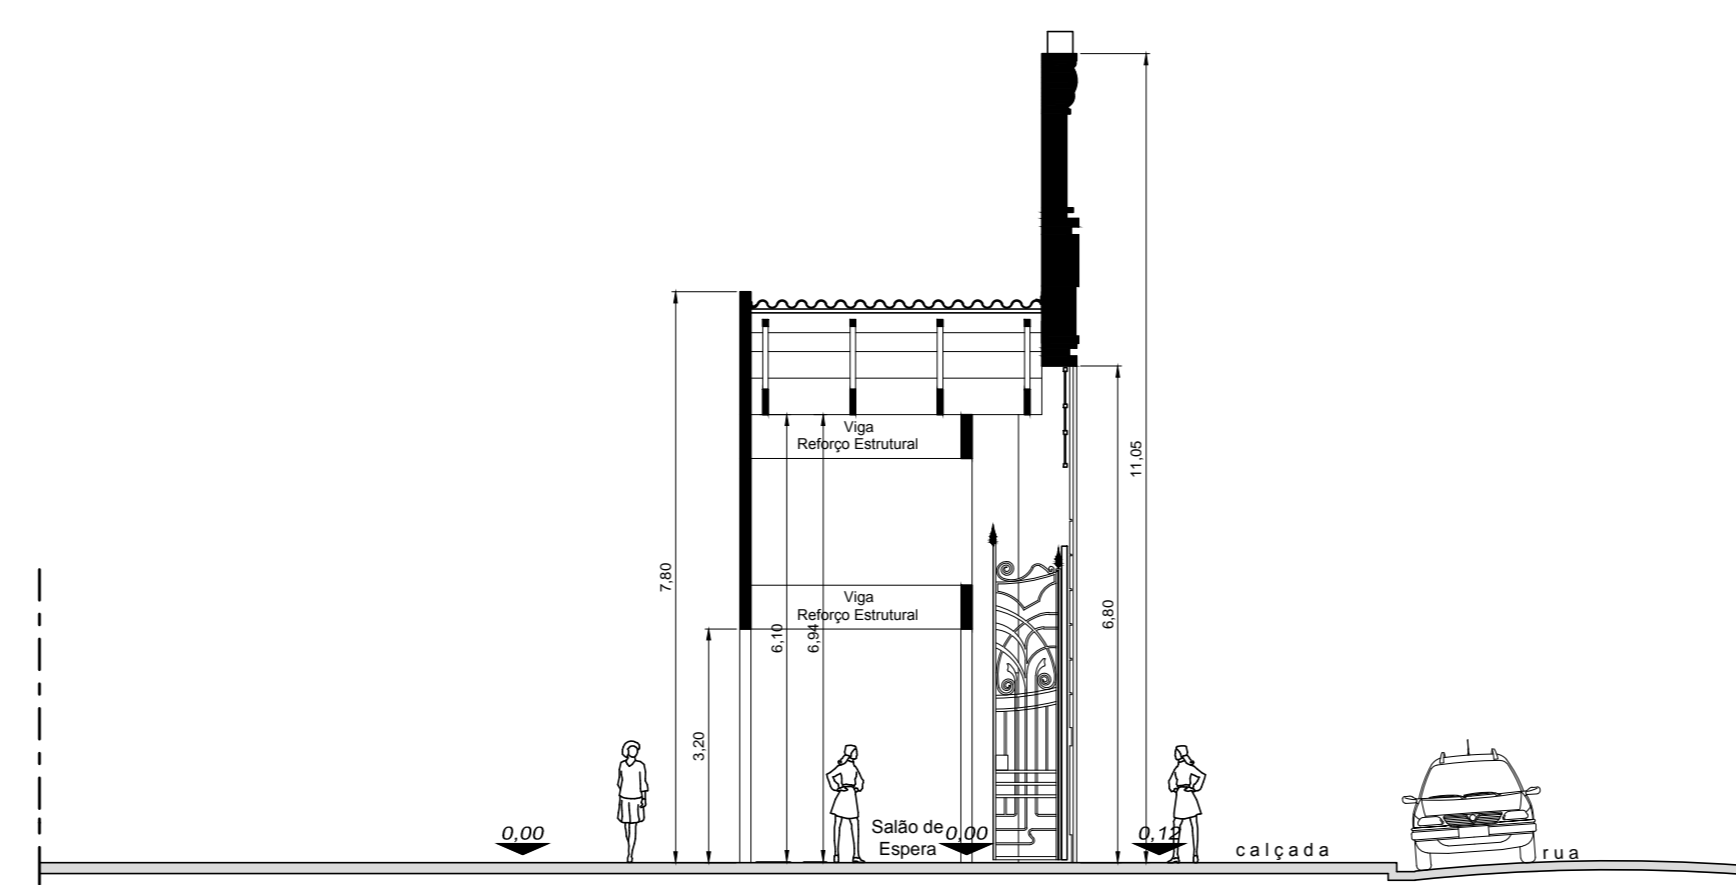


PÓRTICO RESTAURADO  
CORTE E  
Escala 1:100

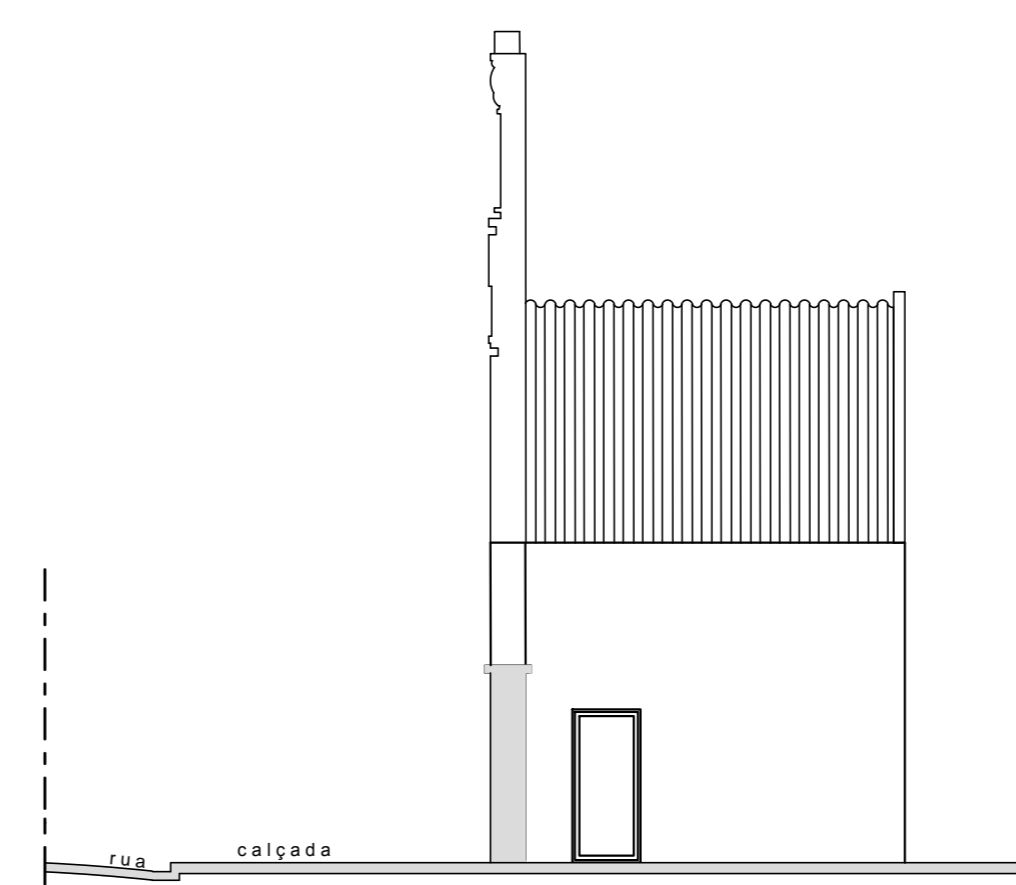


PÓRTICO RESTAURADO  
FACHADA LATERAL DIREITA  
Escala 1:100

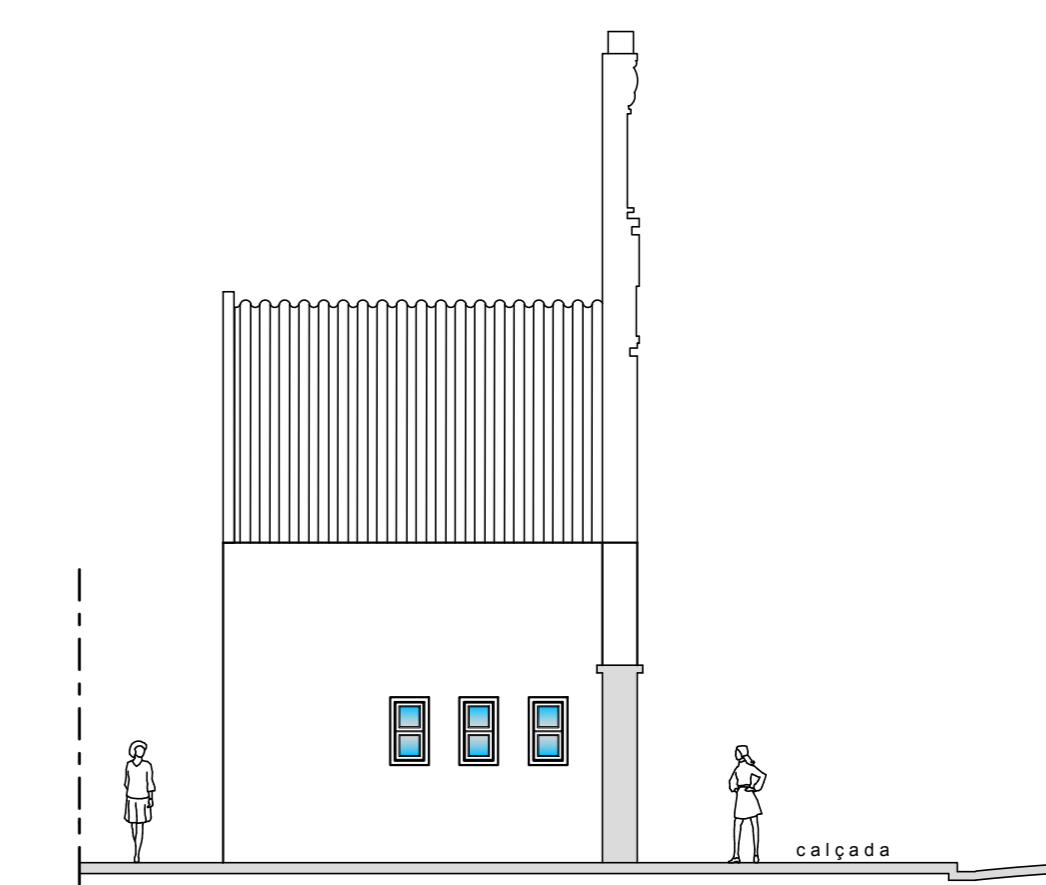

PÓRTICO RESTAURADO  
FACHADA LATERAL ESQUERDA  
Escala 1:100

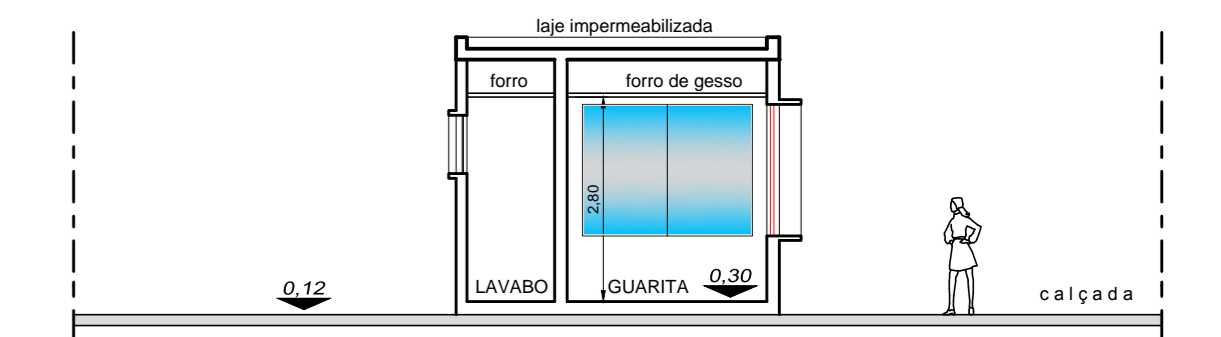


Hospital Guilherme Álvaro - PROPOSTA DO NOVO ACESSO  
CORTE F  
Escala 1:100

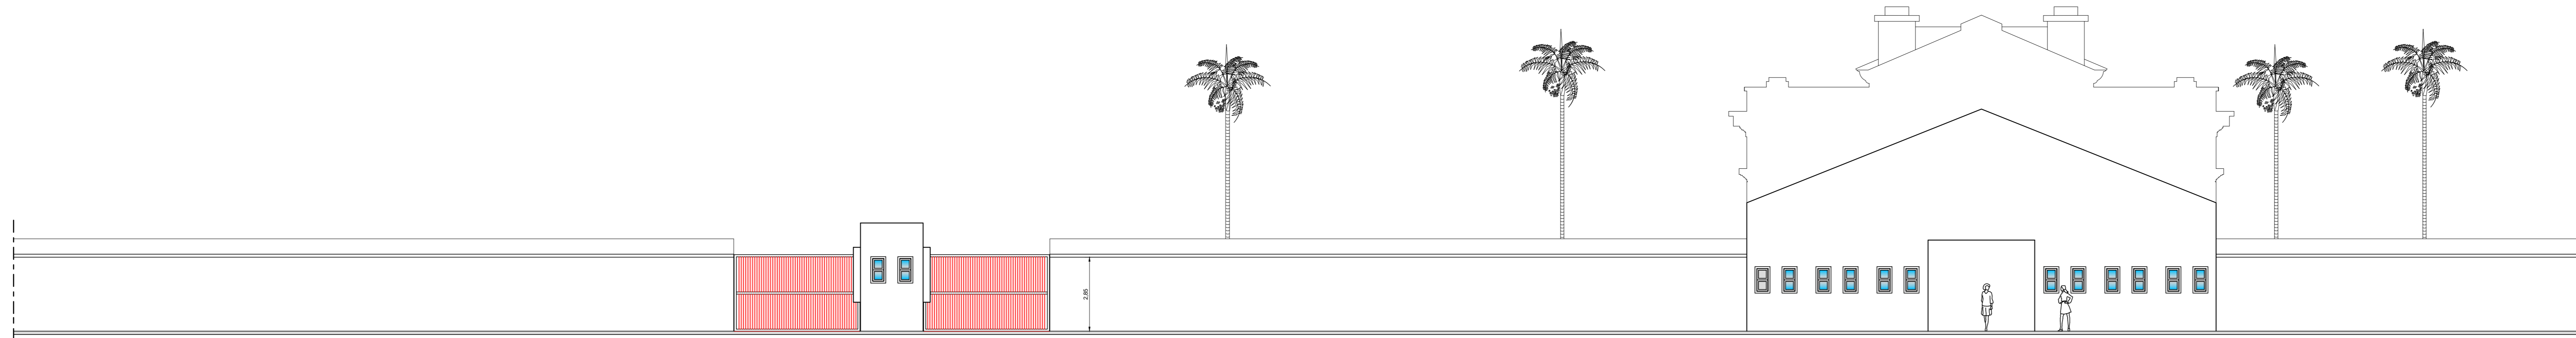


PROPOSTA DO NOVO ACESSO PARA VEÍCULOS  
ELEVÇÃO INTERNA  
Escala 1:100

PÓRTICO RESTAURADO  
FACHADA INTERNA  
Escala 1:100

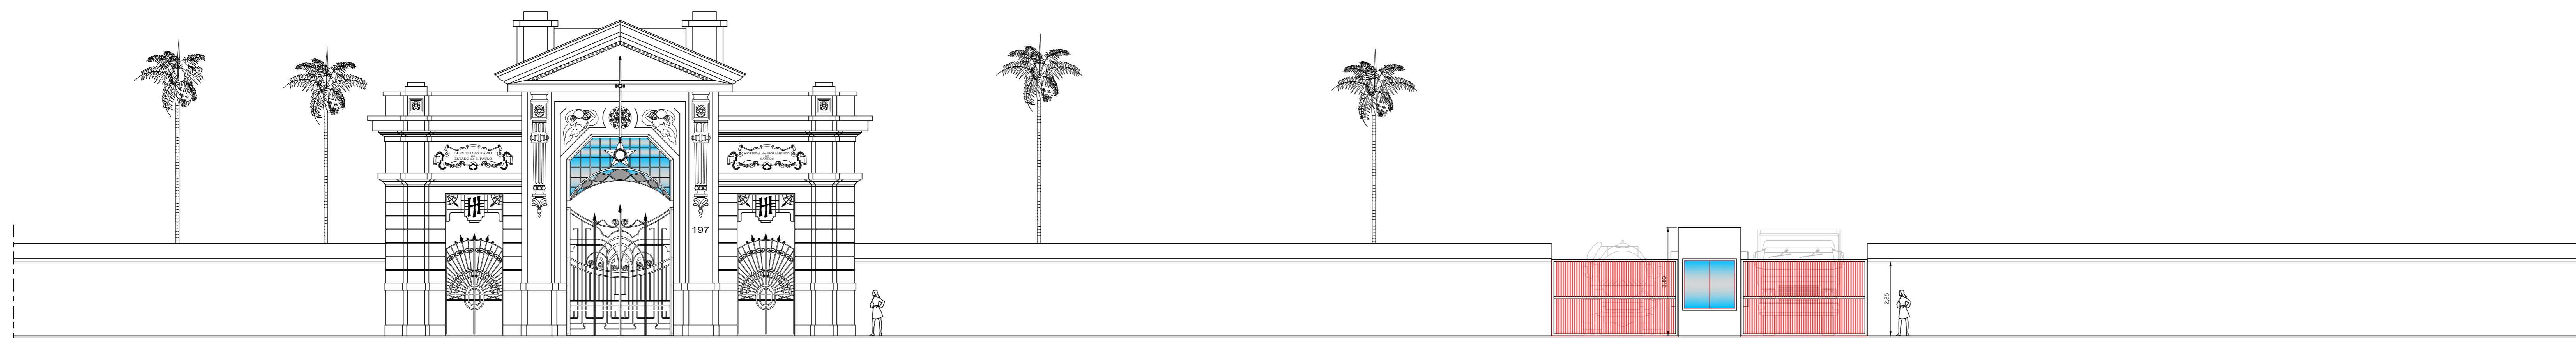


PÓRTICO RESTAURADO  
ELEVÇÃO FRONTAL  
Escala 1:100


PROPOSTA DO NOVO ACESSO PARA VEÍCULOS  
ELEVÇÃO FRONTAL  
Escala 1:100

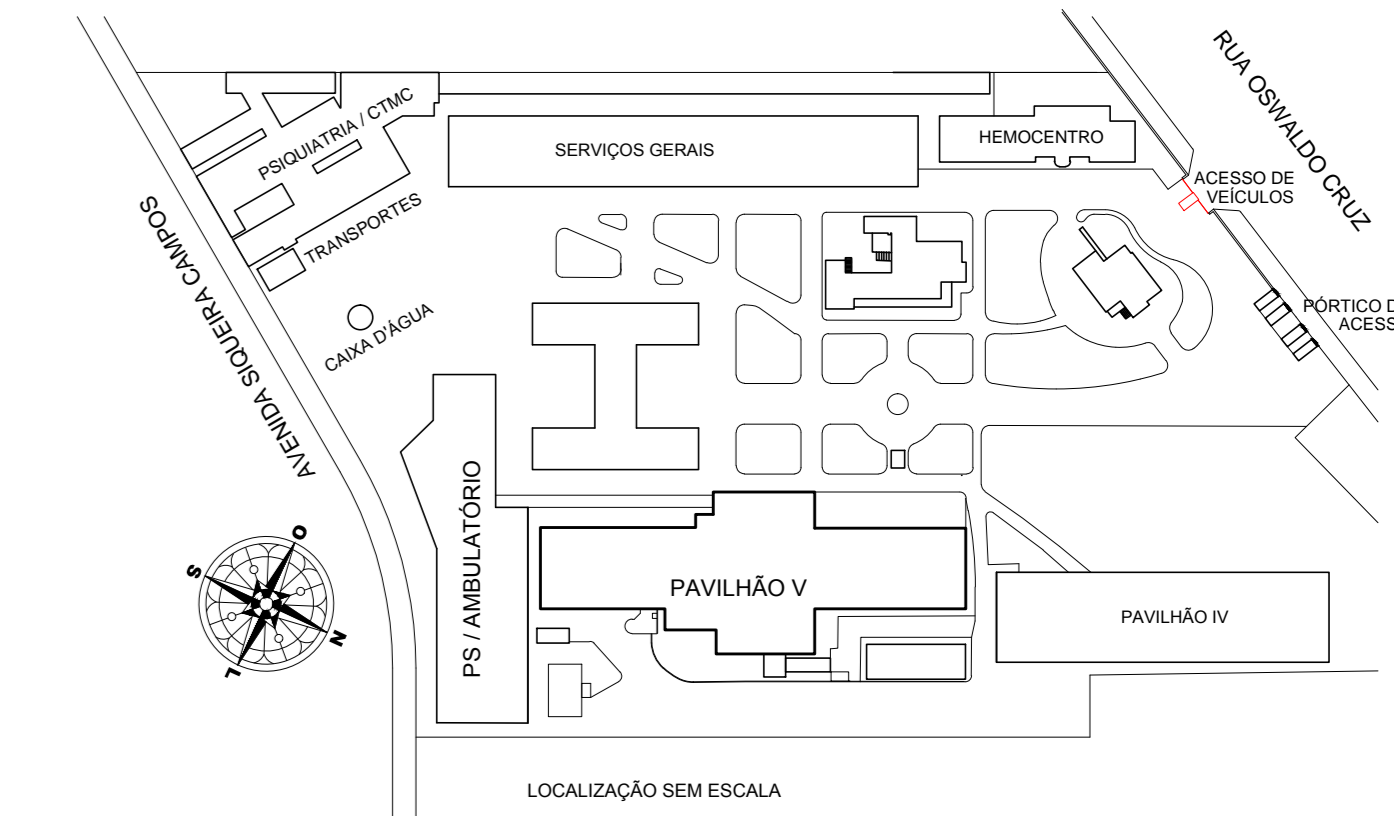

LOCALIZAÇÃO SEM ESCALA

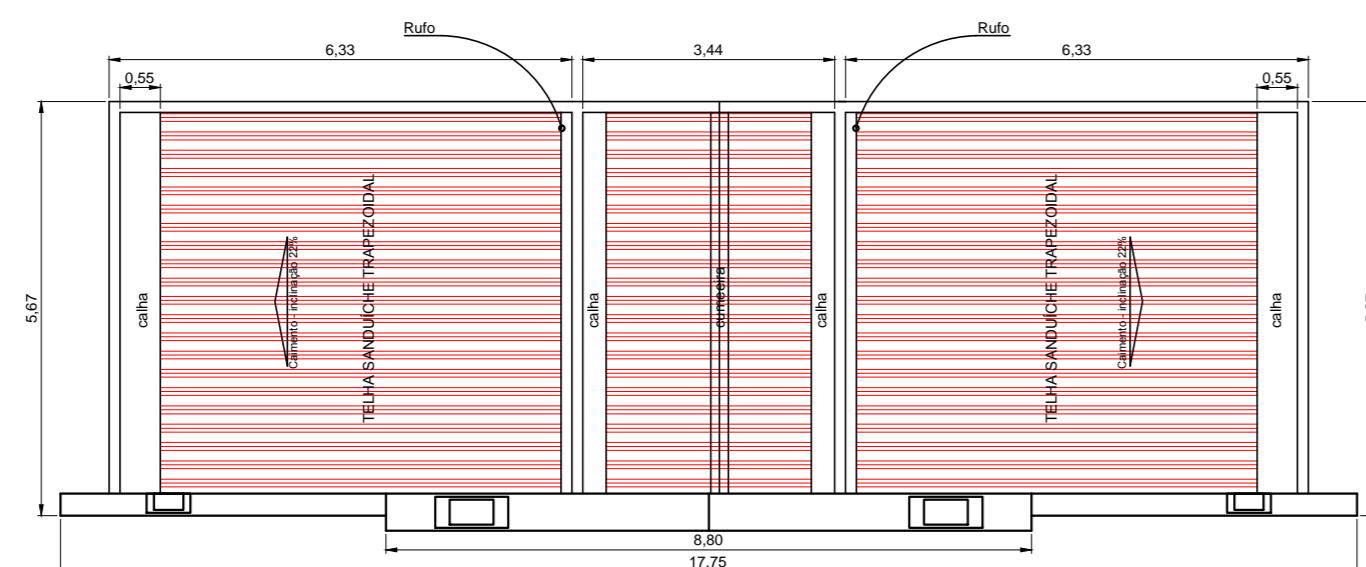


PÓRTICO RESTAURADO  
PLANTA de COBERTURA  
Escala 1:100

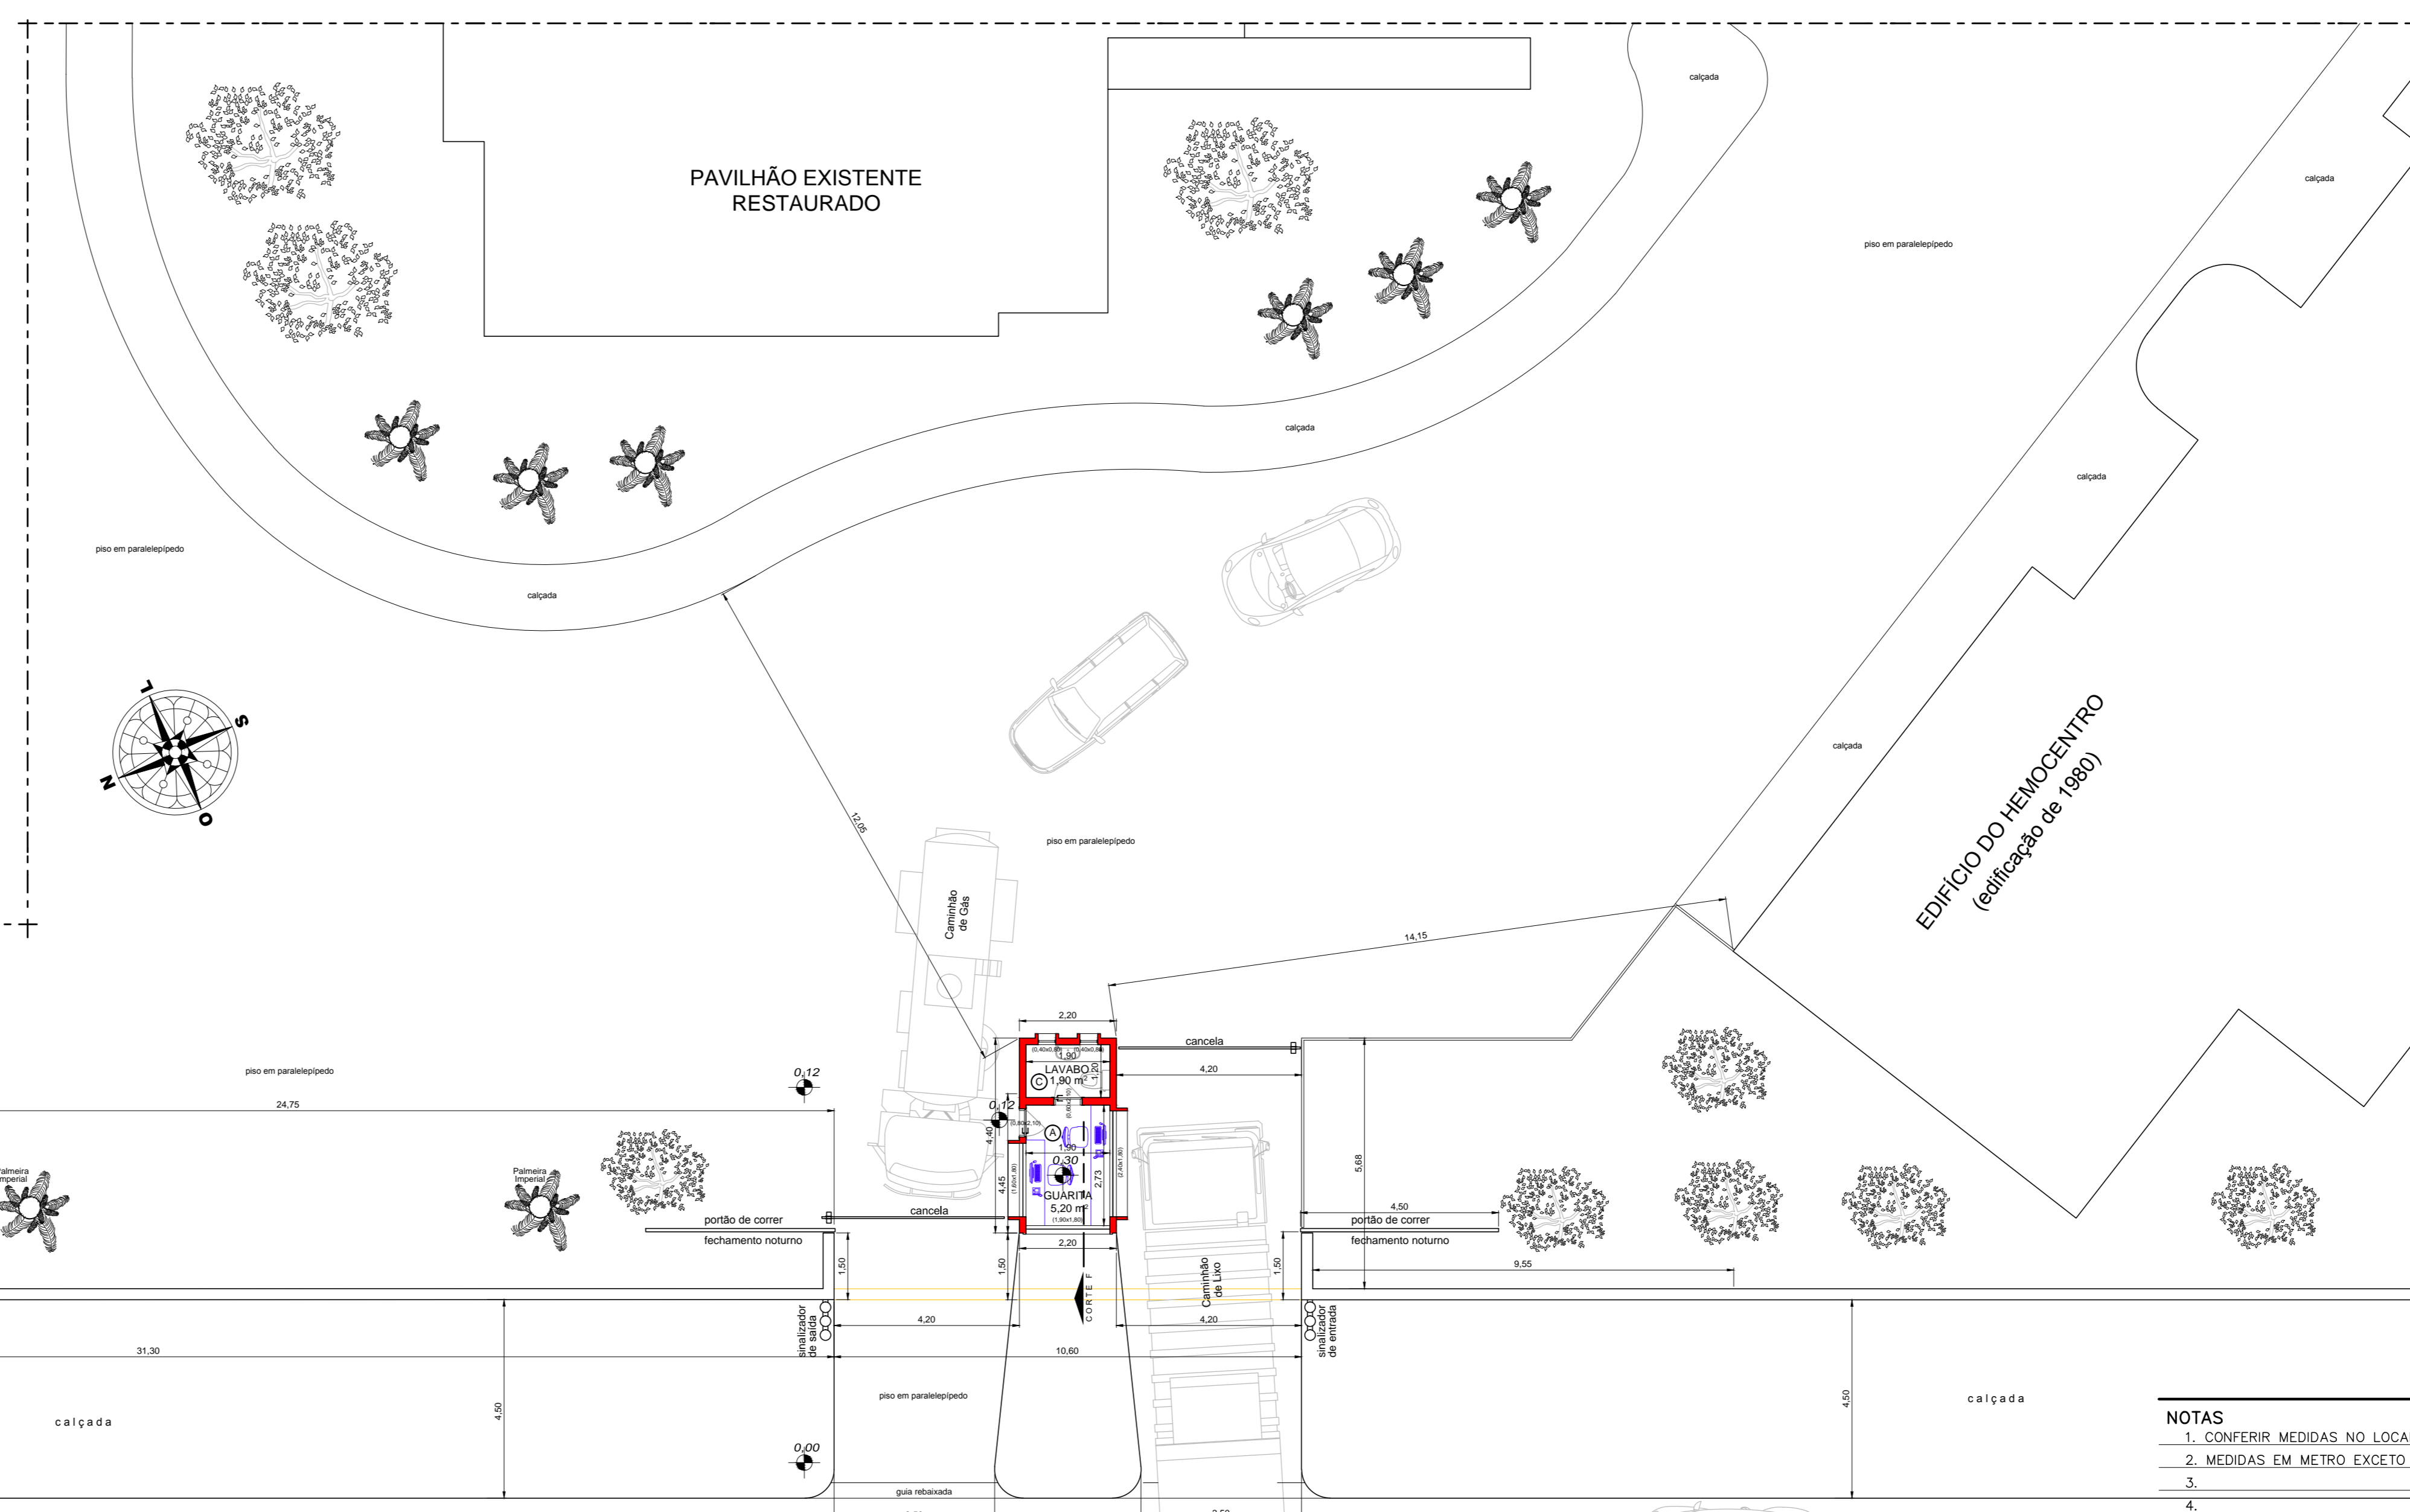

PROPOSTA DO NOVO ACESSO PARA VEÍCULOS  
PLANTA  
Escala 1:100

TABELA DE ACABAMENTOS			
PISO	RODAPÉ	PAREDE	TETO
Ⓐ Piso vinílico (manta), homogêneo e antibacteriano	Vinílico homogêneo e antibacteriano	Pintura acrílica	Fôrro de gesso acartonado, Pintura acrílica
Ⓑ Piso tipo ladrilho hidráulico	Ladrilho hidráulico	Pintura acrílica	Fôrro de gesso acartonado, Pintura acrílica
Ⓒ Piso cerâmico (porcelanato) retificado 40x40 cm - PEI 5	Cerâmico (porcelanato) h = 10 cm	Cerâmico (porcelanato) 40x40 cm	Fôrro de gesso acartonado, Pintura acrílica
Ⓓ Piso tipo ladrilho hidráulico		Cerâmico 15x15 cm	Fôrro de gesso acartonado, Pintura acrílica

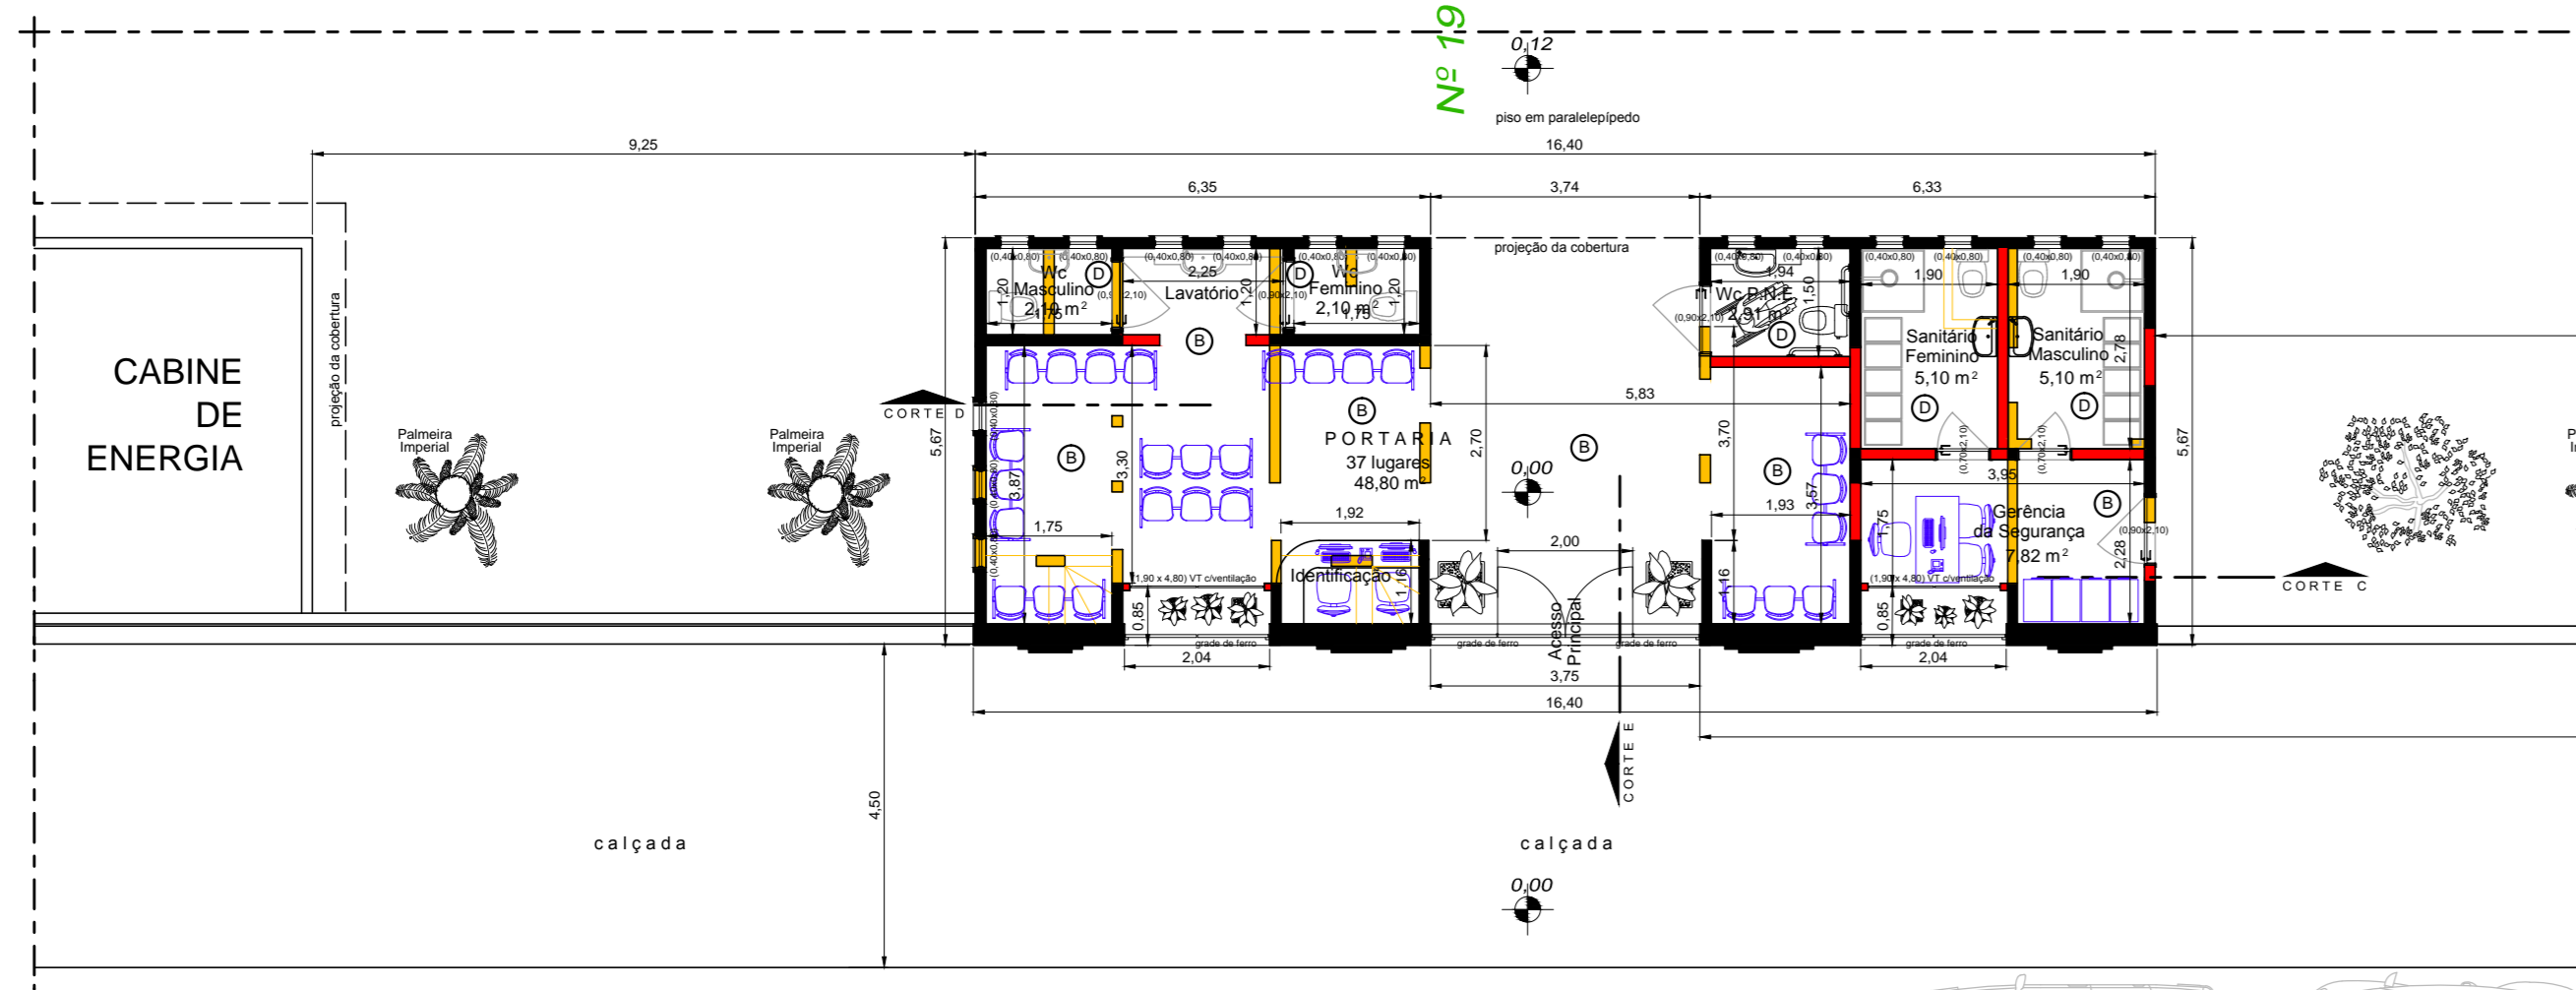

PÓRTICO RESTAURADO  
PLANTA  
Escala 1:100

- LEGENDA
- PÓRTICO EXISTENTE
  - A LEGALIZAR
  - DEMOLIR
  - CONSTRUIR

NOTAS

1. CONFERIR MEDIDAS NO LOCAL
2. MEDIDAS EM METRO, EXCETO ONDE INDICADO
- 3.
- 4.
- 5.
- 6.
- 7.
- 8.
- 9.
- 10.
- 11.

SECRETARIA DE ESTADO DA SAÚDE  
HOSPITAL GUILHERME ÁLVARO  
RUA OSWALDO CRUZ, 197 - SANTOS - SP

PROJETO BÁSICO  
Restauração do Pórtico do HGA

H-041 RES 02/02  
1:100 22/02/2018  
HGA-O.S.10-FOLHA02-ATUALIZADA-05-11-GTE.DWG

Arq. ADHEMAR DIZIOLI FERNANDES  
Arq. CÂMLIO CHINGOTTE / Arq. ADHEMAR DIZIOLI FERNANDES