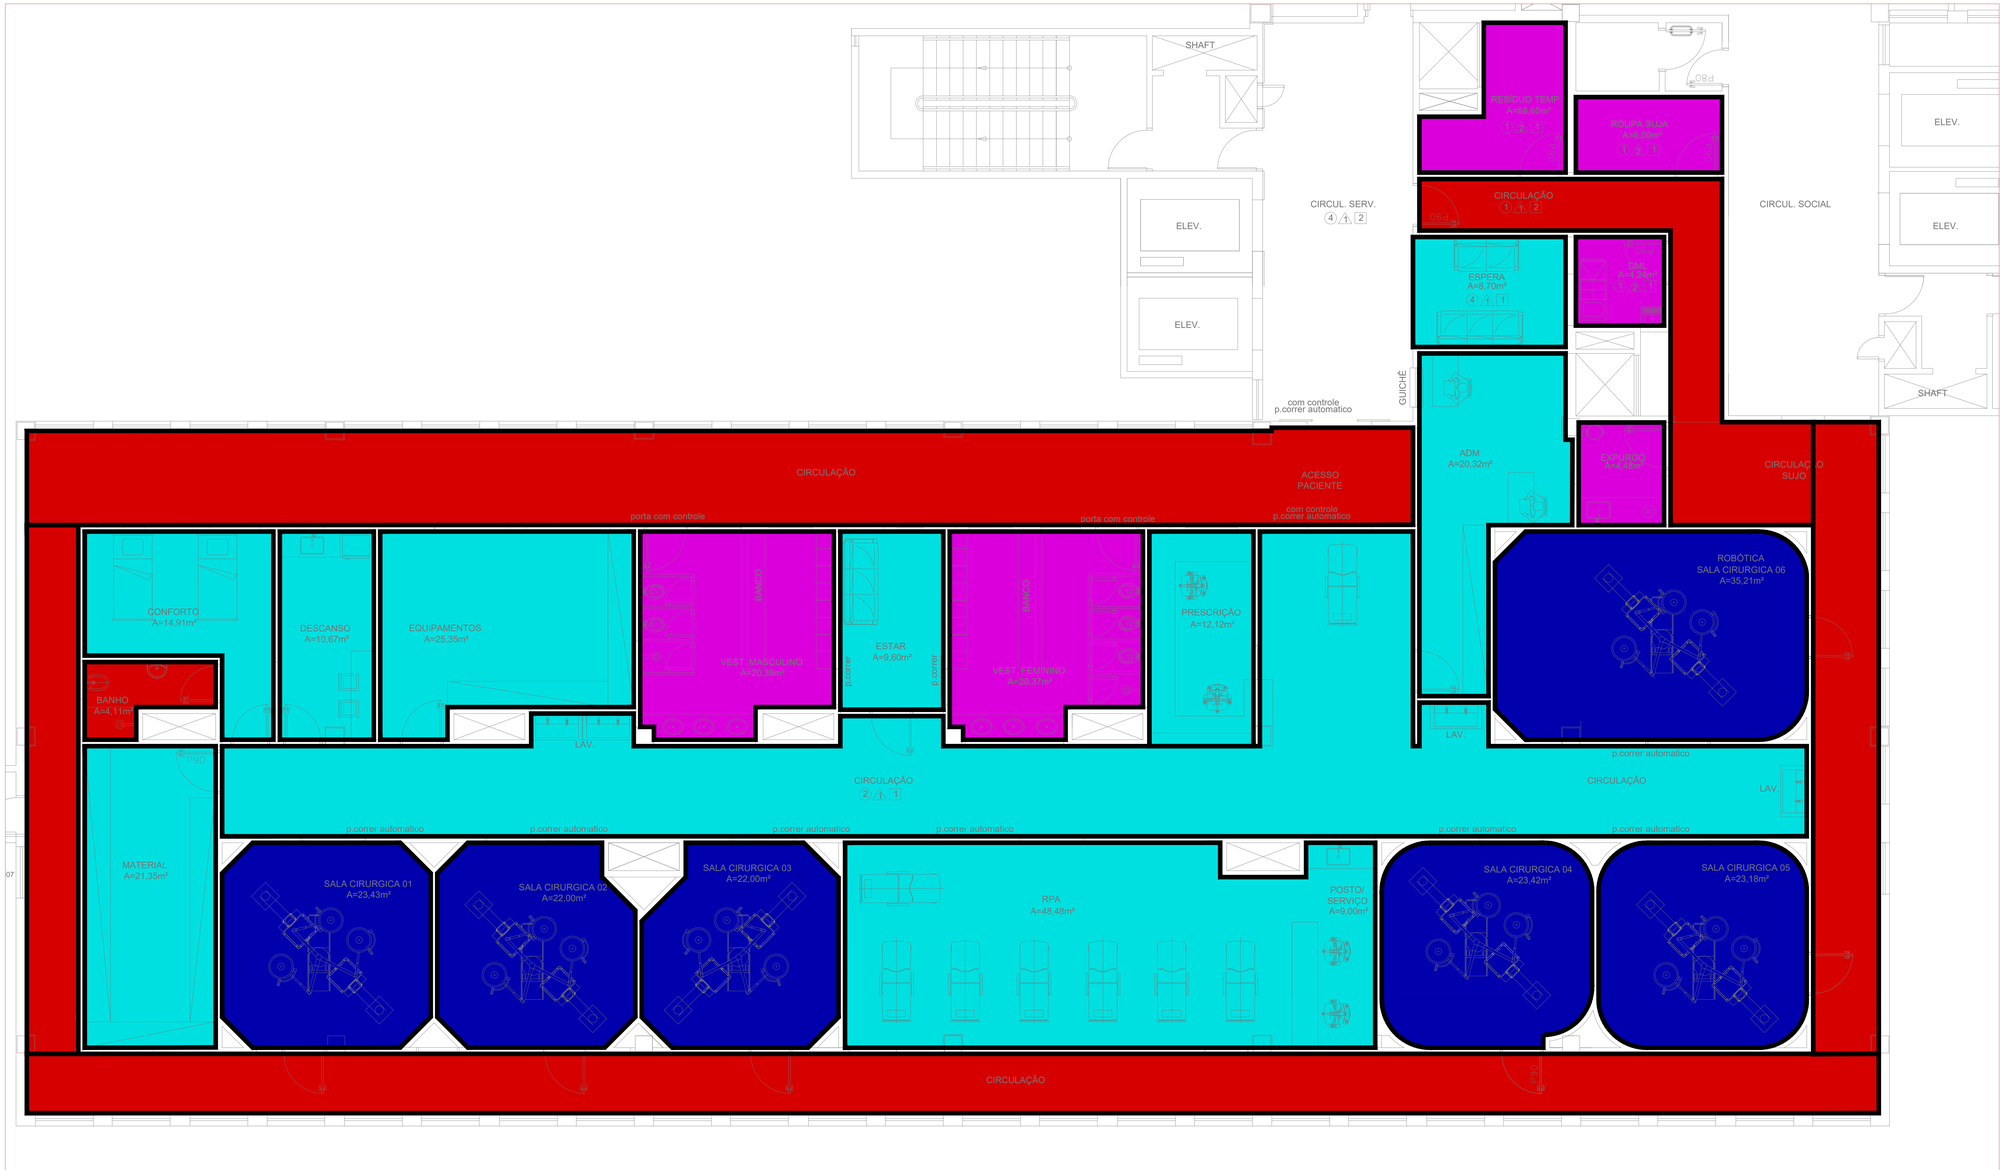

PLANTA DO 4ºPAVIMENTO - STATUS DE AMBIENTE

ESCALA 1:50

LEGENDAS

- AR CONDICIONADO , PRESSÃO (+)
  FILTRAGEM : G4 + F8 + ISO 35H
  TEMPERATURA : 20-24ºC
  UMIDADE RELATIVA MÁXIMA : 60%
  EXAUSTÃO MÍNIMA: 25% VAZÃO INSUFLAMENTO
- AR CONDICIONADO , PRESSÃO (+)
  FILTRAGEM : G4 + F8
  TEMPERATURA : 20-24ºC
  UMIDADE RELATIVA MÁXIMA
- EXAUSTÃO E VENTILAÇÃO
- EXAUSTÃO / CLIMATIZAÇÃO INDIRETA

NOTAS

1–ESTA FOLHA INDICA AS CARACTERÍSTICAS NECESSÁRIAS DA CLIMATIZAÇÃO DOS DIVERSOS AMBIENTES , BASEADO NA NBR 7256 / 2021 : TRATAMENTO DE AR EM ESTABELECIMENTOS ASSISTENCIAIS DE SAÚDE (EAS) – REQUISITOS PARA PROJETO E EXECUÇÃO DAS INSTALAÇÕES .

PLANTA CHAVE

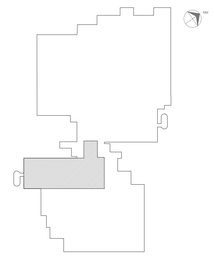

LOCALIZAÇÃO GERAL

CLAUDIO RAMOS SVAIZER:03895237809

Assinado de forma digital por CLAUDIO RAMOS SVAIZER:03895237809
Dados: 2022.10.24 07:16:46 -03'00'

SVAIZER & GUTIERREZ
engenharia
CREA: 0576836
CRU: 27817-3
TEL/FAX: (11) 4796-1420
E-MAIL: engenharia.sg@uol.com.br

PROJETISTA
ARQ. CAMILA ROSPE

ANÁLISE DE PROJETO:
☐ LIBERADO
☐ LIBERADO COM RESTRIÇÃO
☐ NÃO LIBERADO

PROJETO RECEBIDO: __/__/__
PROJETO APROVADO: __/__/__

RESPONSÁVEL TÉCNICO

REV.	DESCRIÇÃO	RESPONSÁVEL	DATA
00	EMISSÃO INICIAL	HATTORI	29/04/22

SÃO PAULO GOVERNO DO ESTADO | Secretaria de Saúde

GRUPO TÉCNICO DE EDIFICAÇÕES

Av. Dr. Enéas Carvalho de Aguiar, nº.188, 3ºandar
São Paulo-SP Cep 05403-000
Tel. (11)3066 8420 Fax (11)3066 8482

HOSPITAL GERAL DE VILA NOVA CACHOEIRINHA
AV. DEP. EMILIO CARLOS, 3000 – VILA NOVA CACHOEIRINHA – SÃO PAULO – SP

CENTRO CIRÚRGICO – 4º PAVTO.
STATUS DE AMBIENTE

PROJETO BÁSICO DE AR CONDICIONADO

DESENHO	ESCALA	FOLHA
H–044		MEC 01/03
DATA	1:50	ABRIL/2022

HGVNC–MEC–PB–CC–001–R00.DWG

CONTROLE DE ALTERAÇÃO
Engº YUKIO KITAMURA

CONTROLE DE ALTERAÇÃO
Engº ROBERTO HATTORI

HGVNC–MEC–PB–CC–001–R00.dwg