


PLANTA DE CONSTRUÇÃO – CENTRO CIRÚRGICO  
ESCALA 1/75  
PROJETO BÁSICO

PLANTA CHAVE

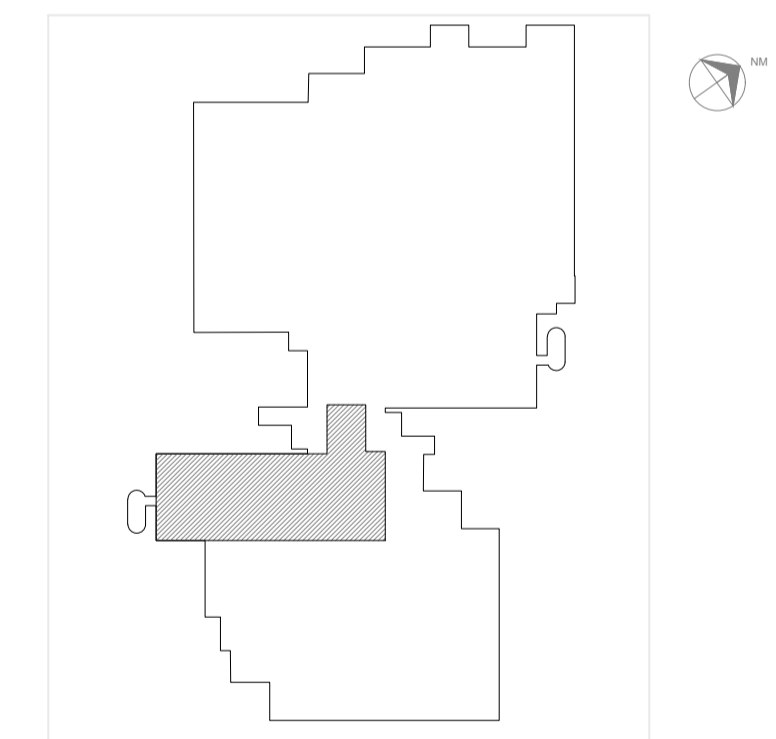

LEGENDA DE ACABAMENTOS	
○	PISO E RODAPÉ
①	PISO EXISTENTE A SER MANTIDO
②	FORRETADEIRO TÉCNICO 60x60cm, PRODUTO RETIFICADO COM JUNTAS DE ASSENTAMENTO 2mm EPÓXI, COM RODAPÉ DO MESMO MATERIAL – REF.: ELIANE OU SIMILAR
③	MANTA VINÍLICA, ESP. 2mm, COM RODAPÉ BOLEADO TIPO HOSPITALAR. REF.: TARKETT – LINHA ECLIPSE PREMIUM – CINZA CLARO OU SIMILAR
④	MANTA VINÍLICA TORO SC DA TARKETT (SALAS CIRÚRGICAS), cor 3093100, OU SIMILAR
△	PAREDE
△	PINTURA EM TINTA EPÓXI A BASE D'ÁGUA (COR A DEFINIR) – REF.: LINHA HOSPITALAR DA SHERWIN WILLIAMS OU SIMILAR
△	REVESTIMENTO CERÂMICO 30x40cm, COR BRANCO, SUPERFÍCIE BRILHANTE, JUNTA DE ASSENTAMENTO 2mm EPÓXI – REF.: ELIANE OU SIMILAR
△	REVESTIMENTO CERÂMICO 20x20cm, ACABAMENTO BRILHANTE, JUNTA DE ASSENTAMENTO 2mm EPÓXI – REF.: ELIANE OU SIMILAR
□	TETO
①	FORRO MONOLÍTICO EM GESSO ACARTONADO FIXO ESTRUTURADO, MONTADOS EM PERFIS DE AÇO COM PINTURA EM TINTA ACRÍLICA FOSCA, COR BRANCO. REF.: PLACCO-DYPRES OU SIMILAR
②	FORRO MODULAR REMOVÍVEL 625x625mm, e=15mm, BRANCO PURO, ACABAMENTO LATERAL EM FORRO MONOLÍTICO DE CHAPA DE GESSO ACARTONADO COM PINTURA ACETINADA COR BRANCO

LEGENDA DE PAREDES	
---	DEMOLIÇÃO
---	PAREDE EXISTENTE
---	PAREDE EM DRYWALL (ST) A CONSTRUIR
---	PAREDE EM DRYWALL (RU) A CONSTRUIR
LEGENDA	
---	EQUIPAMENTOS
---	MOBILIÁRIO
---	BATE-MACAS E CANTONEIRAS EM PVC DE ALTA RESISTÊNCIA COM SISTEMA DE AMORTECIMENTO NA COR VERDE OLIVA H=131mm
BANCADAS	
---	BANCADA EM GRANITO CINZA ANDORINHA, H=90cm, BORDAS ARREDONDADAS E FRONTAL DE 7cm
---	BANCADA EM GRANITO CINZA ANDORINHA, H=110cm, BORDAS ARREDONDADAS
---	BANCADA EM CHAPA DE AÇO INOX, H=90cm BORDAS ARREDONDADAS E FRONTAL DE 7cm
---	BANCADA EM MDF 3,5mm, H=80cm, COR A DEFINIR

NOTAS

1. CONFERIR MEDIDAS NO LOCAL
2. MEDIDAS EM METRO EXCETO ONDE INDICADO
- 3.
- 4.
- 5.
- 6.
- 7.
- 8.
- 9.
- 10.
- 11.

<p>PROJETISTA ARQ. CAMILA ROSPE</p>	<p>ANÁLISE DE PROJETO</p> <p><input type="checkbox"/> LIBERADO</p> <p><input type="checkbox"/> LIBERADO COM RESTRIÇÃO</p> <p><input type="checkbox"/> NÃO LIBERADO</p>	<p>PROJETO RECEBIDO EM</p> <p>PROJETO APROVADO EM</p> <p>RESPONSÁVEL TÉCNICO</p>							
	<table border="1"> <thead> <tr> <th>REV.</th> <th>DESCRIÇÃO</th> <th>RESPONSÁVEL</th> <th>DATA</th> </tr> </thead> <tbody> <tr> <td> </td> <td> </td> <td> </td> <td> </td> </tr> </tbody> </table>		REV.	DESCRIÇÃO	RESPONSÁVEL	DATA			
REV.	DESCRIÇÃO	RESPONSÁVEL	DATA						
<p><b>SÃO PAULO</b>   Secretaria de Saúde</p> <p><b>GRUPO TÉCNICO DE EDIFICAÇÕES</b></p> <p>Av. Dr. Enéas Carvalho de Aguiar, nº188, 3º andar São Paulo-SP   Cep: 05453-000 Tel. (11)3066 8420 Fax (11)3066 8482</p> <p>DIRETOR DO SITE: Eng. YUKIO KITAMURA PROFESSOR DE PRÁTICA: Arq. CÂMLIO CHINGOTTE</p>		<p>HOSPITAL GERAL DE VILA NOVA CACHOEIRINHA</p> <p>AV. DR. EMÍLIO CARLOS, 3000 – VILA NOVA CACHOEIRINHA – SÃO PAULO – SP</p> <p>REFERÊNCIA: CENTRO CIRÚRGICO – 4º PAVTO.</p> <p>PLANTA DE CONSTRUÇÃO</p> <p>PROJETO BÁSICO DE ARQUITETURA</p> <p>ÁREA: H-044</p> <p>FECHA: ARQ 03/09</p> <p>ESCALA: 1:75</p> <p>DATA: JAN/2022</p> <p>ARQUIVO: HGVC_ARQ_PB_CO_ROOT.DWG</p>							