


PLANTA DE CONSTRUÇÃO - UTI ADULTO  
ESCALA 1/50

PROJETO BÁSICO

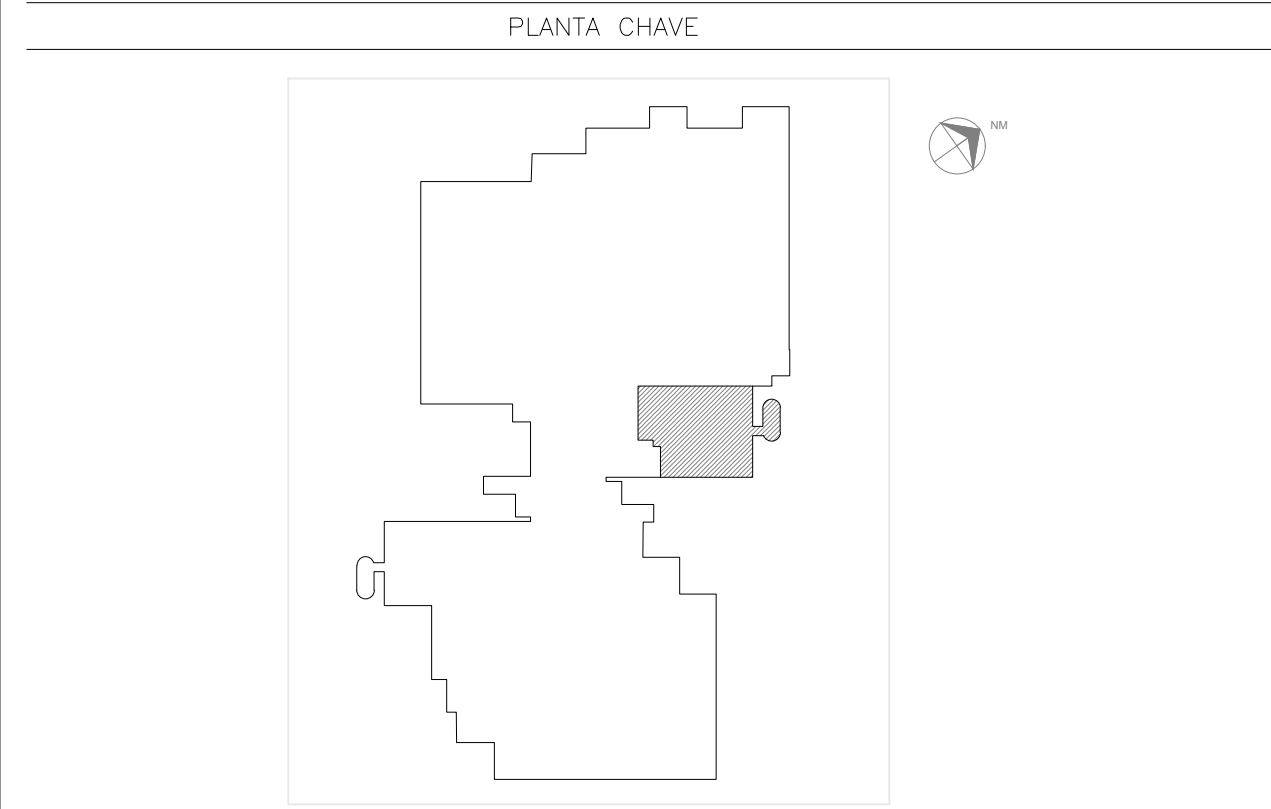

LEGENDA DE ACABAMENTOS	
○	PISO E RODAPÉ
Ⓜ	PISO EXISTENTE A SER MANTIDO
①	PORCELANATO TÉCNICO 60x60cm, PRODUTO RETIFICADO COM JUNTAS DE ASSENTAMENTO 2mm EPÓXI, COM RODAPÉ DO MESMO MATERIAL - REF.: ELIANE OU SIMILAR
②	MANTA VINÍLICA, ESP. 2mm, COM RODAPÉ BOLEADO TIPO HOSPITALAR. REF.: TARKETT - LINHA ECLIPSE PREMIUM - CINZA CLARO OU SIMILAR
③	MANTA VINÍLICA TORO SC DA TARKETT (SALAS CIRÚRGICAS), cor 3093100, OU SIMILAR
△	PAREDE
△	REVESTIMENTO EXISTENTE A SER MANTIDO
△	PINTURA EM TINTA EPÓXI A BASE D'ÁGUA (COR A DEFINIR) - REF.: LINHA HOSPITALAR DA SHERWIN WILLIAMS OU SIMILAR
△	REVESTIMENTO CERÂMICO 30x40cm, COR BRANCO, SUPERFÍCIE BRILHANTE, JUNTA DE ASSENTAMENTO 2mm EPÓXI - REF.: ELIANE OU SIMILAR
△	REVESTIMENTO CERÂMICO 20x20cm, ACABAMENTO BRILHANTE, JUNTA DE ASSENTAMENTO 2mm EPÓXI - REF.: ELIANE OU SIMILAR
□	TETO
Ⓜ	EXISTENTE A SER PINTADO
①	FORRO MONOLÍTICO EM GESSO ACARTONADO FIXO ESTRUTURADO, MONTADOS EM PERFIS DE AÇO COM PINTURA EM TINTA ACRÍLICA FOSCA, COR BRANCO. REF.: PLACO-GYPRES OU SIMILAR
②	FORRO MODULAR REMOVÍVEL 625x625mm, e=15mm, BRANCO PURO, ACABAMENTO LATERAL EM FORRO MONOLÍTICO DE CHAPA DE GESSO ACARTONADO COM PINTURA ACRÍLICA COR BRANCO

LEGENDA DE PAREDES	
—	PAREDE EXISTENTE
—	PAREDE EM DRYWALL (ST) A CONSTRUIR
—	PAREDE EM DRYWALL (RU) A CONSTRUIR
LEGENDA	
—	EQUIPAMENTOS
—	MOBILIÁRIO
—	RÉGUA DE GASES
—	- PONTO DE VÁCUO (VAC)
—	- PONTO DE AR COMPRIMIDO (AC)
—	- PONTO DE OXIGÊNIO (O2)
—	BATE-MACAS E CANTONEIRAS EM PVC DE ALTA RESISTÊNCIA COM SISTEMA DE AMORTECIMENTO NA COR VERDE OLIVA h=131mm

BANCADAS	
—	BANCADA EM GRANITO CINZA ANDORINHA, H=90cm, BORDAS ARREDONDADAS E FRONTAL DE 7cm
—	BANCADA EM GRANITO CINZA ANDORINHA, H=110cm, BORDAS ARREDONDADAS
—	BANCADA EM CHAPA DE AÇO INOX, H=90cm BORDAS ARREDONDADAS E FRONTAL DE 7cm
—	BANCADA EM MDF 3,5mm, H=80cm, COR A DEFINIR

NOTAS

1. CONFERIR MEDIDAS NO LOCAL
2. MEDIDAS EM METRO EXCETO ONDE INDICADO
- 3.
- 4.
- 5.
- 6.
- 7.
- 8.
- 9.
- 10.
- 11.

**SVAIZER & GUTIERREZ**  
e n g e n h e i r o s

CRCA: 0576038  
CAUI: 27817-3  
TEL/FAX: (11) 4796-1420  
E-MAIL: engenharia@svai.com.br

PROJETISTA: ARQ. CAMILA ROSPE

RESPONSÁVEL TÉCNICO

REV.	DESCRIÇÃO	RESPONSÁVEL	DATA

**SÃO PAULO** | Secretaria de Saúde  
GOVERNO DO ESTADO

**GRUPO TÉCNICO DE EDIFICAÇÕES**

HOSPITAL GERAL DE VILA NOVA CACHOEIRINHA  
AV. DR. EMÍLIO CARLOS, 3000 - VILA NOVA CACHOEIRINHA - SÃO PAULO - SP

REFERÊNCIA: UTI ADULTO - 3º PAVTO. PLANTA DE CONSTRUÇÃO

PROJETO BÁSICO DE ARQUITETURA

ÁREA: H-044 | FOLHA: ARQ 03/09

ESCALA: 1/50 | DATA: JAN/2022

PROJETO: HGVNC\_ARQ\_PB\_UTI\_R00.DWG

DIRETOR DE SITE: Eng.º YUKIO KITAMURA  
PROFESSOR DE ARQUITETURA: Arq. CÂMLIO CHINGOTTE