




- TUBULAÇÃO DE ÁGUA FRIA
- TUBULAÇÃO DE ESGOTO
- TUBULAÇÃO DE ÁGUA QUENTE
- TUBULAÇÃO DE VENTILAÇÃO

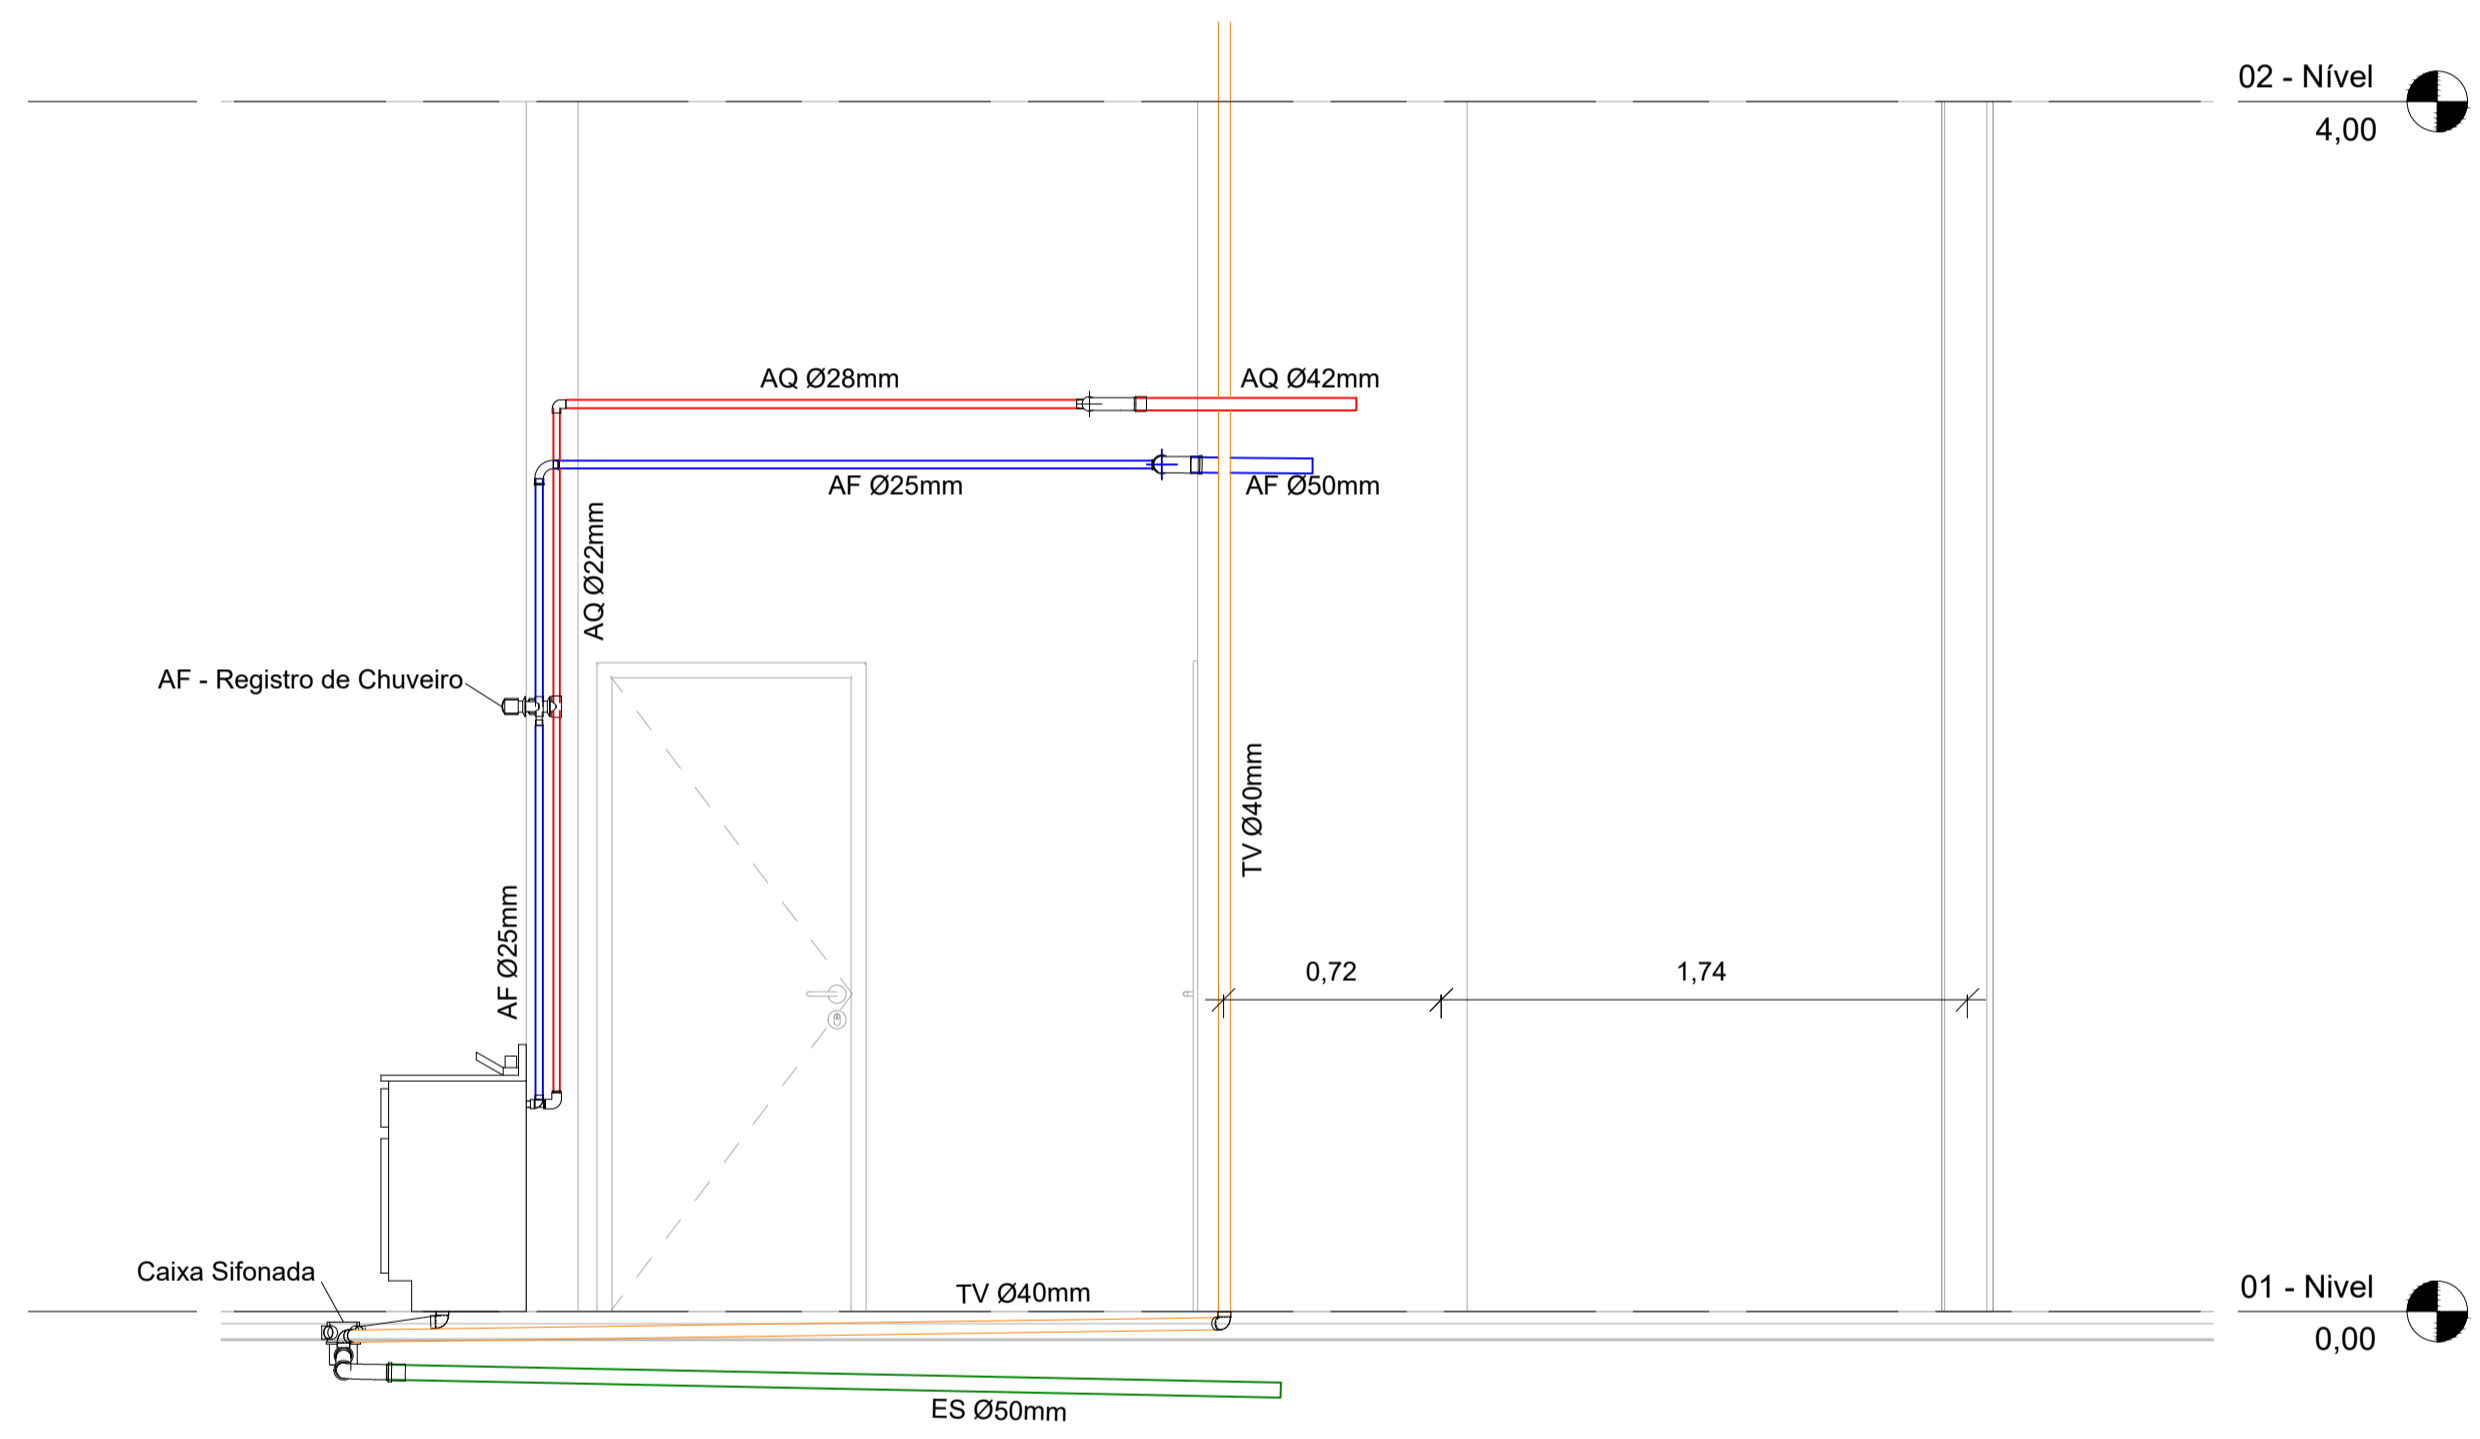


4 Lavatórios Circulação
1 : 25

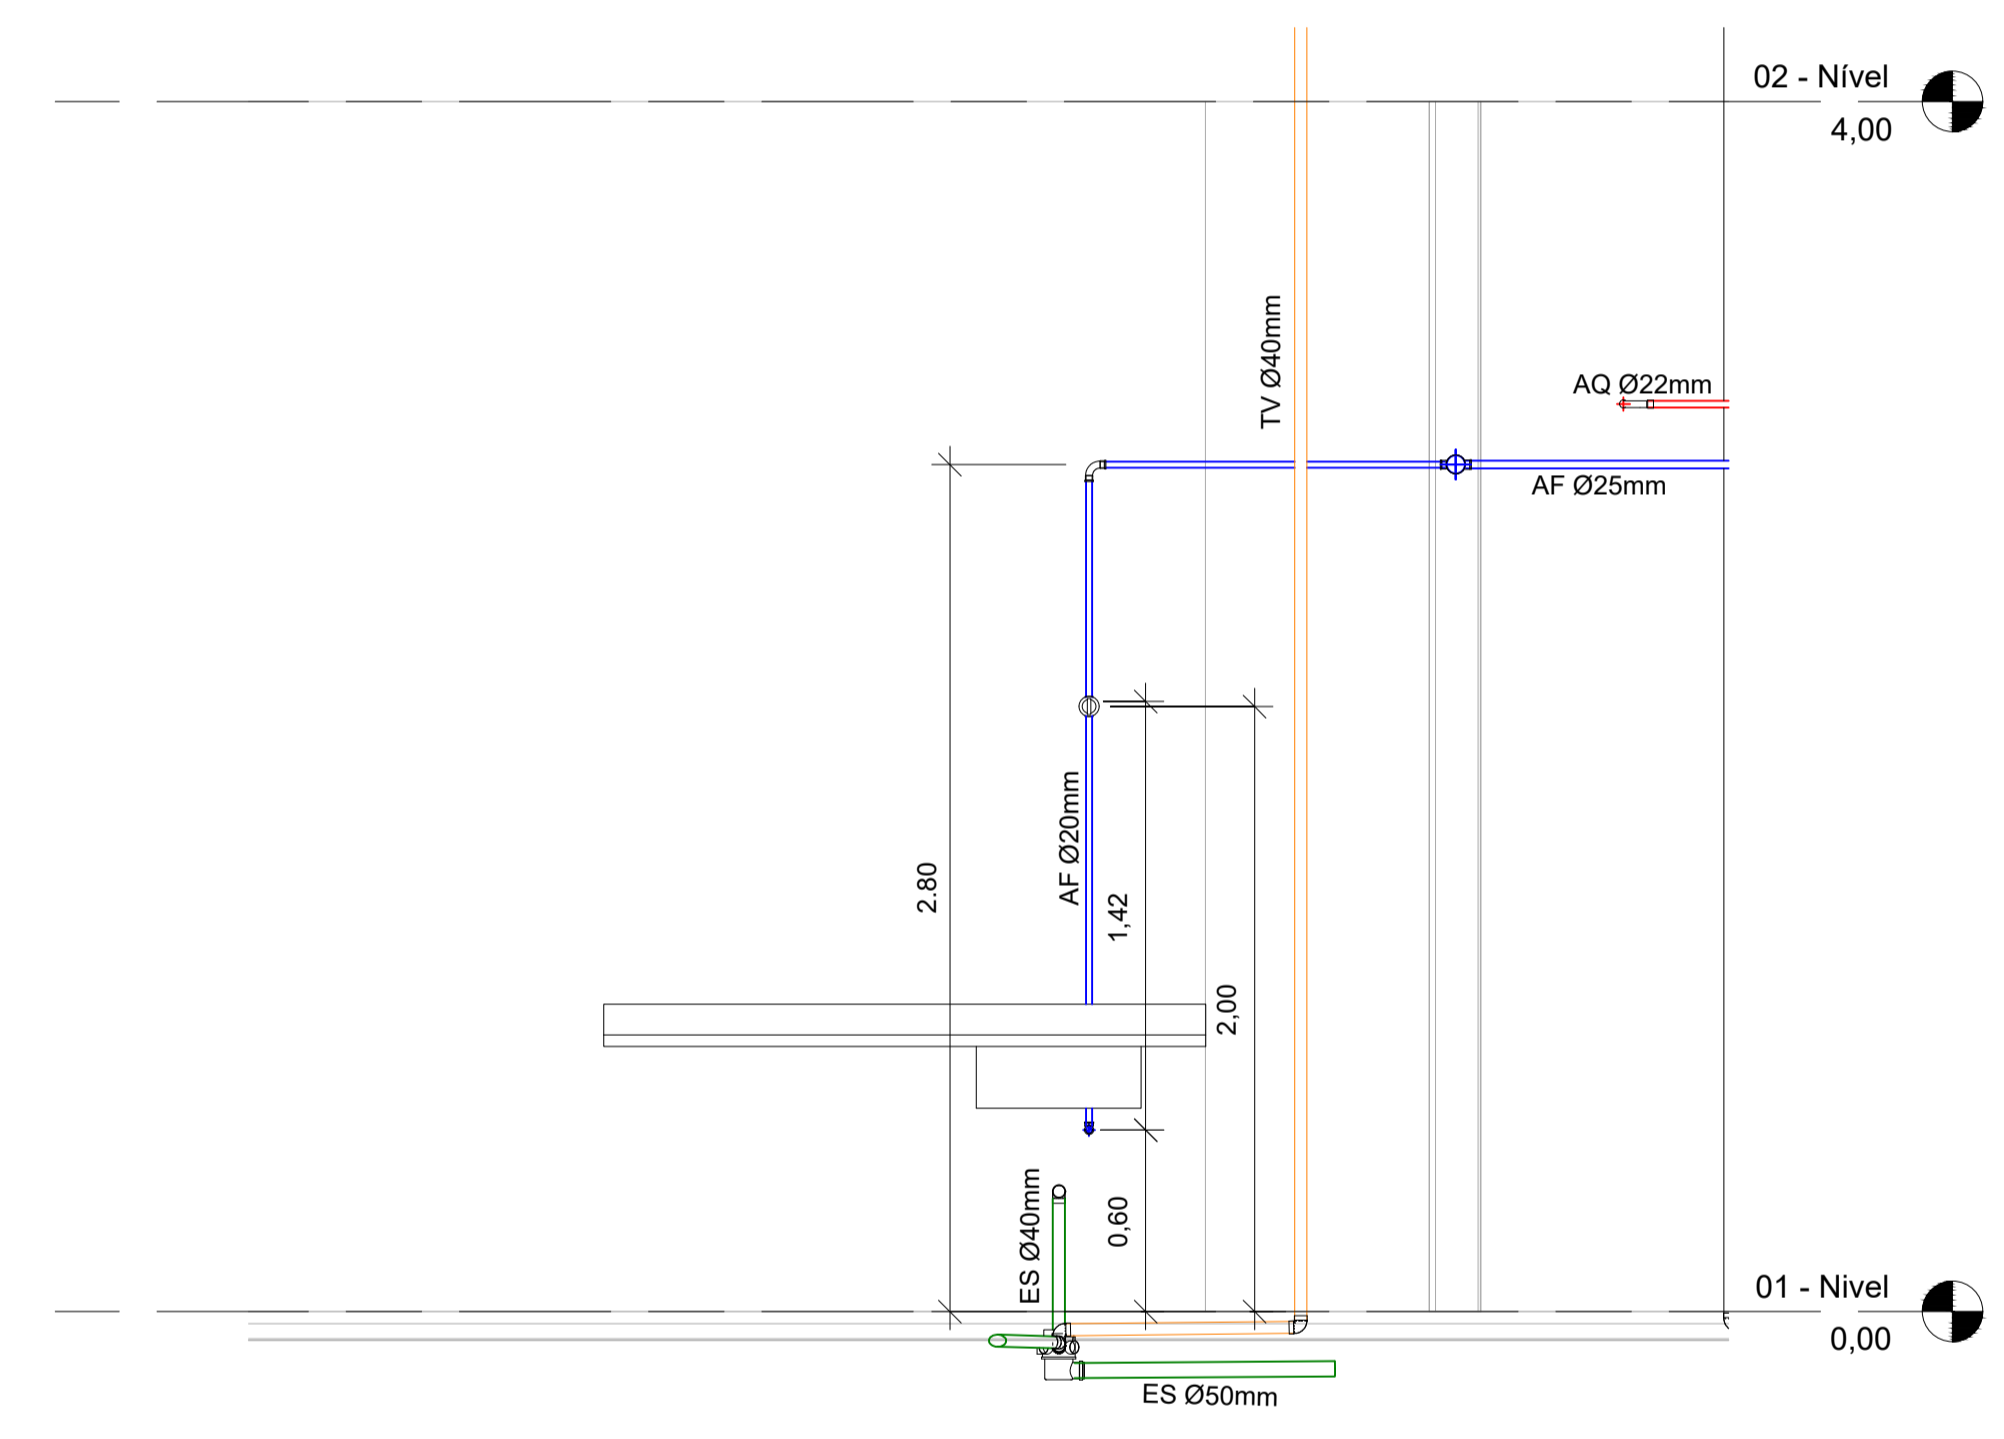

5 Posto de Enfermagem
1 : 25

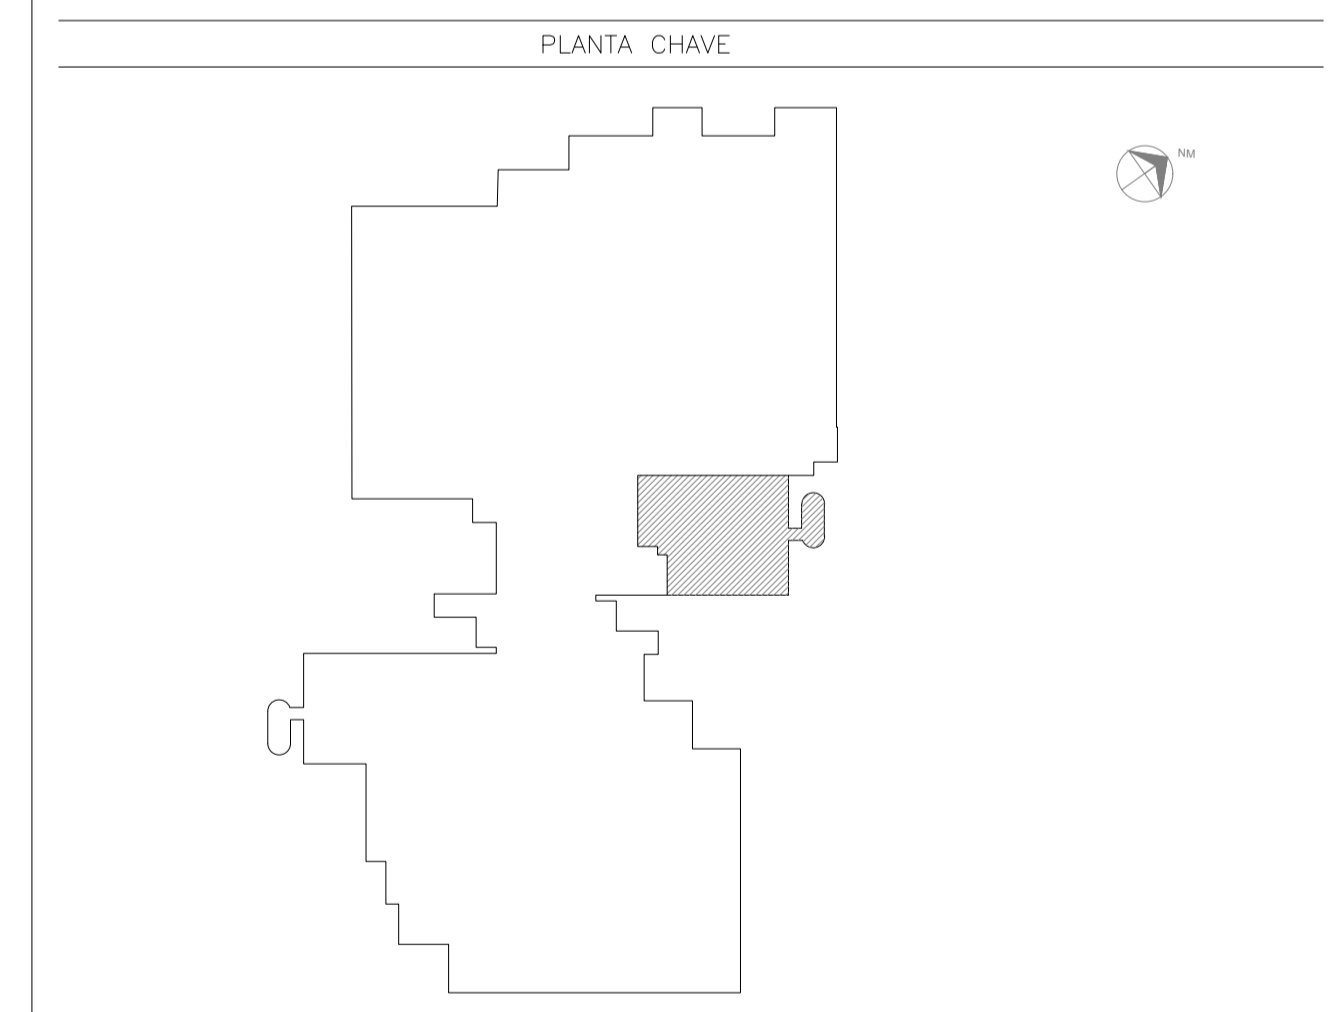

- NOTAS**
1. CONFERIR MEDIDAS NO LOCAL
 2. MEDIDAS EM METRO EXCETO ONDE INDICADO
 - 3.
 - 4.
 - 5.
 - 6.
 - 7.
 - 8.
 - 9.
 - 10.
 - 11.

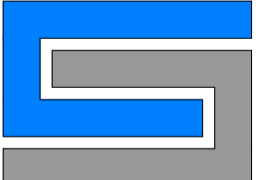 SVAIZER & GUTIERREZ Engenharia CREA: 057693/0 CAU: 27817-3 TEL/FAX: (11) 4796-1420 E-MAIL: engenheiro.sg@uol.com.br	ANÁLISE DE PROJETO: <input type="checkbox"/> LIBERADO <input type="checkbox"/> LIBERADO COM RESTRIÇÃO <input type="checkbox"/> NÃO LIBERADO	PROJETO RECEBIDO PROJETO APROVADO
	PROJETA Eng. ADRIANO MICHEL	

 SECRETARIA DE SAÚDE		UNIDADE HOSPITAL GERAL DE VILA NOVA CACHOEIRINHA	
GRUPO TÉCNICO DE EDIFICAÇÕES		REFERÊNCIA CENTRO CIRÚRGICO PROVISÓRIO – 3º PAVTO. CORTES LAVATÓRIOS CIRC. E POSTO DE ENFERM.	
PROJETO BÁSICO DE HIDRÁULICA		PROJETO RECEBIDO	
H-044		DATA JUN/2022	
Av. Dr. Enéas Carvalho de Aguiar, nº188, 3º andar São Paulo-SP - Cep: 05403-000 Tel. (11)3066-8420 Fax (11)3066-8482		ARQUIVO HGVC_HID_PB_CCP_003_R00.DWG	
DIRETOR DO S.T.E. Eng. YUKIO KITAMURA		RESPONSÁVEL TÉCNICO	
ALFABETIZADO POR: Arq. CÂMLIO CHINGOTTE		DATA	