




- TUBULAÇÃO DE ÁGUA FRIA
- TUBULAÇÃO DE ESGOTO
- TUBULAÇÃO DE ÁGUA QUENTE
- TUBULAÇÃO DE VENTILAÇÃO

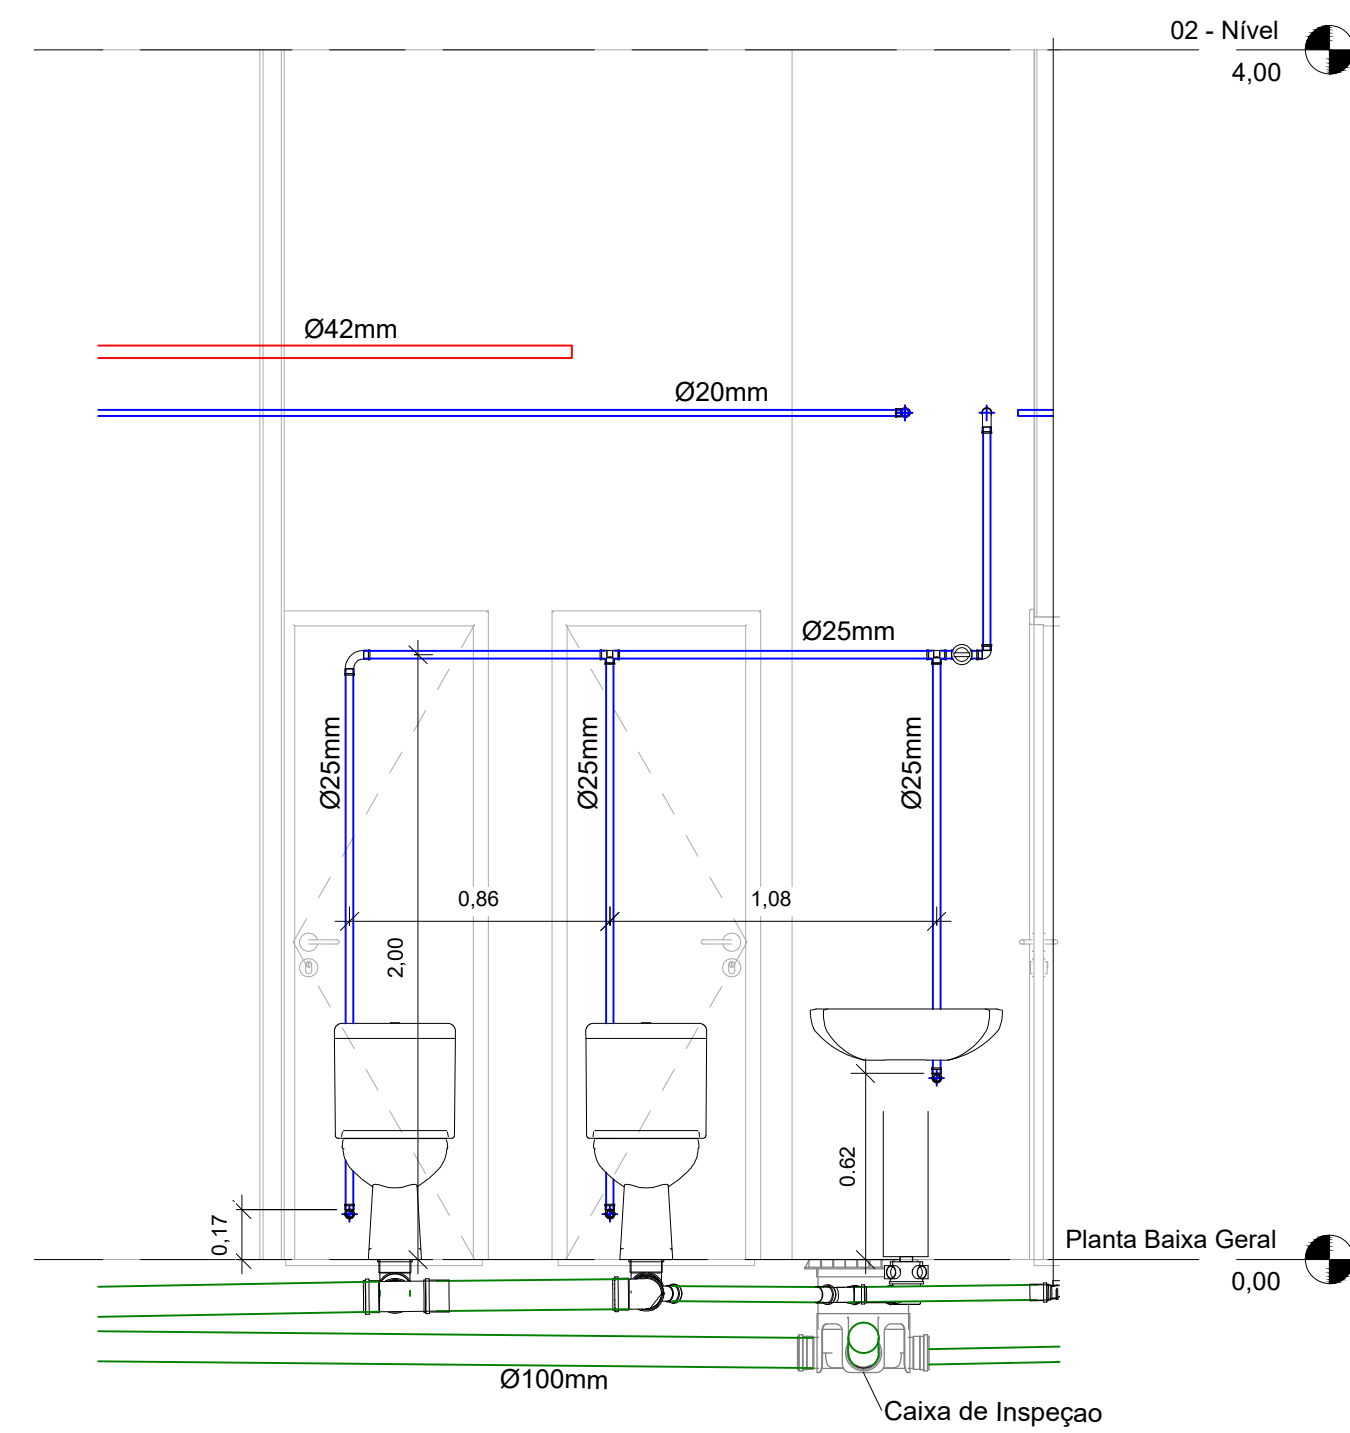


5 Vestibário
1 : 25

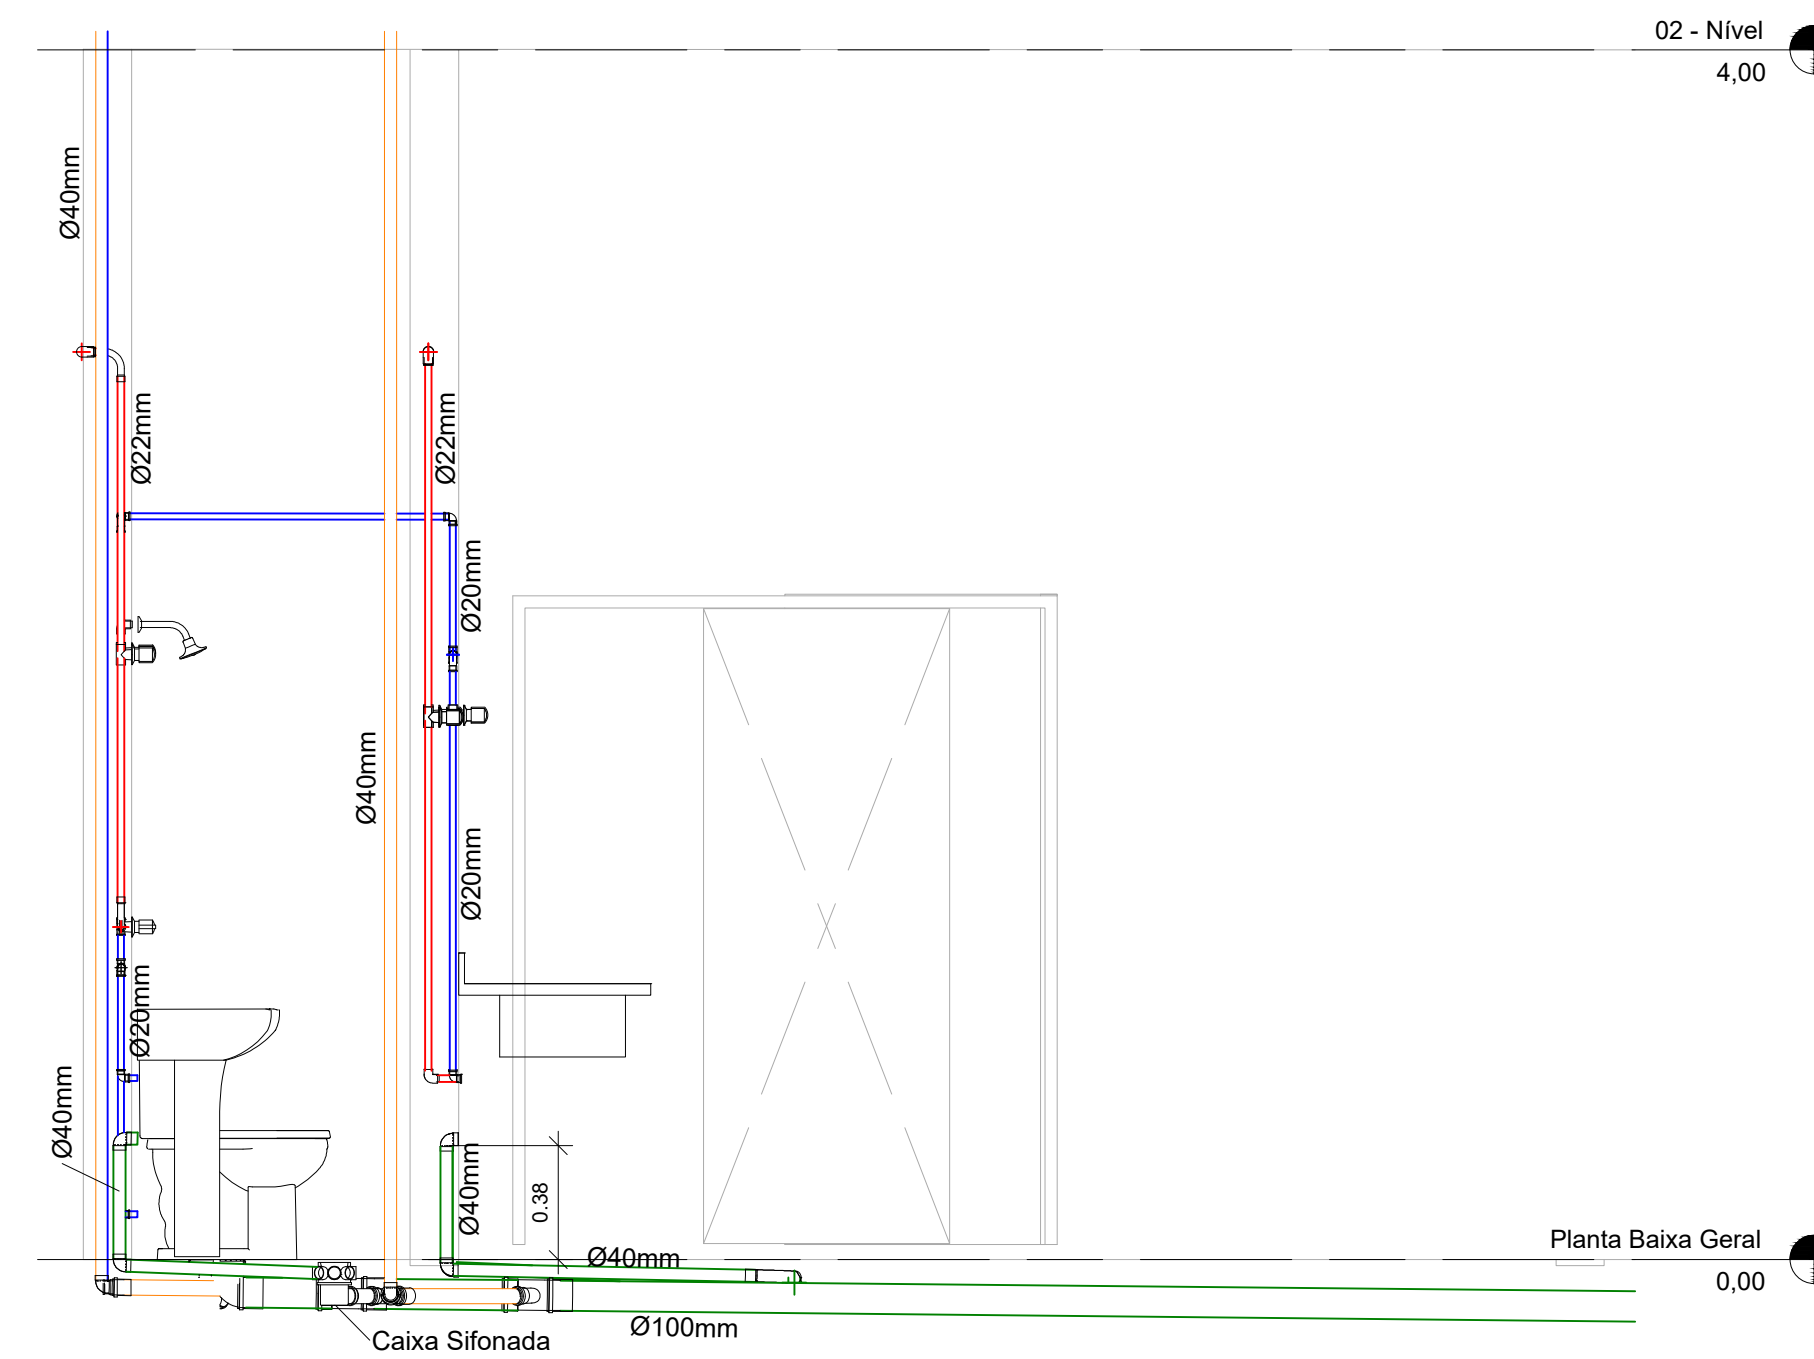

6 Área Suja
1 : 25

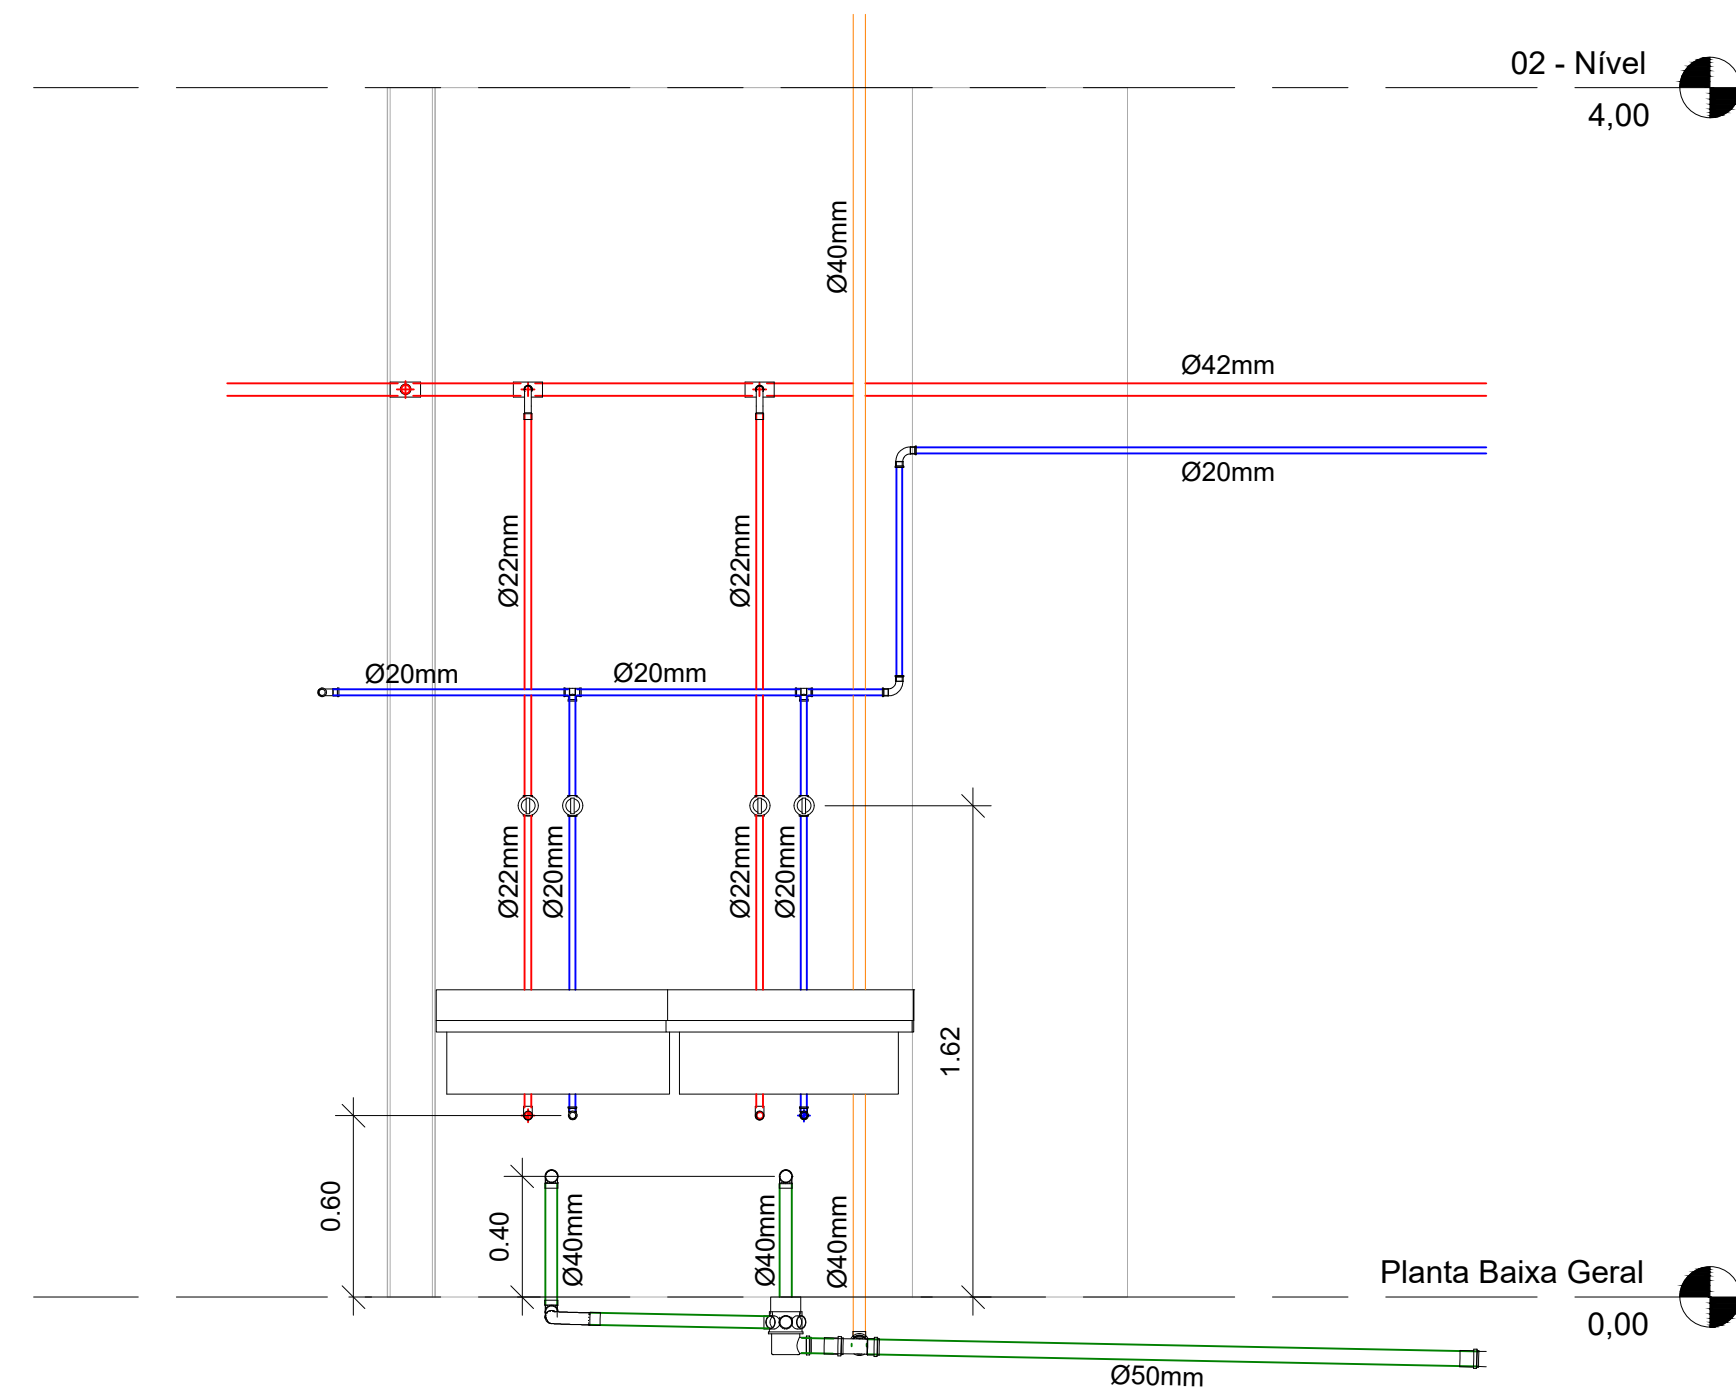

7 Química
1 : 25

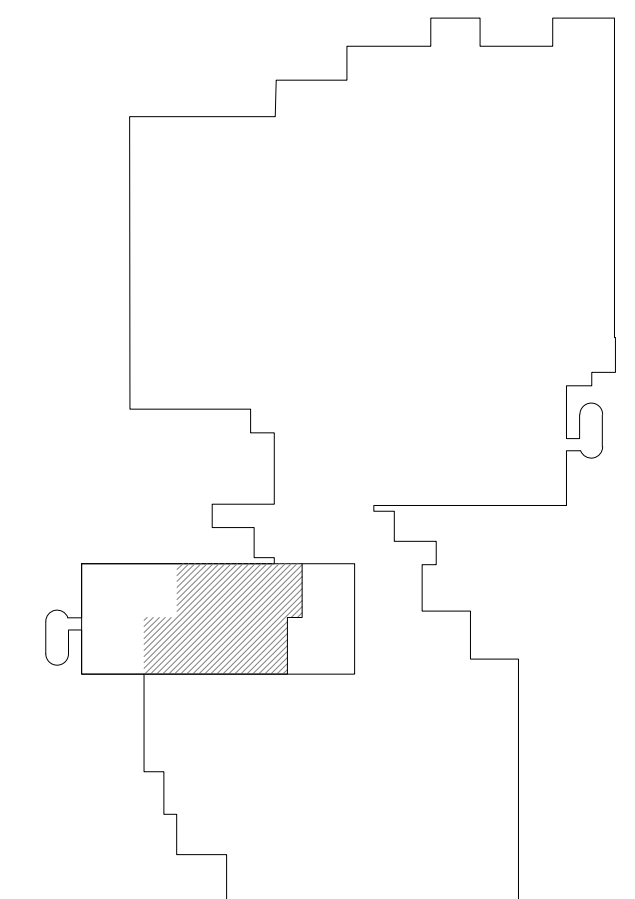

NOTAS

1. CONFERIR MEDIDAS NO LOCAL
2. MEDIDAS EM METRO EXCETO ONDE INDICADO
- 3.
- 4.
- 5.
- 6.
- 7.
- 8.
- 9.
- 10.
- 11.

SWAIZER & GUTIERREZ
engenharia

CREA: 057630/M
CAU: 27817-3
TEL/FAX: (11) 4796-1420
E-MAIL: engenhoia.sg@uol.com.br

PROJETISTA
Eng. ADRIANO MICHEL

ANÁLISE DE PROJETO:	PROJETO RECEBIDO
<input type="checkbox"/> LIBERADO	PROJETO APROVADO
<input type="checkbox"/> LIBERADO COM RESTRIÇÃO	
<input type="checkbox"/> NÃO LIBERADO	RESPONSÁVEL TÉCNICO

REV.	DESCRIÇÃO	RESPONSÁVEL	DATA

SÃO PAULO | Secretaria de Saúde

GRUPO TÉCNICO DE EDIFICAÇÕES

Av. Dr. Enéas Corvalão de Aguiar, nº188, 3º andar
São Paulo-SP - Cep: 05403-000
Tel. (11)3066-8420 Fax (11)3066-8482

DIRETOR DO SITE:
Eng. YUKIO KITAMURA
PROFESSOR DE PLANEJAMENTO:
Arg. CÂMLIO CHINGOTTE

UNIDADE: HOSPITAL GERAL DE VILA NOVA CACHOEIRINHA
AV. DR. EMÍLIO CARLOS, 3000 - VILA NOVA CACHOEIRINHA - SÃO PAULO - SP

REFERÊNCIA: CENTRO DE MATERIAL ESTERILIZADO - PVTO TERREO CORTE VESTIÁRIO, ÁREA SUJA E QUÍMICO

PROJETO BÁSICO DE HIDRAULICA

ÁREA: H-044 | FOLHA: HID 03/04

ESCALA: 1:25 | DATA: JUN/2022

ARQUIVO: HGVC_HID_PB_CME_003_R00.DWG