



1 Banho UTI
1 : 25

2 Banho Isolamento
1 : 25

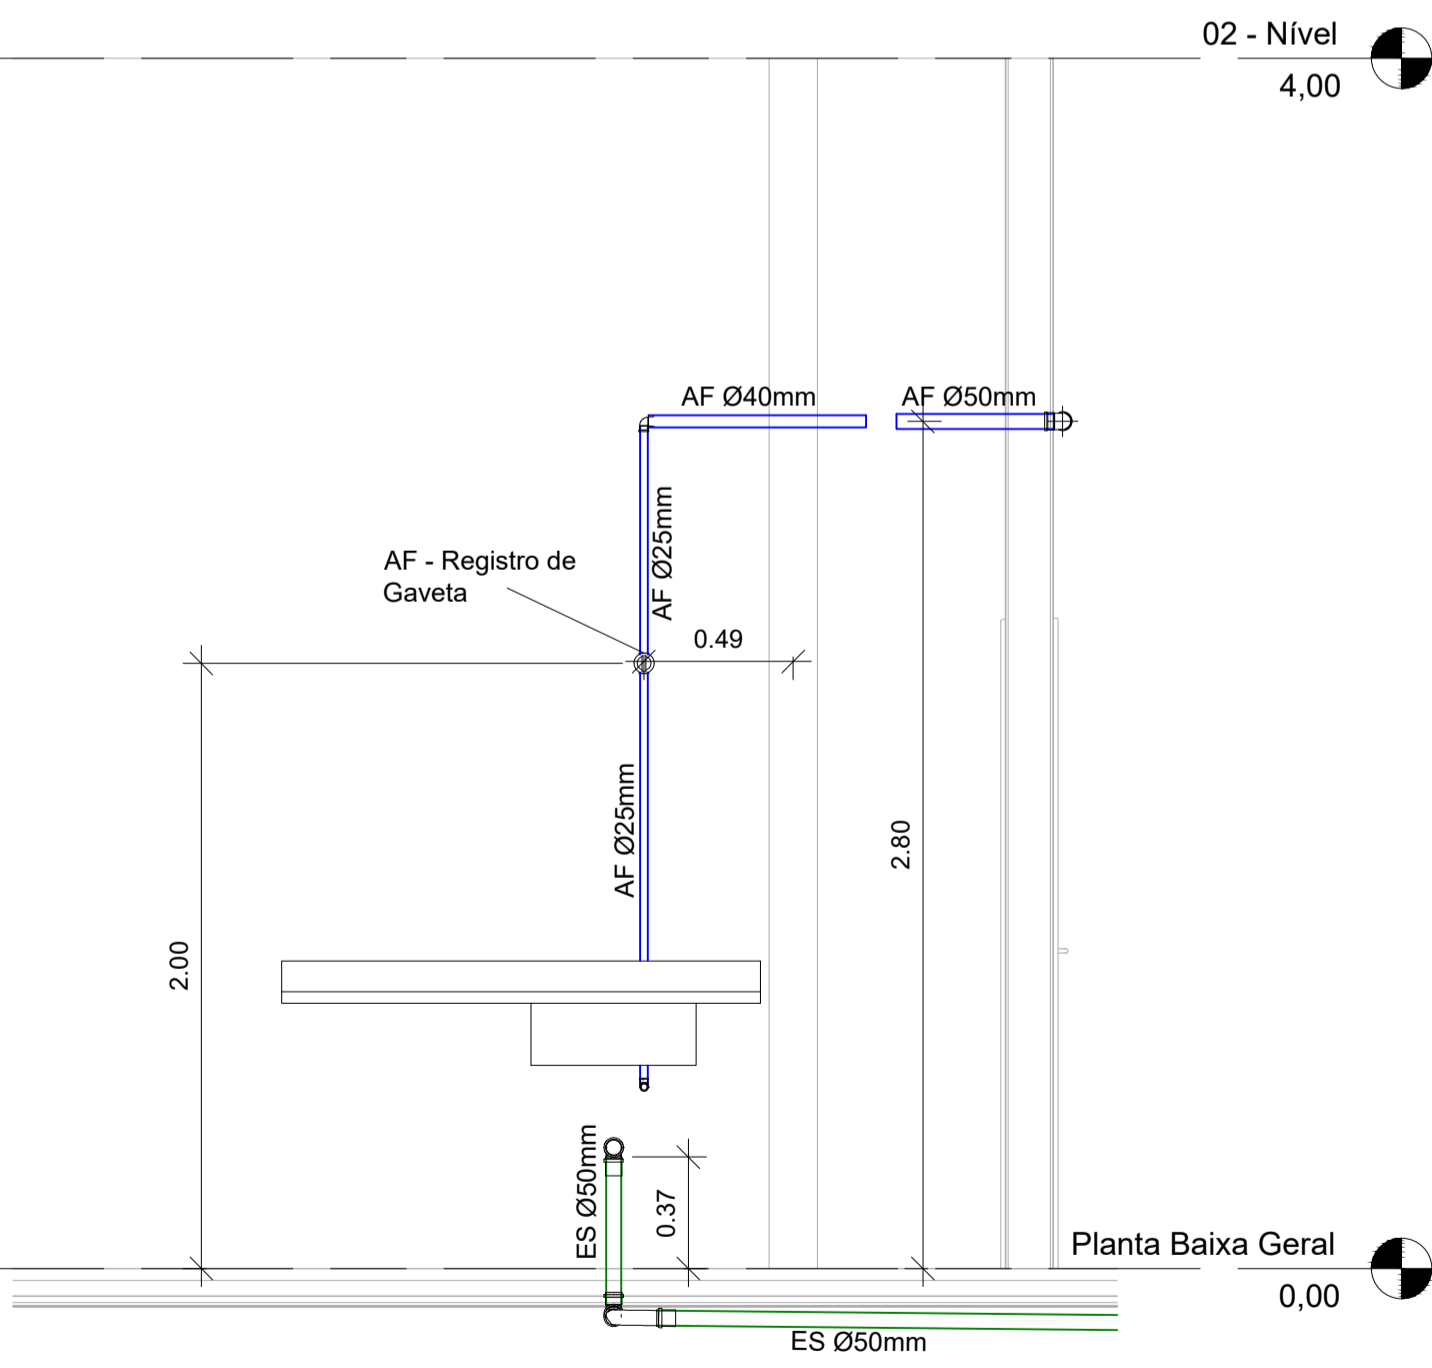

3 Copa
1 : 25

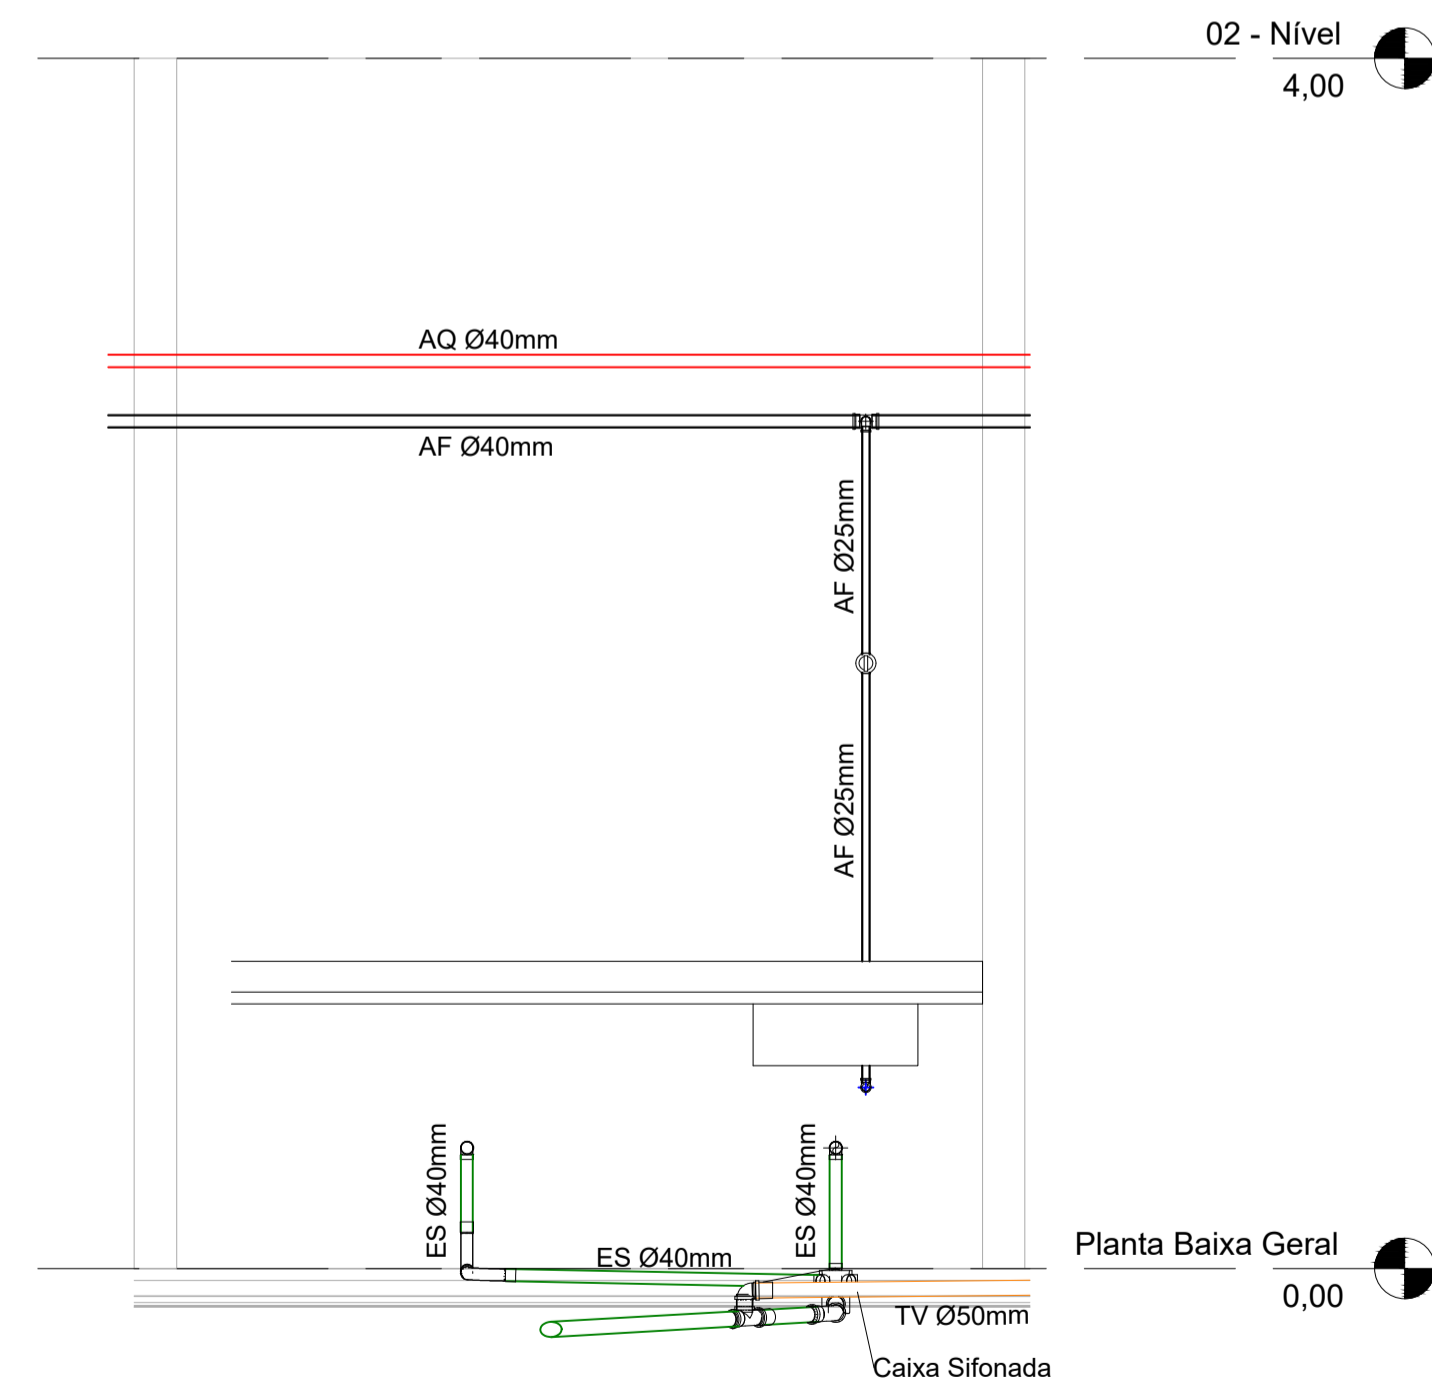

4 Expurgo
1 : 25


NOTAS

1. CONFERIR MEDIDAS NO LOCAL
2. MEDIDAS EM METRO EXCETO ONDE INDICADO
- 3.
- 4.
- 5.
- 6.
- 7.
- 8.
- 9.
- 10.
- 11.

LEGENDA

- TUBULAÇÃO DE ÁGUA FRIA
- TUBULAÇÃO DE ESGOTO
- TUBULAÇÃO DE ÁGUA QUENTE
- TUBULAÇÃO DE VENTILAÇÃO

PLANTA CHAVE

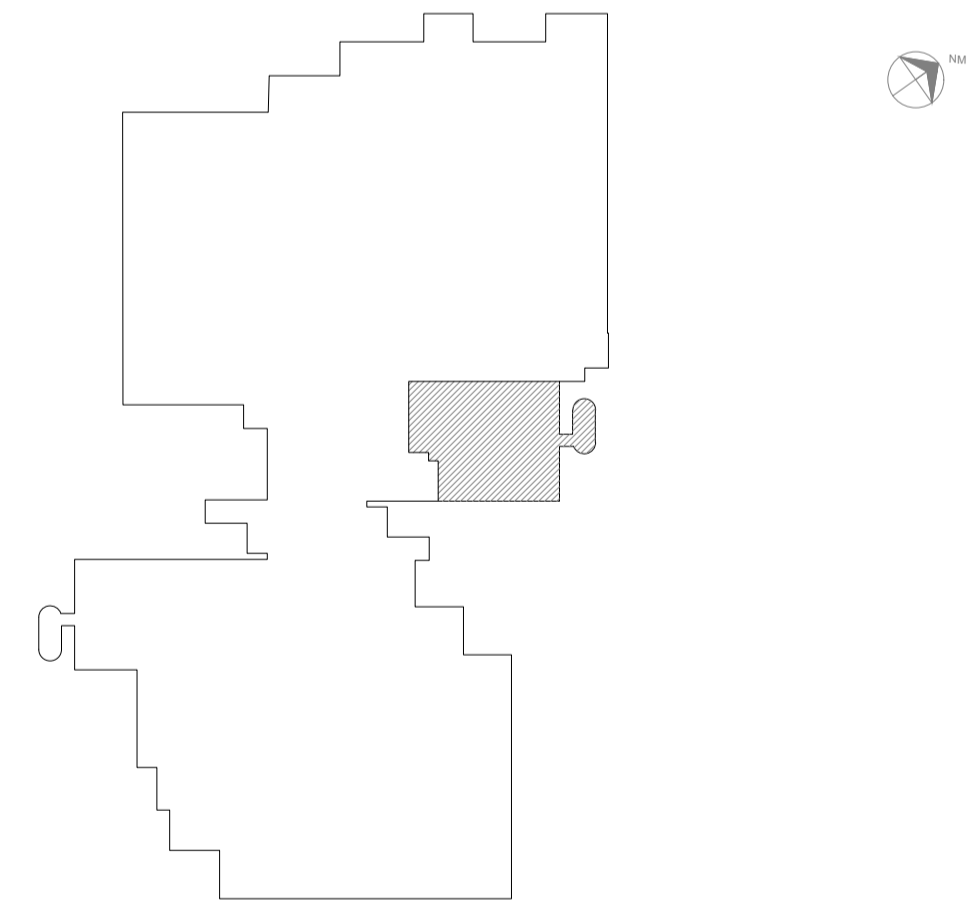

SWAIZER & GUTIERREZ
engenharia
CREA: 057630/M
CAU: 27817-3
TEL/FAX: (11) 4796-1420
E-MAIL: engenharia.sg@uol.com.br

PROJETA
Eng. ADRIANO MICHEL

ANÁLISE DE PROJETO

LIBERADO

LIBERADO COM RESTRIÇÃO

NÃO LIBERADO

PROJETO RECEBIDO

PROJETO APROVADO

RESPONSÁVEL TÉCNICO

REV.	DESCRIÇÃO	RESPONSÁVEL	DATA

SÃO PAULO | Secretaria de Saúde
GOVERNO DO ESTADO

GRUPO TÉCNICO DE EDIFICAÇÕES

Av. Dr. Enéas Carvalho de Aguiar, nº188, 3º andar
São Paulo-SP | Cep: 05403-000
Tel. (11)3066 8420 Fax (11)3066 8482

Eng. YUKIO KITAMURA
Arq. CÂMLIO CHINGOTTE

UNIDADE: HOSPITAL GERAL DE VILA NOVA CACHOEIRINHA
AV. DR. EMÍLIO CARLOS, 3000 - VILA NOVA CACHOEIRINHA - SÃO PAULO - SP

REFERÊNCIA: UTI - 3º PAVTO. CORTES BANHO UTI, BANHO ISOLAM., COPA E EXPURGO

PROJETO BÁSICO DE HIDRÁULICA

H-044 | H-02/04

ÁREA: 1:25 | DATA: JUN/2022

ARQUIVO: HGVC_HID_PB_UTI_002_R00.DWG