



PAVIMENTO TERREO
ESCALA 1:100

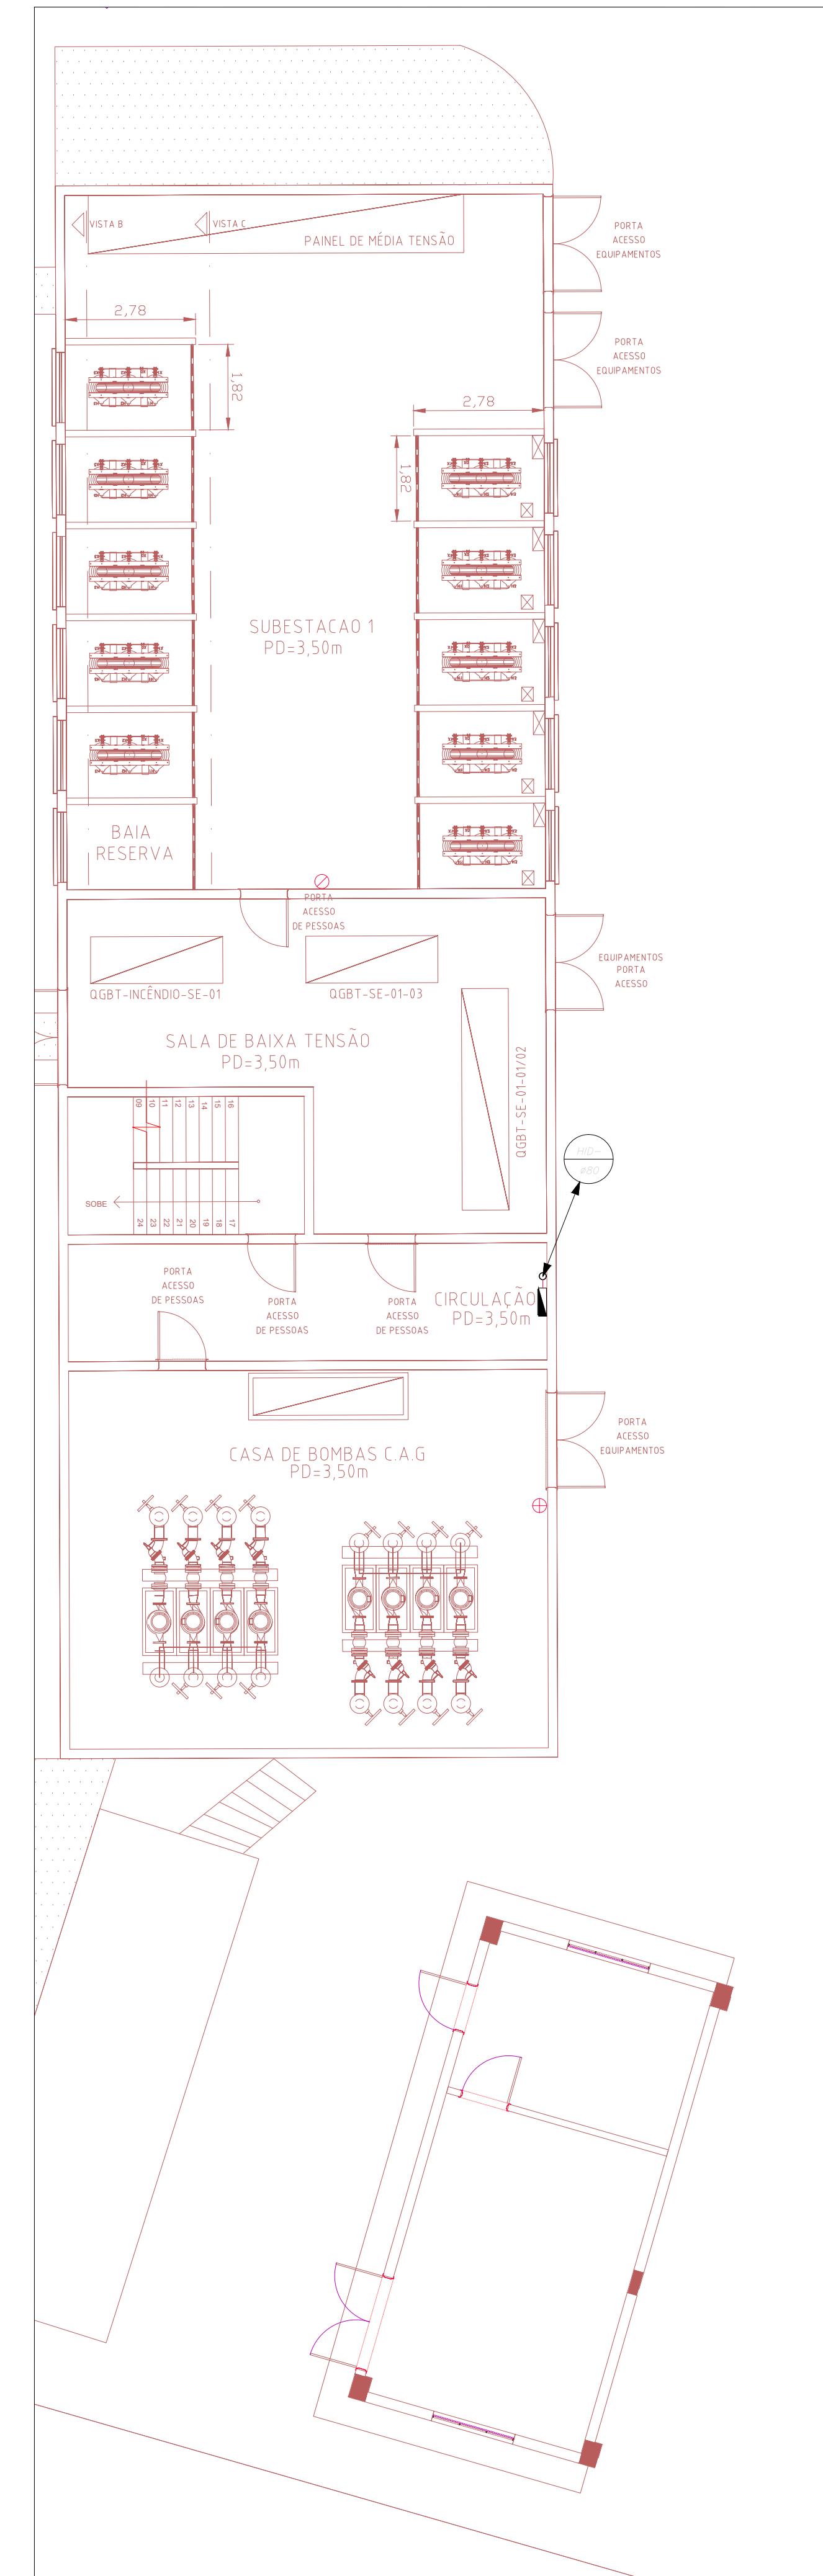

1º PAVIMENTO
ESCALA 1:100

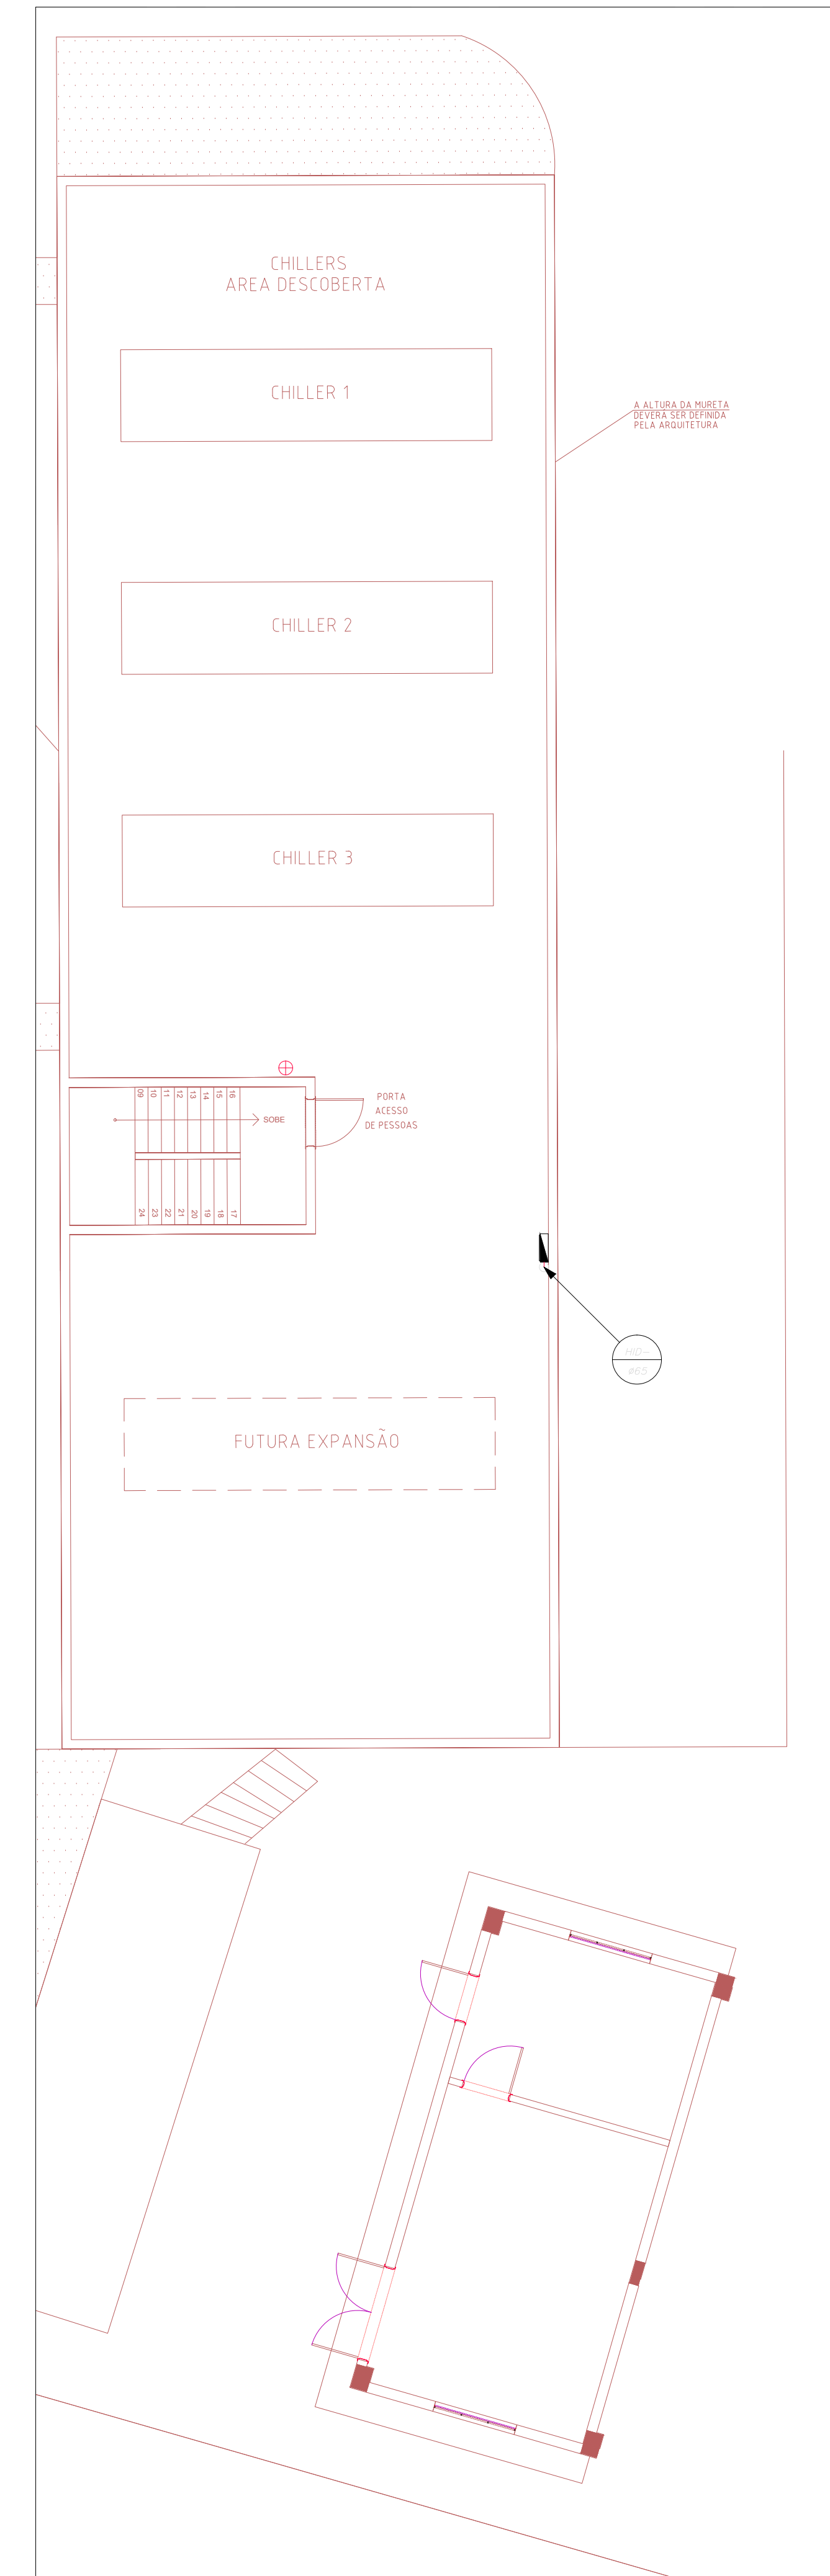

2º PAVIMENTO
ESCALA 1:100



RAF arquitetura

RUA GOMES DE CARVALHO, RUA SÃO CLEMENTE, Nº 400
 Nº282, Cj. 47, VIA OLÍMPIA, LADO DOS LÍDIOS, BOTAFOGO
 SÃO PAULO - SP CEP: 04641-000. RG DE PROFI: 10.020.000
 TEL./FAX: (11) 3045-1877 TEL./FAX: (11) 2538-2879
 e-mail: raf@rafarquiteto.com.br e-mail: raf@rafarquiteto.com.br
 www.rafarquiteto.com.br

CI	SUBSTITUIÇÃO DE BASE DE ARQUITETURA (FASE 1)	EDIMAR	02/03/2017
CO	EMISSÃO FINAL	EDIMAR	28/09/2015
REV.	DESCRIÇÃO	RESPONSÁVEL	DATA
Supervisores do Trabalho de Engenharia: SAD BAWLI			
GRUPO TÉCNICO DE EDIFICAÇÕES		HOSPITAL HELIÓPOLIS RUA CORDEIRO XAVIER, 276 - SACOM - SÃO PAULO - SP HOSPITAL - CENTRAL DE UTILIDADES SISTEMA DE COMBATE A INCÊNDIO	
Projeto Básico		PROJETO BÁSICO	
H-007		HIN-17	
Escala: 1:100		28/09/2015	
Arq. EDIMAR DIZOZI FERREIRAS		Arq. M. CRISTINA GOMES JOTTEN	
Arq. CARLOS CHINGOTTI		Arq. CARLOS CHINGOTTI	