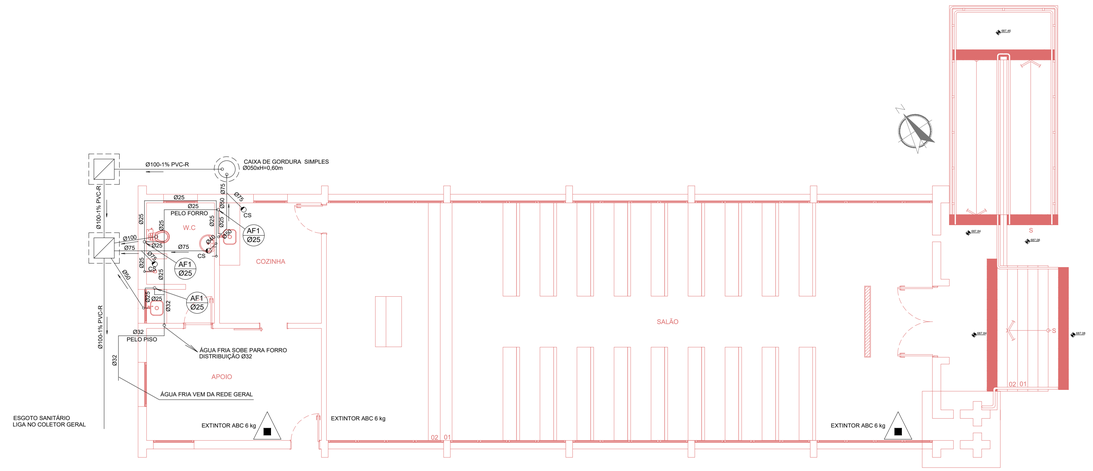

PLANTA BAIXA CAPELA

ESCALA 1:75

PLANTA COBERTURA

ESCALA 1:75

PLANTA DE LOCALIZAÇÃO

LEGENDA

- TUBULAÇÃO DE VENTILAÇÃO EM PVC JUNTA ELASTICA SERIE R
- AF – AQ — TUBULAÇÃO DE ÁGUA FRIA EM PVC SOLDÁVEL PARA AQUECEDOR SOLAR
- TUBULAÇÃO DE ÁGUA QUENTE EM COBRE SOLDÁVEL CLASSE E
- TUBULAÇÃO DE COMBATE A INCÊNDIO EM FERRO GALVANIZADO ROSCADO
- TUBULAÇÃO DE ÁGUA FRIA EM PVC SOLDÁVEL
- TUBULAÇÃO DE ESGOTO SANITÁRIO EM PVC JUNTA ELASTICA SERIE R
- TUBULAÇÃO DE ÁGUAS PLUVIAIS EM PVC JUNTA ELASTICA SERIE R
- REGISTRO DE GAVETA EM BRONZE E LATÃO
- CAIXA DE INSPEÇÃO PARA ESGOTO EM ALVENARIA COM TAMPA E BASE DE CONCRETO
- CAIXA DE PASSAGEM PARA ÁGUAS PLUVIAIS EM ALVENARIA COM TAMPA E BASE DE CONCRETO
- AP — CONDUTOR DE ÁGUAS PLUVIAIS EM PVC
- CS — CAIXA SIFONADA COM CAIXILHO E GRELHA CROMADA EM PVC
- CV — COLUNA DE VENTILAÇÃO EM PVC
- AF — COLUNA DE ÁGUA FRIA EM PVC SOLDÁVEL
- AQ — COLUNA DE ÁGUA QUENTE EM COBRE SOLDÁVEL CLASSE E

NOTAS

1. CONFERIR MEDIDAS NO LOCAL
2.
3.
4.
5.
6.

REV.	DESCRIÇÃO	RESPONSÁVEL	DATA
	AS BIULT		
	EMISSÃO INICIAL		

Projeto:

arkhitektön ARQUIZZI

Av./Fax: 011 (11) 4014-0555
E-mail: arkhitekton@arkhitekton.com.br
www.arkhitekton.com.br

Secretaria de Estado da Saúde

GOVERNO DO ESTADO SÃO PAULO

GRUPO TÉCNICO DE EDIFICAÇÕES

Av. Dr. Enéas Carvalho de Aguiar, nº.188, 3ºandar
São Paulo-SP Cep 05403-000
Tel. (11)3066 8420 Fax (11)3066 8482

UNIDADE: HOSP. ESTADUAL MANOEL DE ABREU

ENDEREÇO: R. Salvador Filardi, 6-88 – Vila Rocha, Bauru – SP

REFERÊNCIA: PROJETO BASICO – HIDRÁULICA CAPELA

BAIXA – COBERTURA

CÓDIGO DO ESPAÇO: HMA-BA-HI-07 | FOLHA: 01/01

ÁREA: 199,48m² | ESCALA: 1:75 | DATA: SETEMBRO/2017

ARQUIVO: H.MANOEL DE ABREU UNIDADE 01 DWG

COLABORADORES

DIRETOR DO G.T.E.: Arq. ADHEMAR DIZIOLI FERNANDES

AUTORES DO PROJETO: Arq. CAMILO CHINGOTTE