PLANTA DE COBERTURA - APOIO E RAIO X

ESCALA 1:75

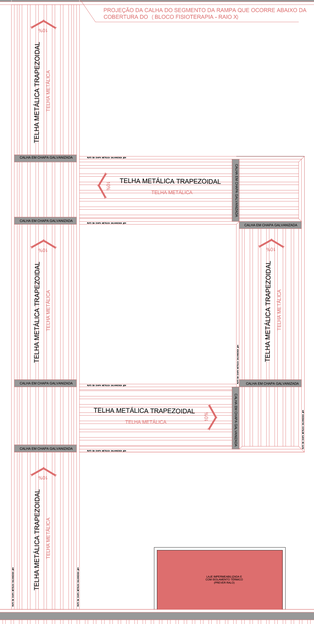

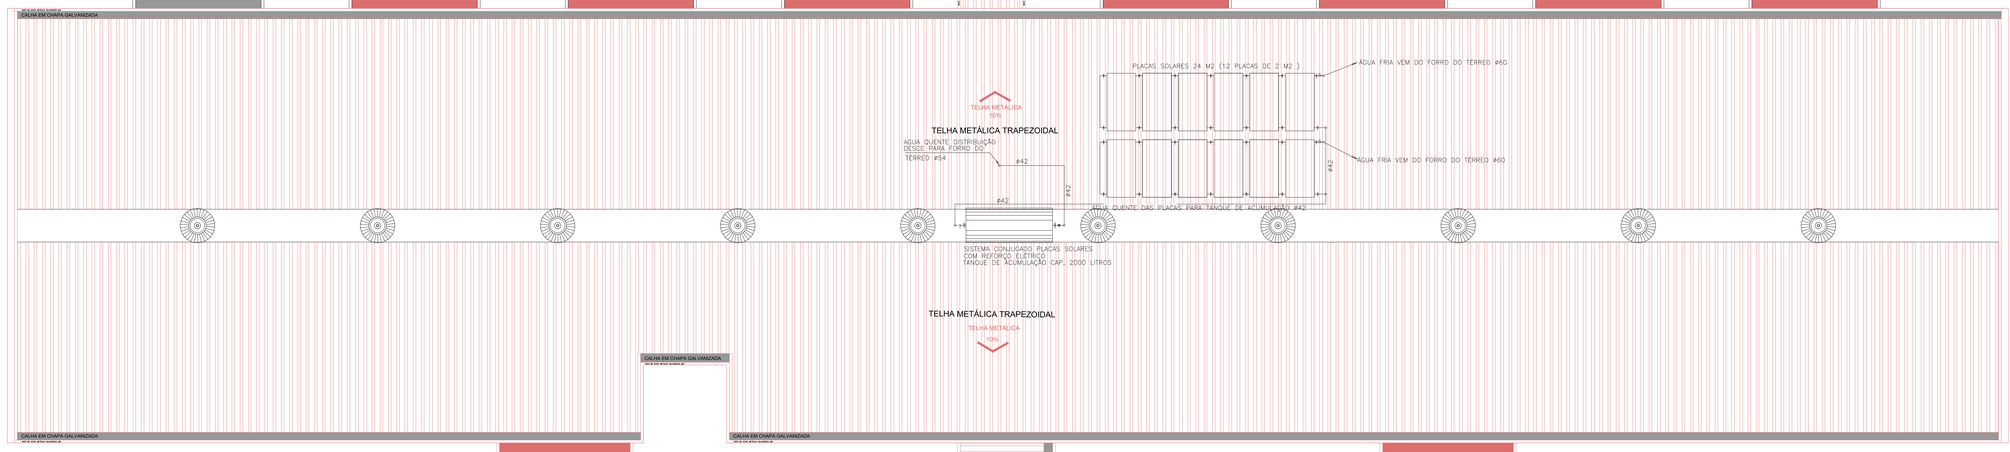

PLANTA DE COBERTURA - UNIDADE 1

ESCALA 1:75

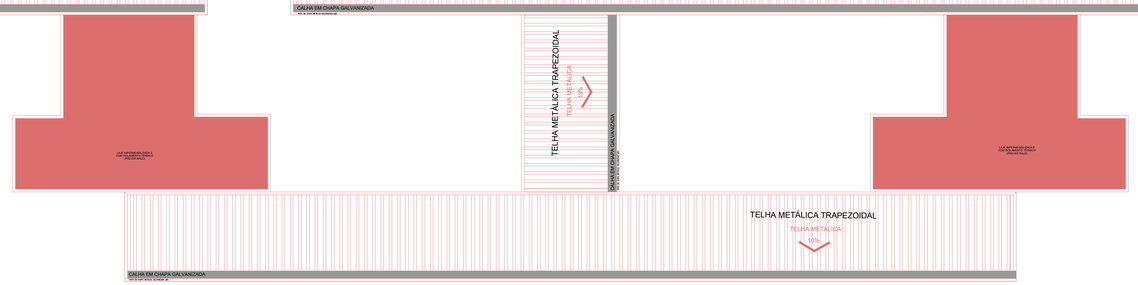

PLANTA DE COBERTURA - PASSARELA

ESCALA 1:75

PLANTA DE LOCALIZAÇÃO

LEGENDA

- TUBULAÇÃO DE VENTILAÇÃO EM PVC JUNTA ELASTICA SERIE R
- AF – AQ — TUBULAÇÃO DE ÁGUA FRIA EM PVC SOLDÁVEL PARA AQUECEDOR SOLAR
- TUBULAÇÃO DE ÁGUA QUENTE EM COBRE SOLDÁVEL CLASSE E
- TUBULAÇÃO DE COMBATE A INCÊNDIO EM FERRO GALVANIZADO ROSCADO
- TUBULAÇÃO DE ÁGUA FRIA EM PVC SOLDÁVEL
- TUBULAÇÃO DE ESGOTO SANITÁRIO EM PVC JUNTA ELASTICA SERIE R
- TUBULAÇÃO DE ÁGUAS PLUVIAIS EM PVC JUNTA ELASTICA SERIE R
- REGISTRO DE GAVETA EM BRONZE E LATÃO
- CAIXA DE INSPEÇÃO PARA ESGOTO EM ALVENARIA COM TAMPA E BASE DE CONCRETO
- CAIXA DE PASSAGEM PARA ÁGUAS PLUVIAIS EM ALVENARIA COM TAMPA E BASE DE CONCRETO
- AP — CONDUTOR DE ÁGUAS PLUVIAIS EM PVC
- CS — CAIXA SIFONADA COM CAIXILHO E GRELHA CROMADA EM PVC
- CV — COLUNA DE VENTILAÇÃO EM PVC
- AF — COLUNA DE ÁGUA FRIA EM PVC SOLDÁVEL
- AQ — COLUNA DE ÁGUA QUENTE EM COBRE SOLDÁVEL CLASSE E

NOTAS

1. CONFERIR MEDIDAS NO LOCAL
2.
3.
4.
5.
6.

REV.	DESCRIÇÃO	RESPONSÁVEL	DATA
	AS BIULT		
	EMISSÃO INICIAL		

Projeto:
arkhitektón ARQUITETURA
Tel./Fax: (14) 3232-4814/4933
R. Cel. José Alves Bilhalva, 6-88 - Vila Rocha - Bauru - SP
www.arkhitekton.com.br

Secretaria de Estado da Saúde

GOVERNO DO ESTADO SÃO PAULO

GTE GRUPO TÉCNICO DE EDIFICAÇÕES

Av. Dr. Enéas Carvalho de Aguiar, nº.188, 3ºandar
São Paulo-SP Cep 05403-000
Tel. (11)3066 8420 Fax (11)3066 8482

UNIDADE: HOSP. ESTADUAL MANOEL DE ABREU
END.: R. Salvador Filardi, 6-88 – Vila Rocha, Bauru – SP
ASSUNTO: PROJETO BASICO – HIDRAULICA
UNIDADE I–FISIOTERAPIA E RAIO X – AGUA
PLANTA DE COBERTURA
CÓDIGO DO EDIFÍCIO: HMA–BA–HI–16–003/03
ESC.: 1:75
FOLHA:
DATA: AGOSTO/2017
ARQUIVO: H.MANOEL DE ABREU UNIDADE 01.DWG

RESPONSÁVEL TÉCNICO: Arq. ADHEMAR DIZIOLI FERNANDES
DESENHISTA: Dfd. CAMILO CHINGOTTE